



ASSUNTO: MEMORIAL DESCRITIVO

Projeto Arquitetônico
Ampliação SES – Secretaria Estadual De Saúde De Mato Grosso

Agosto/ 2023



SUMÁRIO

1 LOCALIZAÇÃO	4
2 GENERALIDADES.....	5
2.1 Condições Gerais:.....	5
2.2 Serviços preliminares	6
3 PAREDES	7
3.1 Paredes de Vidro Fachada.....	8
3.2 Divisória de vidro Piso-Teto Interno	8
3.3 Divisória Sanitária – TS.....	12
4 FORRO.....	12
4.1 Forro Gesso Acartonado “drywall”	12
5 REVESTIMENTO	13
5.1 Chapisco	13
5.2 Reboco.....	13
5.3 Revestimento Porcelanato (Paredes).....	14
5.4 Pintura.....	15
5.5 Emassamento de Parede.....	15
6 PISO.....	15
6.1 Revestimento Cerâmico (Pisos).....	15



6.1.1 Soleira.....	16
6.1.2 Rodapé.....	16
7 ESQUADRIAS	17
7.1 Janelas	17
7.2 Portas	18
7.3 Vergas.....	19
8 SERVIÇOS DE ENGENHARIAS	20
8.1 Instalações Elétricas.....	20
8.2 Iluminação Elétrica	20
8.3 Instalações Hidráulico sanitária	20
8.4 Aparelhos hidráulicos sanitários e acessórios	20
8.5 Metais	21
8.6 Vidros	23
8.7 Bancadas.....	23
9 SERVIÇOS CONSTRUTIVOS COMPLEMENTARES	24
10 COBERTURA.....	27
11 LIMPEZA FINAL DA OBRA.....	28

APRESENTAÇÃO

O projeto consiste em serviços de engenharia, abrangendo a expansão da estrutura física da Sede Secretaria Estadual De Saúde situada em Cuiabá, com o objetivo de instalar os setores como, sala de encontro apoio da central de vigilância, central de vigilância e indicadores de gestão, administração central de vigilância, sala de situação, sala adjacente, sala de encontro, saúde digital, Tecnologia da Informação, salas administrativas, cozinhas, sala de estar, banheiros e áreas de manutenção.

1 LOCALIZAÇÃO

Centro Político Administrativo, Palácio Paiaguás, Rua D, S/N, Bloco 5, CEP: 78049-902 Cuiabá-MT.



Imagem 01: Vista aérea da região do Palácio Paiaguas (Google2023).



2 GENERALIDADES

2.1 Condições Gerais:

- a) Os serviços serão executados integralmente em obediência às normas e especificações contidas neste Memorial, bem como ao projeto apresentado, quanto à distribuição e dimensões, e ainda os detalhes técnicos e arquitetônicos, em geral.
- b) Deverão ser empregados na execução dos serviços materiais de primeira qualidade, entendendo-se como material "similar" um mesmo material de outra marca comercial que apresente as mesmas características técnicas de forma, textura, cor, peso, resistência, desempenho, etc., e seja aprovado previamente pela fiscalização
- c) A mão-de-obra será competente e capaz de proporcionar serviços tecnicamente bem feitos e de acabamento esmerado.
- d) O número de operários, encarregados, mestres, engenheiros e outros funcionários deverão ser compatível com o ritmo de progresso e complexidade dos serviços.
- e) Os serviços serão executados de acordo com a boa técnica, as Normas Brasileiras da ABNT, as posturas federais, estaduais, municipais e condições locais.
- f) Casos Omissos

Todos os casos omissos, dúbios ou carentes de complementação, serão resolvidos pela Fiscalização, em comum acordo com o autor do projeto arquitetônico e com profissionais responsáveis pela elaboração dos demais projetos complementares

- g) Proteção contra Acidentes, Incêndios, Contaminação e Ineficiência

Serão observados todos os requisitos, exigências e recomendações para a prevenção de acidentes, incêndios e prevenção de contaminação, de acordo com as Normas Técnicas da ABNT, CNEN, Ministério do Trabalho, do INSS, do



Corpo de Bombeiros, Instituto Brasileiro de Segurança, RDC 50 do Ministério da Saúde, Código de Proteção e Defesa do Consumidor e outros, em relação à fase de execução, sabido que a inobservância de certos preceitos, na execução dos serviços de engenharias, dá origem a fontes permanentes de acidentes, contaminações, mau desempenho, desperdícios, precária eficiência e qualidade e outros.

h) Equipamentos de proteção coletiva e individual – EPC e EP

Deverão ser fornecidos e instalados os equipamentos de proteção coletiva que se fizerem necessários no decorrer das diversas etapas da obra, de acordo com o previsto na NR-18 da portaria nº3214 do Ministério do Trabalho, bem como demais dispositivos de segurança necessários. Deverão ser fornecidos todos os equipamentos de proteção individual, necessários e adequados ao desenvolvimento de cada tarefa nas diversas etapas de execução, conforme previsto na NR 06 e NR-18 da Portaria nº3214 do Ministério do trabalho, bem como demais dispositivos de segurança necessários.

i) Instalação de proteção

É de responsabilidade da contratada a execução dos andaimes e das proteções necessárias, assim como sua segurança, atendendo a NR – 18.

2.2 Serviços preliminares

a) Canteiro de Obras

A contratada deverá construir as instalações necessárias para o funcionamento e segurança da obra tais como: tapumes, placas, barracão, escritório, almoxarifado, sanitários e vestiários, ligações provisórias de água, esgoto, energia elétrica e telefonia de acordo com as normas vigentes que legisla sobre a matéria.

b) Limpeza

A contratada procederá periodicamente à limpeza da obra, removendo o entulho resultante, tanto no interior da mesma, como no canteiro de serviço, devendo instalar containeres específicos para o uso de entulhos. Os



containers com entulhos deverão ser periodicamente (no máximo 1 vez por semana) removidos do canteiro e encaminhados às áreas de deposição liberadas pelo órgão municipal competente.

SECRETARIA ESTADUAL DE SAÚDE DE MATO GROSSO – SES

3 PAREDES

3.1 Divisória de vedação

As paredes de vedação, serão de alvenaria de tijolos cerâmicos, assentados com argamassa de cimento, cal e areia, o pé direito determinado em acordo com o vão verificado em projeto, compreenderá fechamento em alvenarias os ambientes considerados áreas molhadas.

3.2 Divisória de Gesso Acartonado “drywall”

Fornecimento e execução de parede de gesso acartonado “dry-wall”, a ser instalada nas áreas especificadas em projeto arquitetônico, consistirá em parede de gesso com duas faces simples e estrutura metálica com guias duplas. Deve-se ter o cuidado de identificar e executar todas as instalações elétricas e de cabeamento estruturado, dentre outras que se fizer necessária, antes do fechamento das paredes.

3.3 Divisória de Gesso Acartonado “drywall RU”

A chapa Drywall Resistente à Umidade (RU), também conhecida como “chapa verde”, deverá ser aplicada em paredes de áreas úmidas, como banheiros, copa. Contém hidrofugantes (repelentes a água) em sua fórmula, como o silicone, que protegem contra respingos, escorrimentos e vapor condensado, tornando mais fácil e segura a colagem de revestimentos cerâmicos.

Todas as divisórias de gesso acartonado terão a Lã de vidro aplicada nas divisórias de Gesso Acartonado “drywall”. Com a lã de vidro presente na instalação de Drywall é possível ganhar eficiência termoacústica para necessidades de isolamento em obras de diferentes dimensões. O uso da Lã é

indispensável para transformar o sistema drywall em uma verdadeira barreira contra a propagação sonora.

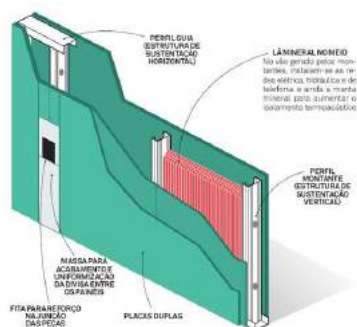


Imagem 02: Divisórias drywall RU.

3.2 Paredes de Vidro Fachada

A pele de Vidro será instalada na fachada principal o vidro será do tipo refletivo na cor a definir, com abertura de janelas basculantes de acordo com o projeto arquitetônico.



Imagem 03: Pele de Vidro Fachada – Img ilustrativa.

3.3 Divisória de vidro Piso-Teto Interno

A pele de Vidro será instalada nos ambientes internos especificados em projeto de detalhamento, em algumas salas como, sala de reunião, sala de situação, sala chefia terão persianas, consta no projeto de detalhamento. Divisória de

vidro do piso ao teto com faces compostas por vidro duplo sendo, laminado, incolor de 6mm, encaixilhada na cor preto.

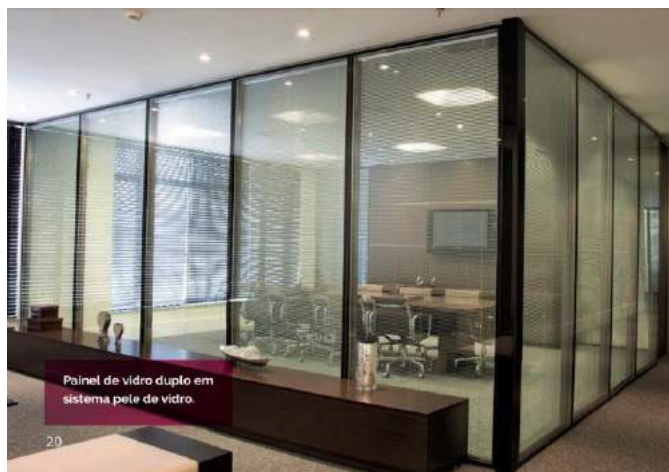


Imagem 04: Pele de Vidro interno

3.3.1 Divisória Vidro Piso-Teto Encaixilhada.

Fornecimento e Instalação de divisórias removíveis, elevação vidro duplo total piso teto com espessura total de 75mm. Vidro duplo requadrado por sistema de quadro de vidro composto por perfis de alumínio levemente arredondados, cortados em suas extremidades em meia esquadria em máquinas de precisão, fechados por intermédio de cantoneiras que concedem ao modulo fechado melhor acabamento nas junções dos perfis, segurança ao vidro e melhor acomodação a estrutura de base. As faces são compostas por vidro duplo sendo; laminado, incolor de 6mm (3mm+PV+3mm) em uma face + Laminado, incolor de 6mm (3mm+PV+3mm) em outra face. Não serão aceitos em nenhuma parte do conjunto estrutura e ou acessórios de fixação nenhum tipo de plástico, nylon e ou similares ou equivalentes. Estrutura 100% em alumínio com acabamento anodizado fosco. Módulos com largura de 1250mm e arremates, pé direito 2800mm.

Porta: Fornecimento e Instalação de porta folha única em vidro duplo piso teto completa em divisória removível de espessura total de 75mm. Porta com 1 folha na largura de 900mm e altura até o teto 2800mm, confeccionada em perfil tubular 100% em alumínio em formato geométrico exclusivo, cortados em suas



extremidades em meia esquadria, o corpo do perfil apresenta dimensões de 38 mm de espessura acabada e 100 mm de altura sendo seu desenho geométrico e superfície reta nas duas extremidades para melhor acomodação no batente de porta e em seus elementos de vedação de som e no canal central com borrachas acústicas ante-vibratórias para perfeito encaixe do vidro, na extremidade reta rebaixo especial para aplicação de cantoneira de alumínio, completa o conjunto do quadro tampa de acabamento em polipropileno aplicada na superfície reta para arremate de todos os componentes de fixação e fechamento da porta, encaixado a estrutura vidro duplo laminado 6mm incolor (3mm +PVB+ 3mm) + 6mm incolor (3mm +PVB+ 3mm). A porta será montada em quadro de batentes de alumínio com encaixe para sistema de dobradiças especiais montadas em número de 04 (quatro) por porta, fixados aos batentes por parafusos altos atarraxante, os batentes deverão conter canal reentrante para receber em todo o seu perímetro guarnição em Ecopdm para amortecimento do impacto e melhor isolamento sonora do conjunto itens indispensáveis a durabilidade e bom funcionamento da porta. O sistema não deve conter nenhum tipo de fixação aparente. Completa o conjunto fechadura La Fonte 515 AEE ou similar, dobradiça Hafele 3.1/2 3x Inox. Estrutura 100% em alumínio com acabamento anodizado fosco, pé direito 2800mm.

3.3.2 Divisória Vidro Piso-Teto Encaixilhada com persianas

Elevação vidro duplo total piso teto com espessura total de 75mm. Vidro duplo requadrado por sistema de quadro de vidro composto por perfis de alumínio levemente arredondados, cortados em suas extremidades em meia esquadria em máquinas de precisão, fechados por intermédio de cantoneiras que concedem ao módulo fechado melhor acabamento nas junções dos perfis, segurança ao vidro e melhor acomodação a estrutura de base.

As faces são compostas por vidro duplo sendo; laminado, incolor de 6mm (3mm+PV+3mm) em uma face + Laminado, incolor de 6mm (3mm+PV+3mm) em outra face. Não serão aceitos em nenhuma parte do conjunto estrutura e ou



acessórios de fixação nenhum tipo de plástico, nylon e ou similares ou equivalentes. O perfil contempla encaixe central para alojamento de micro persianas em alumínio, impossibilitando que haja vão luz de um lado ao outro da parede. Persianas com espessura de 16mm composta de lâmina horizontais em chapa de alumínio pintadas na cor a definir e montadas em mecanismo superior com catraca e sistema de eixo central ligado a um comando giratório (botão) interligados por sistema de cabo de aço que permite o acionamento e deslocamento vertical e horizontal (mecanismo não permite recolhimento horizontal do conjunto). Estrutura 100% em alumínio com acabamento anodizado fosco. Módulos com largura de 1250mm e arremates, pé direito 2800mm.

PORTAS Fornecimento e Instalação de porta folha única em vidro duplo piso teto completa em divisória removível de espessura total de 75mm.

Porta com 1 folha na largura de 900mm e altura até o teto 2800mm, confeccionada em perfil tubular 100% em alumínio em formato geométrico exclusivo, cortados em suas extremidades em meia esquadria, o corpo do perfil apresenta dimensões de 38 mm de espessura acabada e 100 mm de altura sendo seu desenho geométrico e superfície reta nas duas extremidades para melhor acomodação no batente de porta e em seus elementos de vedação de som e no canal central com borrachas acústicas ante-vibratórias para perfeito encaixe do vidro, na extremidade reta rebaixo especial para aplicação de cantoneira de alumínio, completa o conjunto do quadro tampa de acabamento em polipropileno aplicada na superfície reta para arremate de todos os componentes de fixação e fechamento da porta, encaixado a estrutura vidro duplo laminado 6mm incolor (3mm +PVB+ 3mm) + 6mm incolor (3mm +PVB+ 3mm). O Conjunto recebe internamente micro persianas em alumínio de 16mm acciard – cor a definir, o acionamento das persianas se dará por meio de botão com sistema giratório, possibilitando o acionamento para abertura e fechamento das lâminas, sem recolhimento. A porta será montada em quadro

de batentes de alumínio com encaixe para sistema de dobradiças especiais montadas em número de 03 (três) por porta, fixados aos batentes por parafusos altos atarraxante, os batentes deverão conter canal reentrante para receber em todo o seu perímetro guarnição em Ecopdm para amortecimento do impacto e melhor isolamento sonora do conjunto itens indispensáveis a durabilidade e bom funcionamento da porta. O sistema não deve conter nenhum tipo de fixação aparente. Completa o conjunto fechadura La Fonte 515 AEE ou similar, dobradiça Hafele 3.1/2 3x Inox. Estrutura 100% em alumínio com acabamento anodizado fosco, pé direito 2800mm.

3.4 Divisória Sanitária – TS

Divisória usada para subdivisão do banheiro com mais de uma bacia sanitária, será do tipo TS (laminado estrutural) de alta performance na cor amadeirada e com portas de abrir com fechadura cromada.



Imagem 05: Divisórias sanitárias TS preto – Img ilustrativa.

4 FORRO

4.1 Forro Gesso Acartonado “drywall”



Nas áreas, conforme dimensões e detalhes especificados em projetos serão utilizados forro de gesso acantonado, fixado na estrutura metálica compatível em forma e resistência para receber o forro.

Todo forro de gesso acartonado aplicado deverá estar devidamente nivelado.

Os forros serão estruturados com perfis de aço, as emendas e as bordas junto às paredes, deverão ser encaixadas em peças especiais constituídas do mesmo material do forro.

Poderá ser aproveitado a estrutura do forro existente, porém o mesmo deverá se enquadrar a exigências mínimas de suporte do novo material.

5 REVESTIMENTO

Os revestimentos de argamassa deverão apresentar superfícies perfeitamente desempenadas aprumadas, alinhadas e niveladas. A mistura dos componentes das argamassas será feita com o devido cuidado para que a mesma adquira homogeneidade. As superfícies das paredes serão limpas e molhadas antes do início dos revestimentos. O revestimento só será iniciado após embutidas as canalizações que sob eles passarem.

5.1 Chapisco

Execução do chapisco com adesivo tipo BIANCO sobre alvenaria de vedação executada. Será usado o traço de 1:4 (cimento Portland comum e areia média), com espessura de 0,5 cm e preparo manual. O chapisco deverá preencher toda área de elevação de alvenaria, evitando espaços vazios e uma melhor aderência do composto junto à alvenaria.

Deve-se ter o cuidado de identificar e executar todas as instalações elétricas e de cabeamento estruturado, dentre outras que se fizer necessária, antes do fechamento do chapisco. Manter o ambiente sempre limpo para o uso.

A medição será por metro quadrado.

5.2 Reboco

Fornecimento e execução do emboço que será aplicado em massa única, desempolada, com argamassa de traço 1:2:9 (cimento, cal hidratada e areia média), em preparo manual, após a aplicação do chapisco.

O emboço (massa única) na alvenaria existente, somente será iniciado depois de embutidas todas as canalizações e seus componentes projetados e, após a completa pega (cura) das argamassas de alvenarias e de chapiscos. Deverão (emboços) ser fortemente comprimidos contra as superfícies, a fim de garantir sua perfeita aderência, e deverão apresentar paramento plano e áspero. Deve-se atender a espessura de massa única de 20 mm. Manter o ambiente sempre limpo.

5.3 Revestimento Porcelanato (Paredes)

O uso do revestimento foi planejado nas áreas úmidas de acordo com o projeto de paginação de piso, sendo recomendada a instalação de Revestimento o piso porcelanato Neutral POL, Pietra Portinari Prime 90cm x 90cm superfície polida e acabamento de borda retificado com rejunte epóxi, idêntico ou similar. As peças serão assentadas sobre emboço curado e endurecido, com pasta de argamassa colante ACII, aplicada com desempenadeira denteada de aço. O rejuntamento será feito com argamassa pré-fabricada flexível na cor branca e as juntas serão “levemente” rebaixadas e terão a espessura de 2 mm. Imediatamente após a aplicação deverá ser realizada a limpeza dos resíduos do rejunte sobre a placa de porcelanato.



NEUTRAL POL 89,8X89,8
NEUTRAL

Imagem 06: Piso porcelanato NEUTRAL POL. Img. Ilustrativa.



5.4 Pintura

A pintura deve ser realizada por profissionais especializados, sugere-se o emprego de tinta Acrílica na tonalidade nude (papel picado) ou equivalente. Será aplicada essa modalidade de pintura em toda a estrutura interna, uma vez que ela é resistente a procedimentos de higienização e não possui porosidade. Já a pintura externa será feita com tinta acrílica cor cinza claro (nevoeiro) ou similar.

5.5 Emassamento de Parede

Fornecimento de material e emassamento de paredes com massa PVA, latex, fabricação Coral, ou similar para ambientes internos, em duas demãos, somente nas áreas que necessitam de regularização da superfície.

A CONTRATADA deverá aplicar cada demão de massa PVA quando a precedente estiver perfeitamente seca, devendo ser observado um intervalo mínimo de 6 horas entre demãos sucessivas e de 24 horas entre a última demão e a aplicação da tinta definitiva.

Manter o ambiente sempre limpo.

6 PISO

De um modo geral, deverá ser previsto caimento de piso em direção a ralos, grelhas ou outros dispositivos, nos pisos sujeitos a lavagem (banheiros, vestiários, copa).

Não se permitirá empoçamento de água, ou água fluindo em direção errada.

6.1 Revestimento Cerâmico (Pisos)

A instalação do piso foi prevista de acordo com o projeto de paginação de piso, conforme especificado, sendo indicado a instalação:

- Piso porcelanato Neutral NAT, Portinari 90cm x 90cm, superfície natural acabamento de borda retificado com rejunte epóxi, igual ou similar. Aplicado nas áreas críticas que precisam de desinfecção constante como por exemplo banheiros.



NEUTRAL NAT 89,8X89,8
NEUTRAL

Imagem 07: Piso porcelanato NEUTRAL NAT. Img. Ilustrativa.

- Piso porcelanato PALAZZO VENEZIA, polido brilhante 106,5cmx106,5cm, esmaltado retificado com rejunte branco, igual ou similar. Aplicado nos demais ambientes administrativos.



Imagem 08: Piso porcelanato Palazzo Venezia. Img. Ilustrativa.

6.1.1 Soleira

Soleira em granito branco Siena, espessura 2cm, assentado com argamassa colante.

6.1.2 Rodapé

Rodapé será aplicado de acordo com a paginação, sendo o mesmo que o porcelanato aplicado no piso, devendo este ter 15 cm de altura.

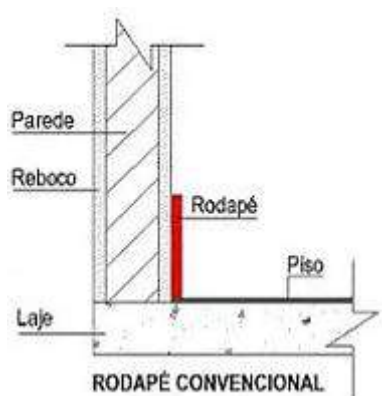


Figura 01: Detalhamento do rodapé.

7 ESQUADRIAS

8.1 - Janelas

Janelas a serem instaladas estão detalhadas no quadro de esquadrias do projeto arquitetônico, sendo necessário a leitura só mesmo para a correta instalação das mesmas. As janelas utilizadas no projeto foram:

- Janela de dimensões 0,60mx0,60m modelo maxim-ar utilizadas nos banheiros, ver altura de peitoril em quadro de esquadrias do projeto arquitetônico. Caixilhos na cor preta e vidro vidro reflecta cor a definir (ver imagem 07)
- Janelas de dimensão 0,60m x 0,60m modelo correr, quatro folhas presentes nas demais salas administrativas, ver altura de peitoril em quadro de esquadrias do projeto arquitetônico. Caixilhos na cor preta e vidro reflecta cor a definir. (ver imagem 08).

As medidas constantes das plantas são apenas indicativas e podem sofrer variações em função da espessura das paredes, dos suportes, dos acabamentos, dos pilares, etc. e as medidas de esquadrias deverão sofrer alterações correspondentes. As medidas efetivas de antes de sua aquisição ou fabricação, devem ser verificadas na obra, em cada situação, atentando às suas peculiaridades.

Os tipos, dimensões, detalhes e outros obedecerão às indicações constantes no projeto.



Imagem 09 - Janela alumínio maxim-ar.



Imagem 10 - Janela alumínio correr 4 folhas.

8.2 Portas

As portas em geral serão de madeira com acabamento em PVC na cor preta, com as dimensões e modelo especificado em projeto.

- Porta 0,80m x 2,10m chapa na cor preta modelo de abrir 1 folha, inserida na área de manutenção, puxador retangular e fechadura rolet, conforme especificado no projeto e quadro de esquadrias do projeto arquitetônico. (ver imagem 09)
- Porta 0,90m x 2,10, chapa na cor preta modelo de abrir 1 folha, usada na sala de racks e T.I puxador retangular e fechadura rolet, conforme especificado no projeto e quadro de esquadrias. (ver imagem 09).
- Porta 0,90m x 2,10m chapa na cor preta modelo de abrir 1 folha, com barra e rodapé em inox, inserida em todos os banheiros PCD do projeto conforme especificado no quadro de esquadrias do projeto arquitetônico. (ver imagem 10).
- Porta 1,20m x 2,10 anti-pânico 2 folhas chapa preta modelo abrir com barras, inserida nos acessos de saída de emergência. (ver imagem 11).
- Porta 1,80m x 2,10 anti-pânico 2 folhas chapa preta modelo abrir com barras, inserida nos acessos de saída de emergência. (ver imagem 11).



Imagem 11 – Porta acabamento em pvc liso preto Imagem 12 – Porta acessível, acabamento liso preto em pvc



Imagem 13 – Porta anti-pânico. Preta.

9.3 Vergas

Serão colocadas vergas nos paramentos de alvenaria, em concreto armado, com secção (largura do vão, altura de 10 cm e armadura que o cálculo indicar), sobre os vãos de portas, que não estejam imediatamente sob vigamento, ou que não sejam providos de bandeira, excedendo no mínimo 15 cm de cada lado.



8 SERVIÇOS DE ENGENHARIAS

8.3 Instalações Elétricas

As especificações relativas às instalações elétricas em geral, abrangendo: força e luz, circuito de emergência, aterramentos em geral, para-raios, e outros, devem constar do Memorial Específico de Instalações Elétricas.

8.4 Iluminação Elétrica

O sistema de Iluminação será executado rigorosamente de acordo com o projeto de instalação, quanto à disposição, tipo e número dos aparelhos.

8.4.1 - Tomadas Ligadas a "Fio Terra"

Tomadas de 110V e 220V serão providas nos locais indicados no projeto de instalação elétrica.

8.5 Instalações Hidráulico sanitária

As especificações das instalações hidráulicas em geral, abrangendo água fria e água quente, escoamento de águas pluviais, drenagem de ar-condicionado, esgoto, acham-se desenvolvidas nas especificações relativas às instalações Hidráulico-Sanitárias.

8.6 Aparelhos hidráulicos sanitários e acessórios

8.6.1 - Todas as louças sanitárias serão preferencialmente na cor branca.

8.6.2 - Dependendo do uso, os banheiros e sanitários terão lavatórios de diferentes tipos, conforme especificado no detalhamento de arquitetura.



Imagem 14- Bacia sanitária.

8.7 Metais

- 8.7.1 - Todos os "metais" de aparelhos sanitários serão de metal cromado (ver imagem 15 e 16).
- 8.7.2 - Os sifões dos lavatórios e pias serão de metal cromado; as válvulas para pias e lavatórios serão de metal cromado. (ver imagem 17).
- 8.7.3 – Os ralos serão no modelo oculto linear quadrado (ver imagem 18).
- 8.7.4 – As torneiras dos lavatórios dos banheiros serão cromados e de acionamento automático por meio de sensor (ver imagem 19).



Imagem 15: Valvula hidra dos banheiros PCD.



Imagem 16: Valvula hidra dos demais banheiros.



Imagem 17: Valvula oculta para pias dos banheiros.



Imagem 18: Ralo oculto.



Imagem 19: Torneira bica baixa acionamento por meio de sensor automático.



8.8 Vidros

- 8.8.1 - Os vidros a serem empregados não poderão apresentar bolhas, lentes, ondulações, ranhuras ou outros defeitos.
- 8.8.2 - Os caixilhos, em geral, levarão vidro espelhado liso bronze a escolher, de boa qualidade. Os vidros terão espessura compatível com o vão variando entre 4mm e 8 mm, segundo tabela do fabricante.

8.9 Bancadas

Todas as bancadas molhadas dos banheiros e copa serão semelhantes ao mármore Nero Marquina (ver imagem 20). Banheiro com cuba de embutir em louça branca retangular 50x40cm (ver imagem 21). Copa com cuba de embutir em inox retangular, conforme detalhamento em projeto arquitetônico (ver imagem 22).



Imagem 20: Pedra das bancadas semelhante ao mármore nero marquina.



Imagem 21: Cuba de louça branca.



Imagem 22: Cuba de embutir inox.

9 SERVIÇOS CONSTRUTIVOS COMPLEMENTARES

Instalação de placas de identificação dos ambientes (30X10cm) Placa de identificação do ambiente em acrílico, com bordas arredondadas dimensões (30x10cm), será aplicada em todos os ambientes.

Altura dos pontos de utilização para os sanitários PCD:

Válvula de descarga – 1,00m

Deve ser equipado com válvula de mictório instalada a uma altura de até 1,00 m do piso acabado.

As bacias e assentos sanitários acessíveis não podem ter abertura frontal e devem estar a uma altura entre 0,43m e 0,45m do piso acabado, medidas a partir da borda superior sem o assento.

Com o assento, esta altura deve ser de no máximo 0,46m para as bacias de adulto.

Quando a bacia tiver altura inferior a 0,46m, deve ser ajustada de uma das seguintes formas:

Instalação de sóculo na base da bacia, devendo acompanhar a projeção da base da bacia não ultrapassando em 0,05 m o seu contorno.

Instalação de sóculo na base da bacia, devendo acompanhar a projeção da base da bacia não ultrapassando em 0,05 m o seu contorno.

Utilização de assento que ajuste a altura final da bacia.

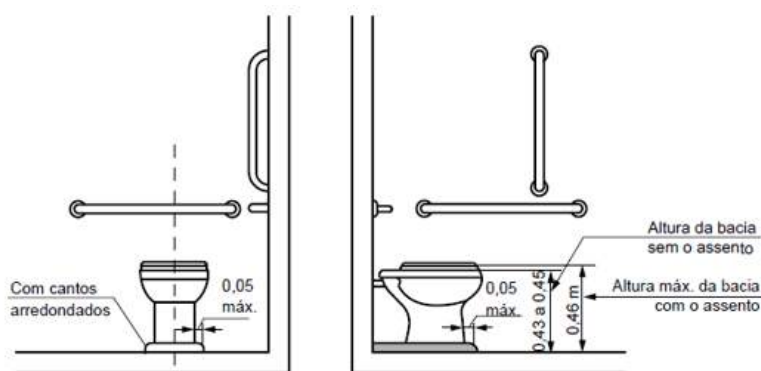


Figura 2: ilustração retirada da NBR 9050 2015.

Os tampos para lavatórios devem garantir no mínimo uma cuba com superfície superior entre 0,78 m e 0,80 m, e livre inferior de 0,73 m.

Acessórios dos sanitários para PCD devem ter sua área de utilização dentro da faixa de alcance confortável, com altura entre 0,80 a 1,20m.

Barras de Apoio:

As barras de apoio são necessárias para garantir o uso com segurança e autonomia das pessoas com deficiência ou mobilidade reduzida. Todas as barras de apoio utilizadas em sanitários e vestiários devem resistir a um esforço mínimo de 150 kg no sentido de utilização da barra.

As dimensões mínimas das barras devem respeitar as aplicações definidas nesta Norma com seção transversal entre 30 mm e 45 mm.

Junto à bacia sanitária, quando houver parede lateral, devem ser instaladas barras para apoio e transferência. Uma barra reta horizontal com comprimento mínimo de 0,80 m, posicionada horizontalmente, a 0,75 m de altura do piso acabado (medidos pelos eixos de fixação) a uma distância de 0,40 m entre o eixo da bacia e a face da barra e deve estar posicionada a uma distância de

0,50 m da borda frontal da bacia. Também deve ser instalada uma barra reta com comprimento mínimo de 0,70 m, posicionada verticalmente, a 0,10 m acima da barra horizontal e 0,30 m da borda frontal da bacia sanitária.

Junto à bacia sanitária, na parede do fundo, deve ser instalada uma barra reta com comprimento mínimo de 0,80 m, posicionada horizontalmente, a 0,75 m de altura do piso acabado (medido pelos eixos de fixação), com uma distância máxima de 0,11 m da sua face externa à parede e estendendo-se 0,30 m além do eixo da bacia em direção à parede lateral.

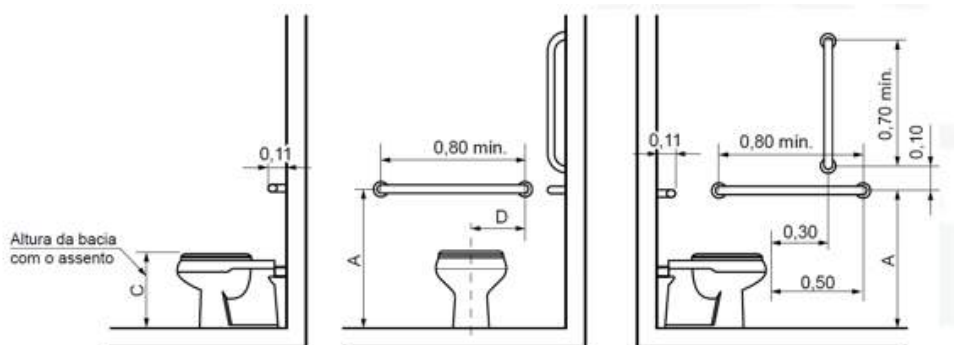


Figura 3: ilustração retirada da NBR 9050 2015.

Para bacias sanitárias com caixa acoplada, que possuam altura que não permita a instalação da barra descrita anteriormente, esta pode ser instalada a uma altura de até 0,89 m do piso acabado (medido pelos eixos de fixação), devendo ter uma distância máxima de 0,11 m da sua face externa à parede, distância mínima de 0,04 m da superfície superior da tampa da caixa acoplada e 0,30 m além do eixo da bacia em direção à parede lateral, conforme Figuras 107 e 109. A barra reta na parede do fundo pode ser substituída por uma barra lateral articulada, desde que a extremidade da barra esteja a no mínimo 0,10 m da borda frontal da bacia, conforme figura abaixo.

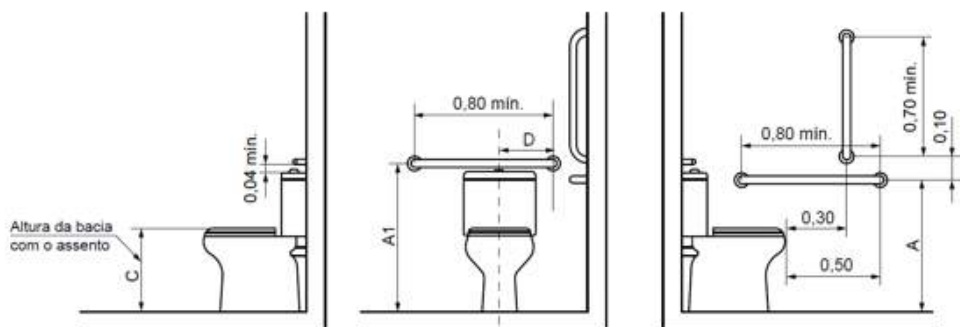


Figura 3: ilustração retirada da NBR 9050 2015.

10 COBERTURA

A telha utilizada para o projeto foi o tipo isotérmica, com inclinação de 10% para toda a edificação, as áreas onde foram previstas a utilização de laje impermeabilizada será utilizada inclinação de 1%. Ver projeto de cobertura.

A utilização do rufo externo e rufo interno são definidos no projeto de cobertura utilizados de acordo com a necessidade projetual

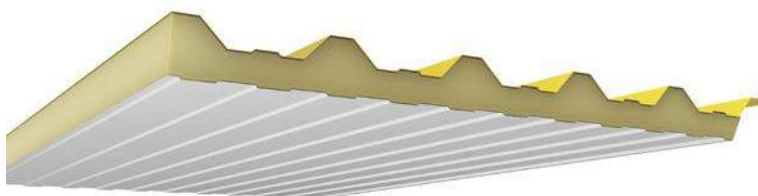


Imagem 23: Telha isotérmica – fonte google



Imagem 24 - Rufo Externo



Imagem 24 - Rufo pingadeira



11 - LIMPEZA FINAL DA OBRA

A obra será entregue em perfeito estado de limpeza; deverão apresentar perfeito funcionamento todas as instalações, equipamentos e aparelhos, com as instalações de água, esgoto, luz e força e telefone e outras, ligadas de modo definitivo.



Todo o entulho e materiais de construção excedentes serão removidos pela Construtora para fora da obra: serão lavados ou limpos convenientemente os pisos de cerâmica, cimentados, plástico, borracha e outros, bem como os azulejos, aparelhos sanitários, aço inoxidável, vidros, ferragens e metais, devendo ser removidos cuidadosamente os vestígios de manchas, tintas e argamassas.

Para os serviços de limpeza serão usados, além de água os produtos que a boa técnica recomenda para cada caso, como palha de aço, espátula, ácido muriático, removedor, produtos químicos, detergentes e outros

Deverá ser tomado especial cuidado no emprego de produtos e técnicas de limpeza, evitando especialmente o uso inadequado de substâncias cáusticas e corrosivas, nos locais indevidos.

Thania Regina Sousa Vicente

Arquiteta e Urbanista
Cau-MT/ A184710-4

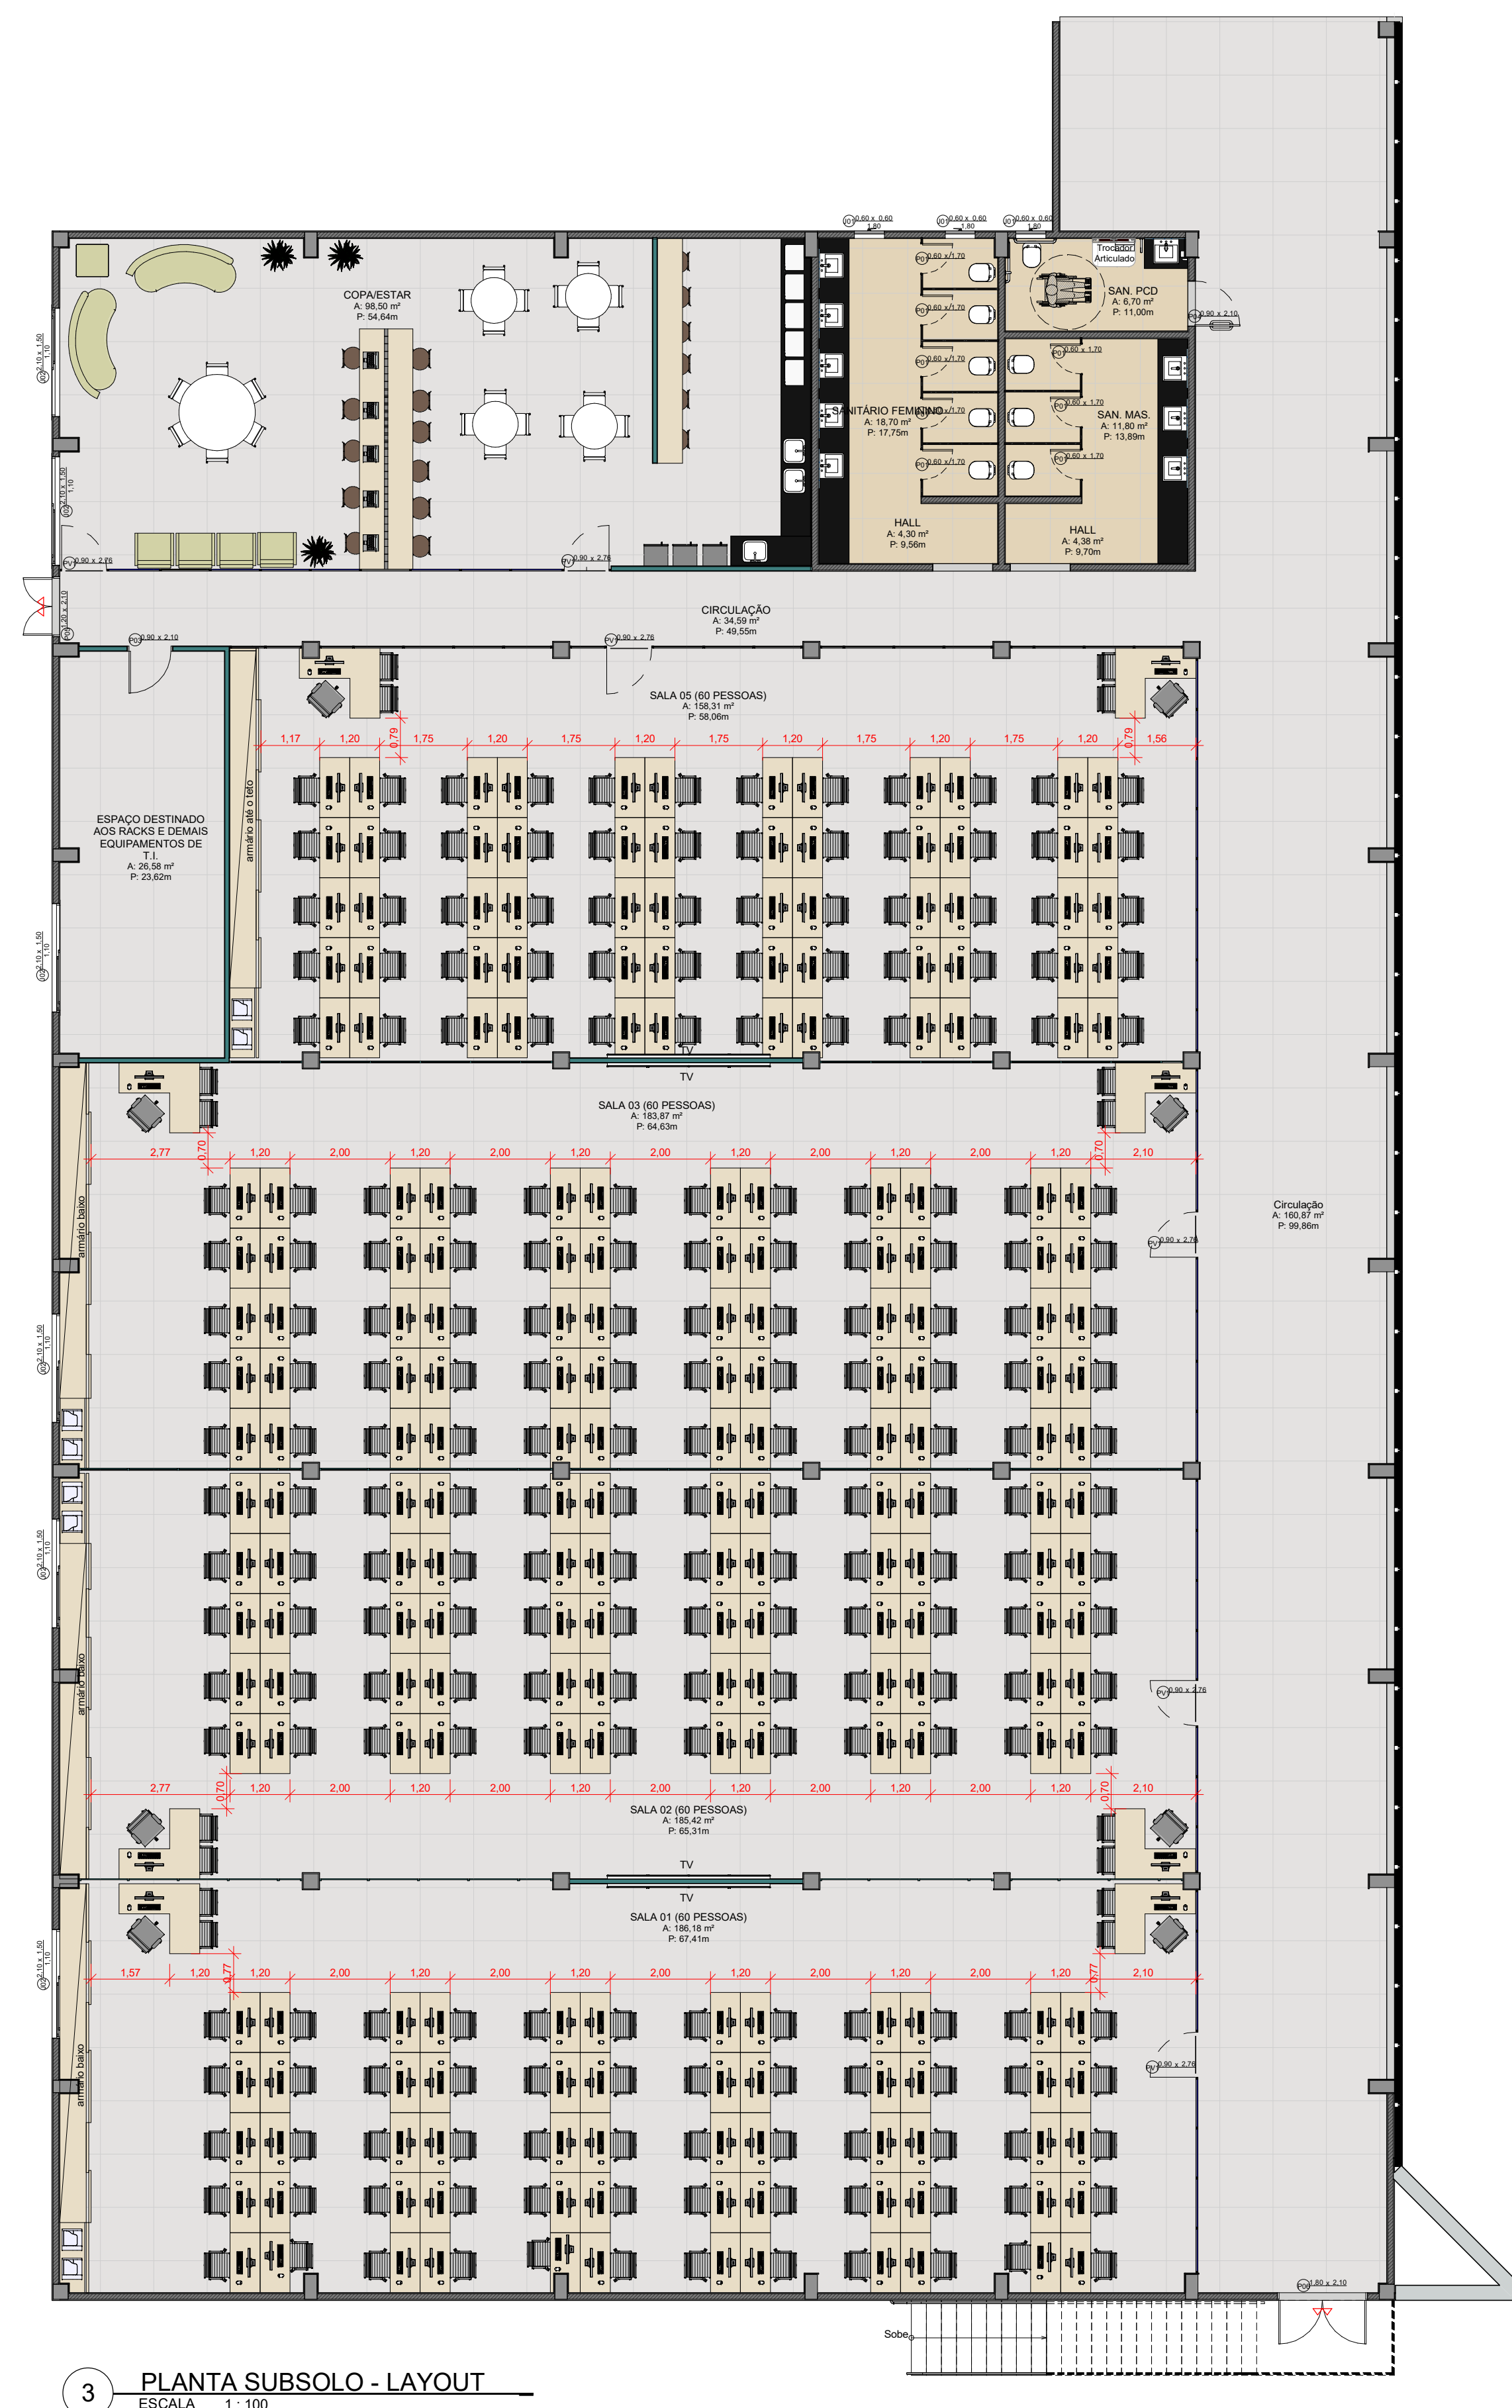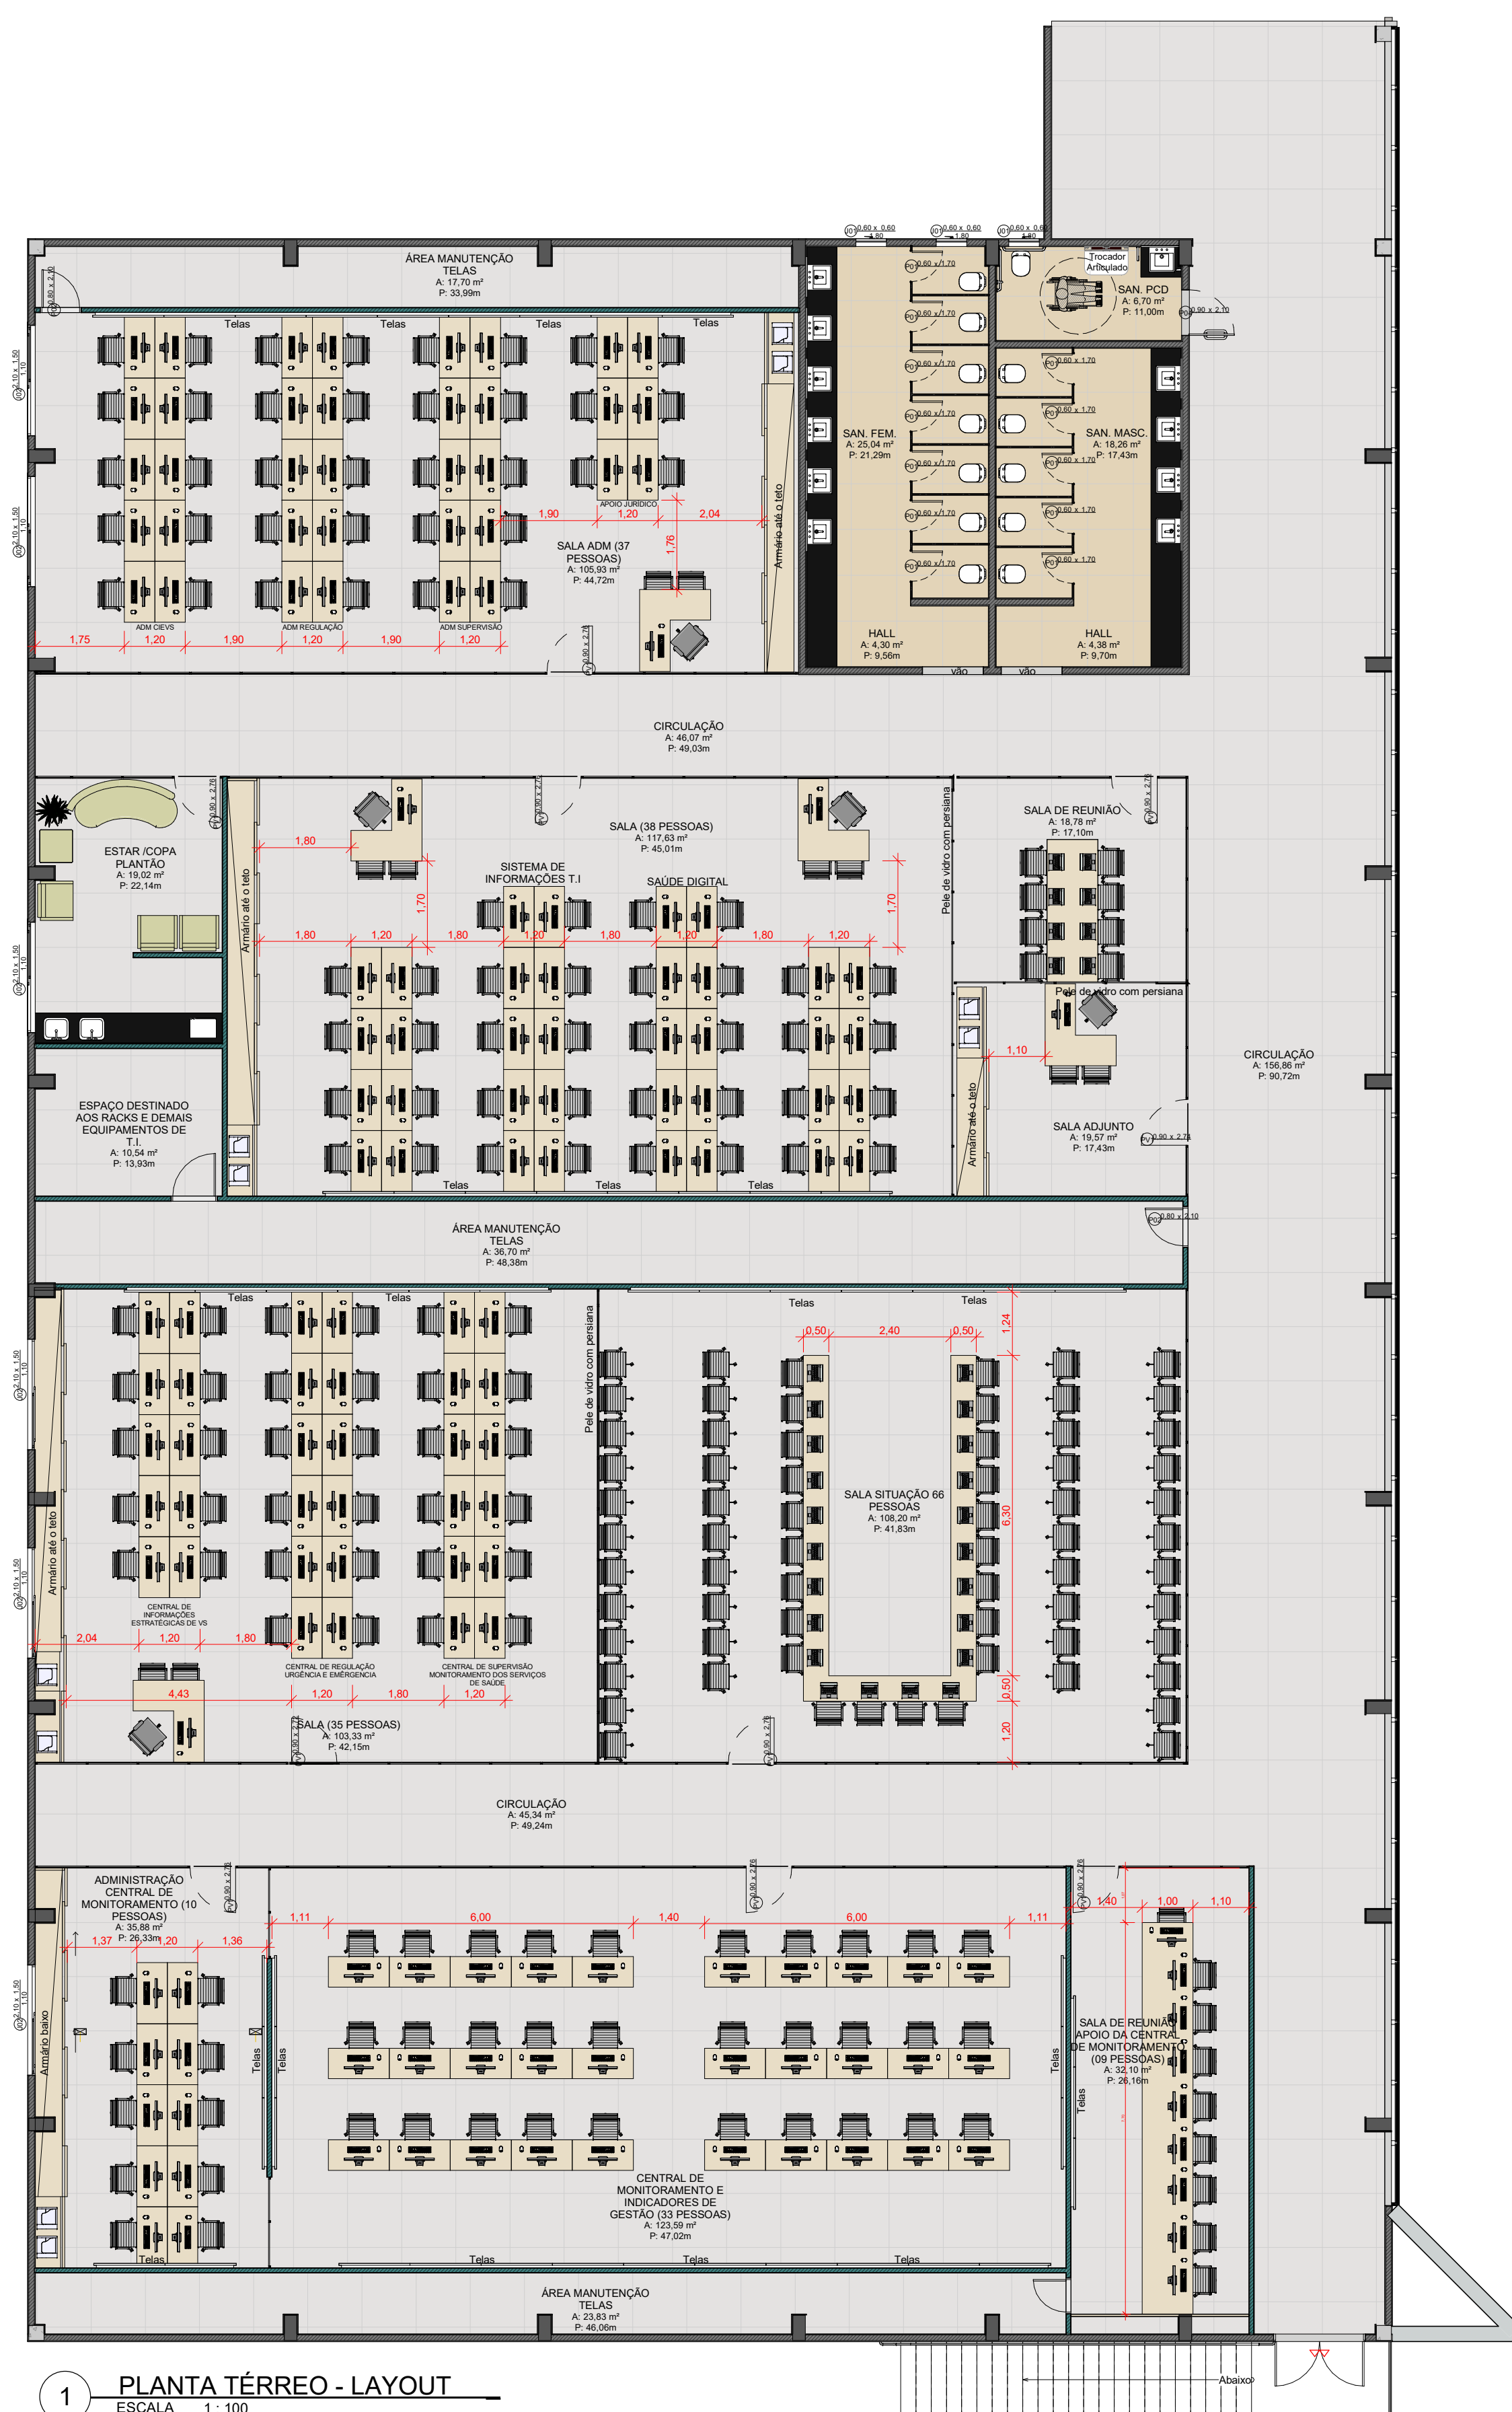

QUADRO DE REVISÕES		
NÚMERO	DATA	OBSERVAÇÃO
REV. 00	Julho/23	
REV. 01	Julho/23	Revisão da planta de layout
REV. 02	Julho/23	Revisão dos ambientes internos
REV. 03	Agosto/23	Acesso e escada de saída de emergência
REV. 04	Agosto/23	Atualização do dimensionamento dos pilares

CARIMBO DE APROVAÇÃO:

ANOTAÇÕES:
OBS: 01 - MEDIDAS DADAS EM METROS (m).
02 - AS COTAS PREVALECEM SOBRE A ESCALA DO DESENHO.

SECRETARIA DO ESTADO DE SAÚDE DE MATO-GROSSO
SUPERINTENDÊNCIA DE OBRAS, REFORMA E MANUTENÇÃO

SES
Secretaria
de Estado
de Saúde


 **Governo de
Mato
Grosso**

TIPO DE OBRA: SAÚDE / INSTITUCIONAL		MODALIDADE: AMPLIAÇÃO
OBRA: SES - SECRETARIA DE ESTADO DE SAÚDE DE MATO - GROSSO		
PROPRIETÁRIO: GOVERNO DO ESTADO DE MATO - GROSSO CNPJ: CNPJ: 04.441.388/0001-61		
ENDEREÇO: PALÁCIO PIAUAGAS RUA D. SIN. BLOCO 5 - CENTRO POLÍTICO ADMINISTRATIVO, MT - 78040-902		
AUTOR DO PROJETO: CREA/CAU:		RESPONSÁVEL LEGAL:
_____ ARIANE KOCHIMANN CHEDIA ARQUITETA E URBANISTA CREA: CREA 410896/3		_____ _____

PROJETO BÁSICO ARQUITETÔNICO


ASSUNTO:
PLANTA BAIXA LAYOUT - TÉRREO E SUBSOLO

DATA DE ENTREGA: Julho/2023		RRT:	FOLHA: A0
QUADRO DE ÁREAS ÁREA TOTAL DO TERRENO..... 12.876,10m² ÁREA SUBSÓLO..... 1.253,43m² ÁREA PAV. TERREJO..... 1.253,43m² ÁREA TOTAL CONSTRUÍDA..... 2.506,86m²		REVISÃO: 04 ESCALA: Como Indicado DESENHO: REV/VTZ/THANIA	ARQUITETÔNICO Nº DE FOLHA 03/09

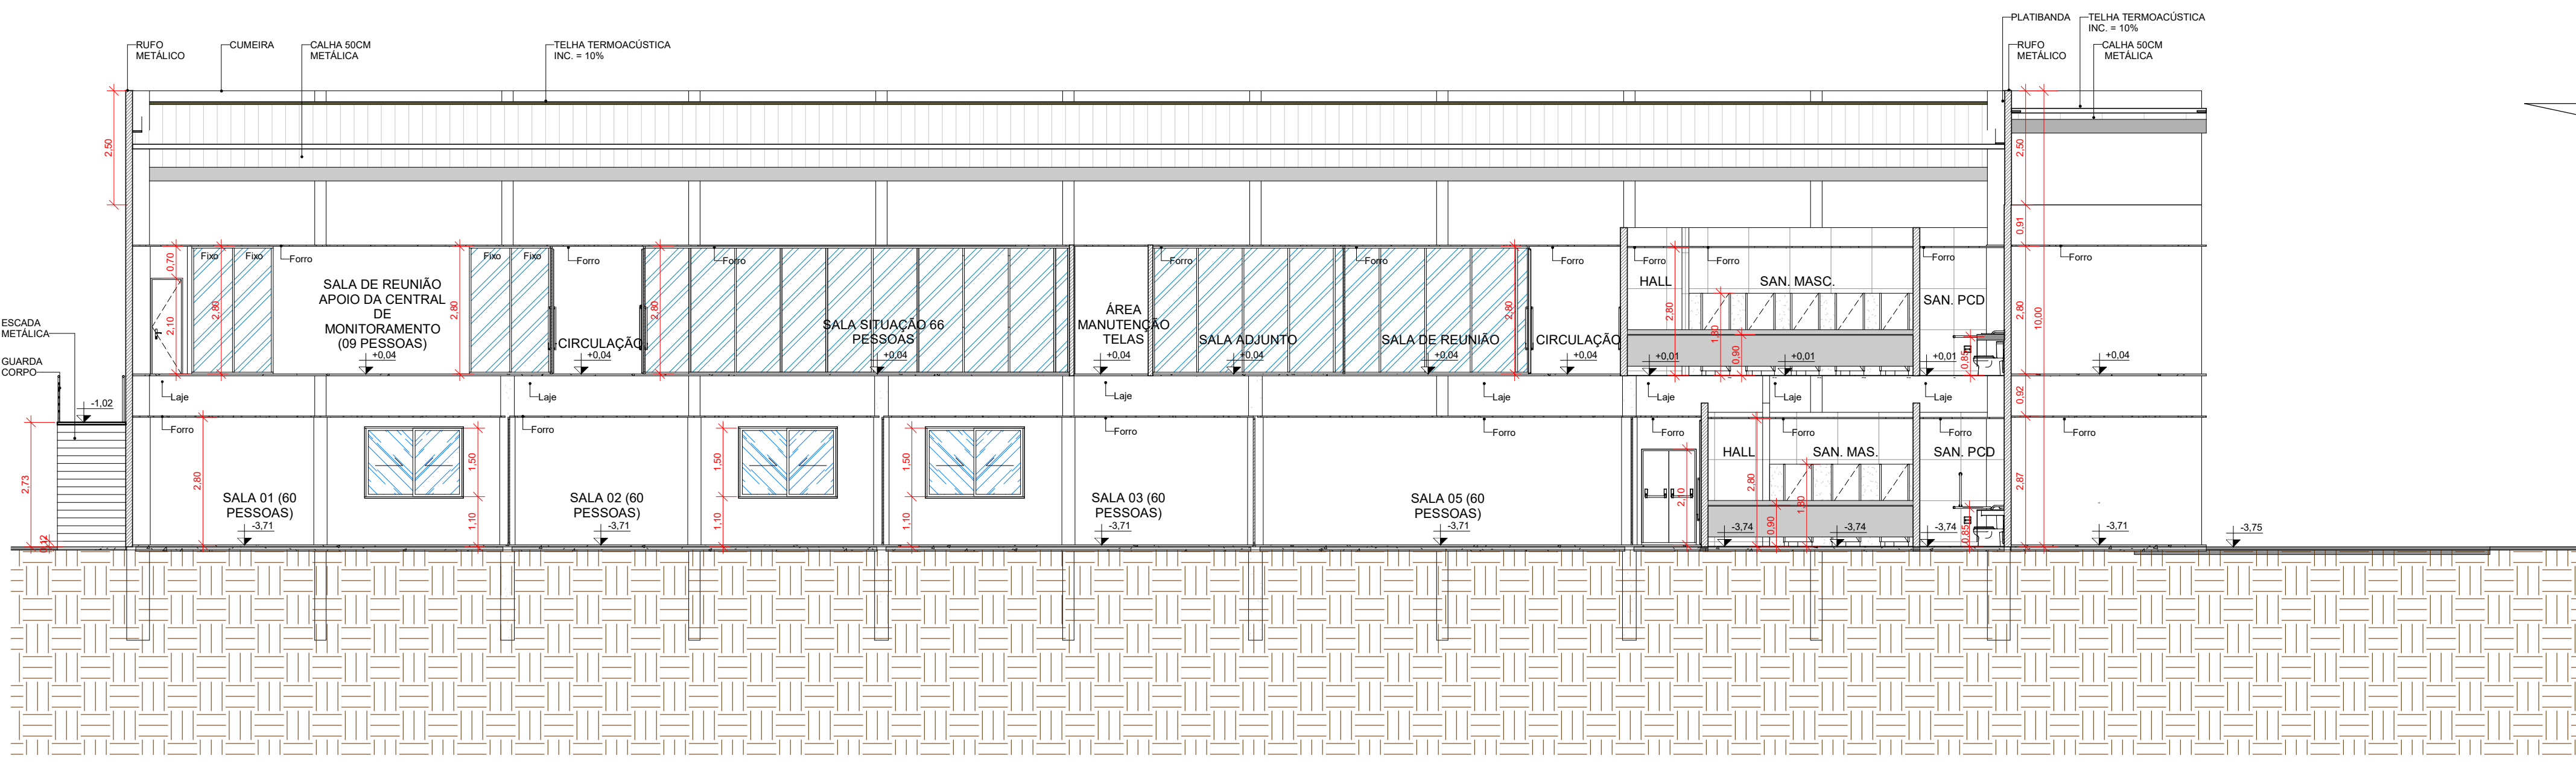


2 CORTE A

ESCALA 1:100

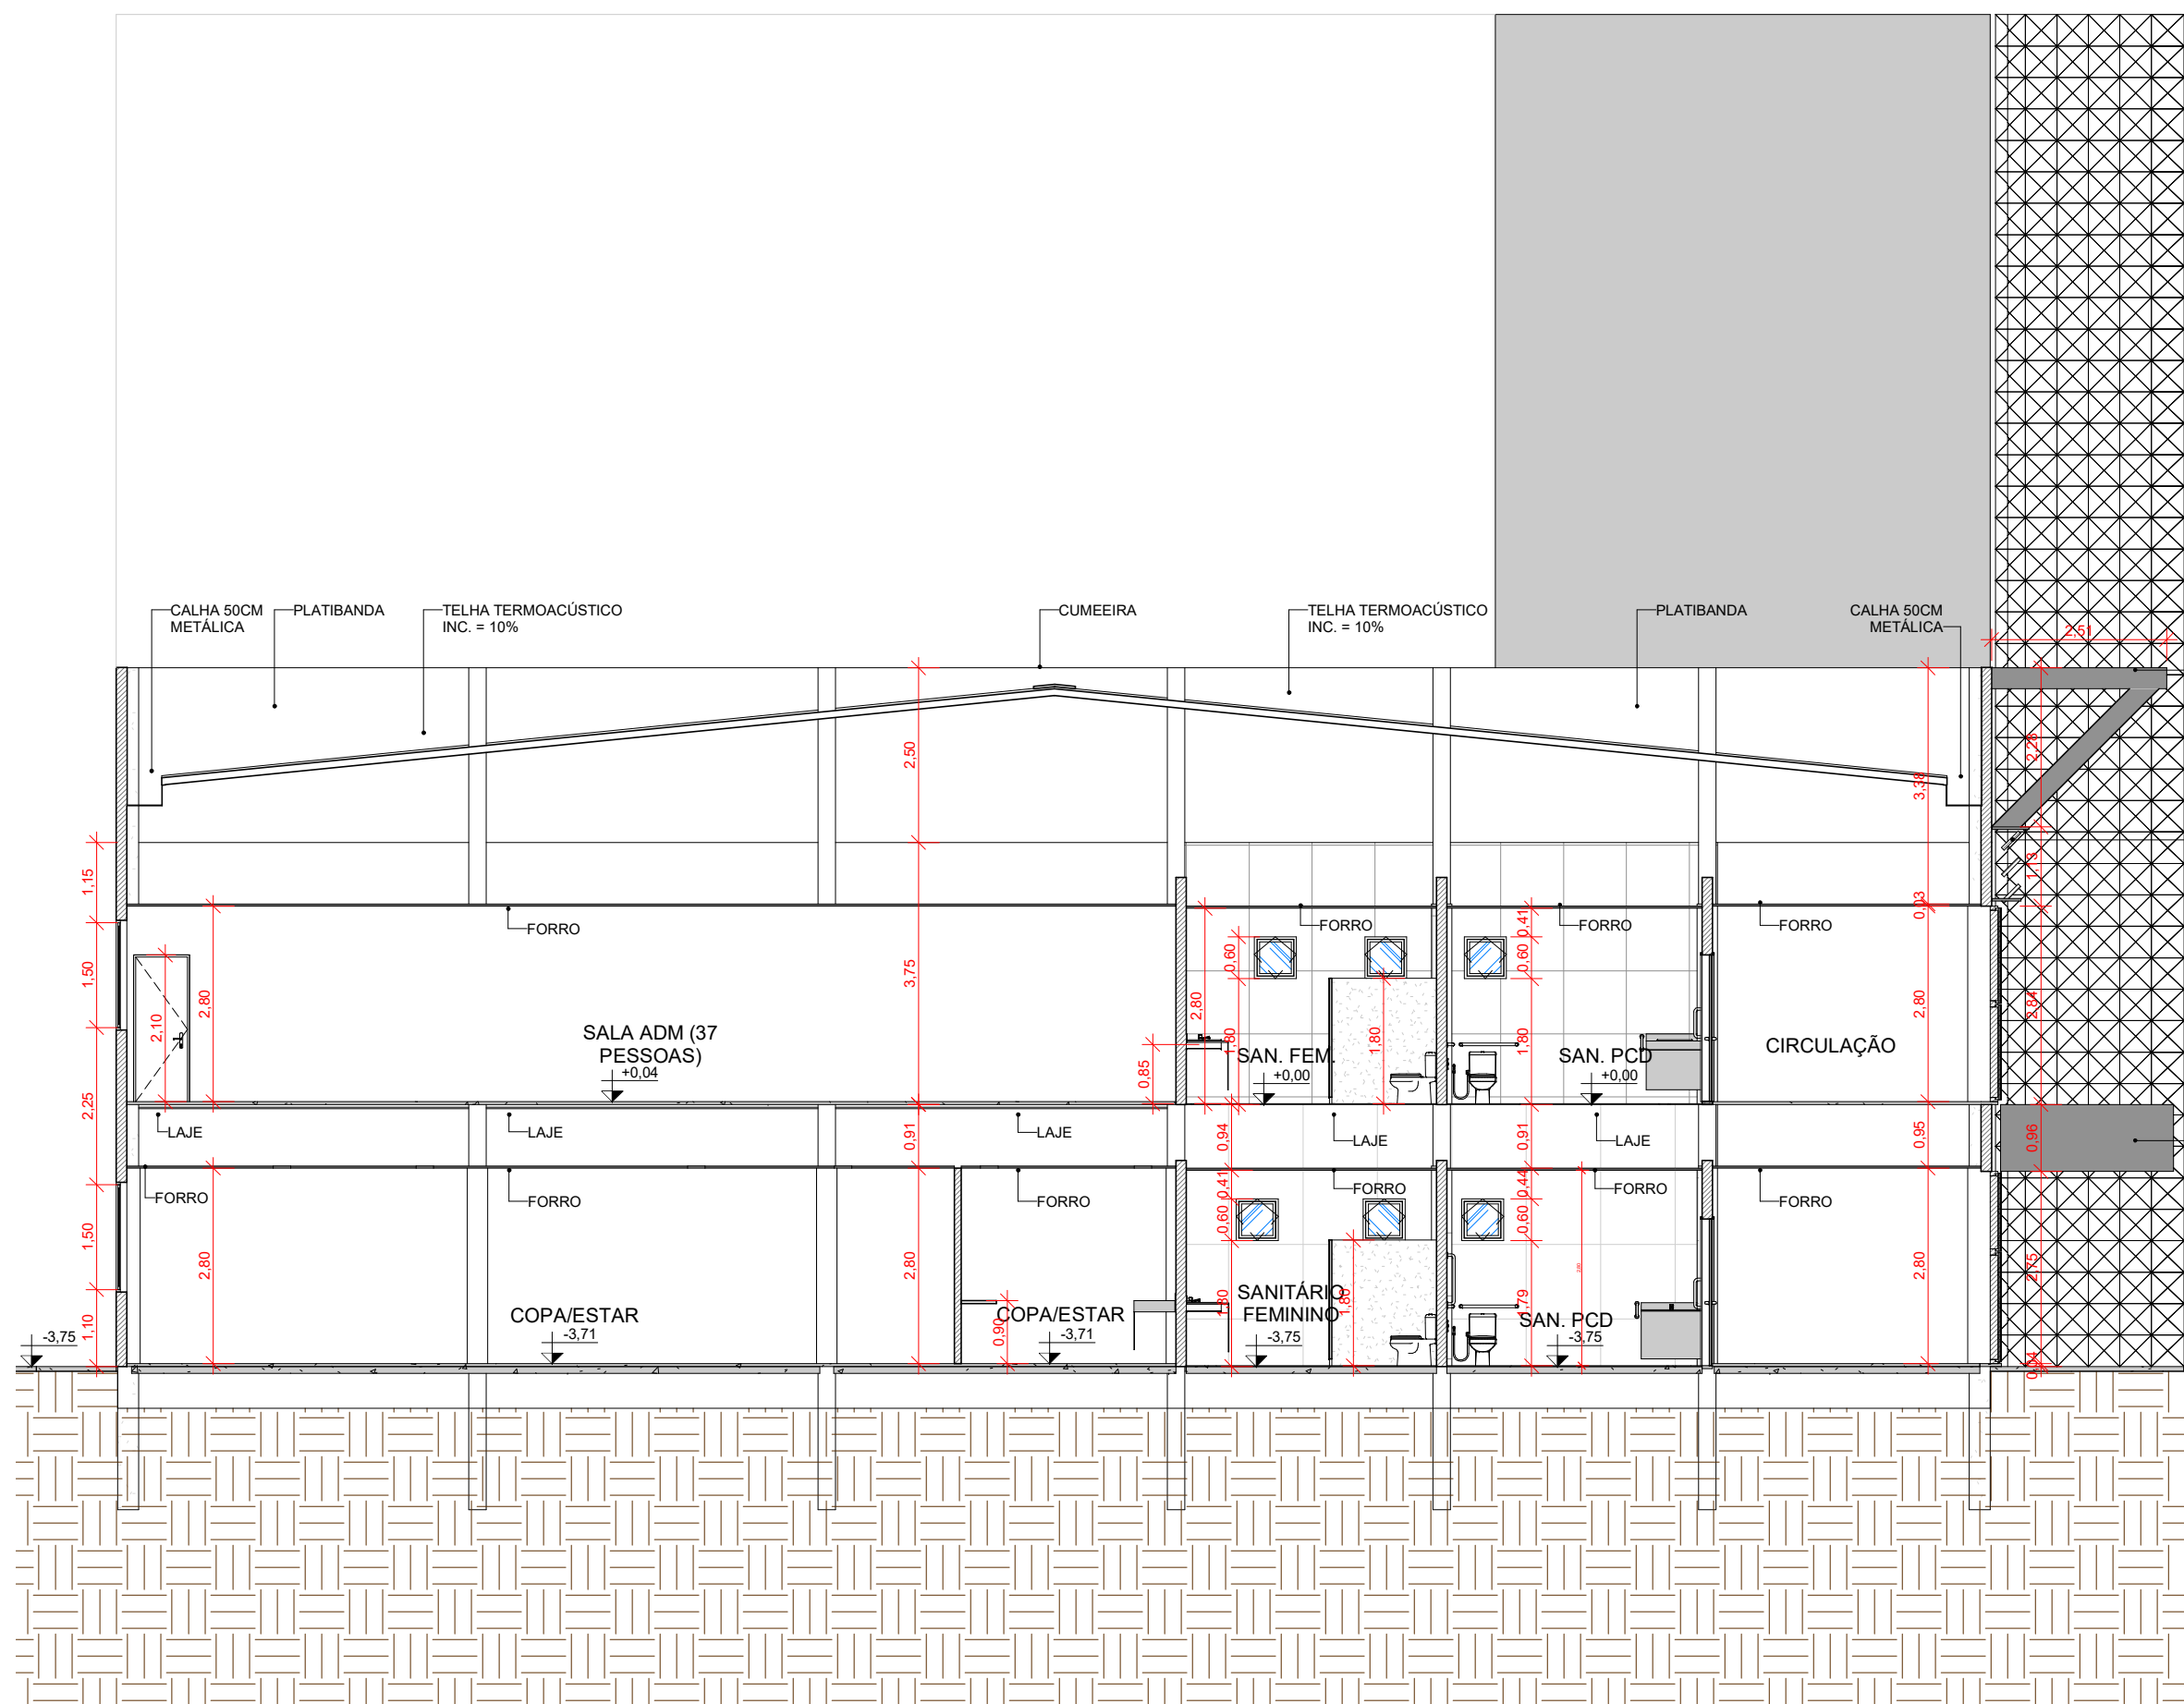


3 CORTE B

ESCALA 1:100

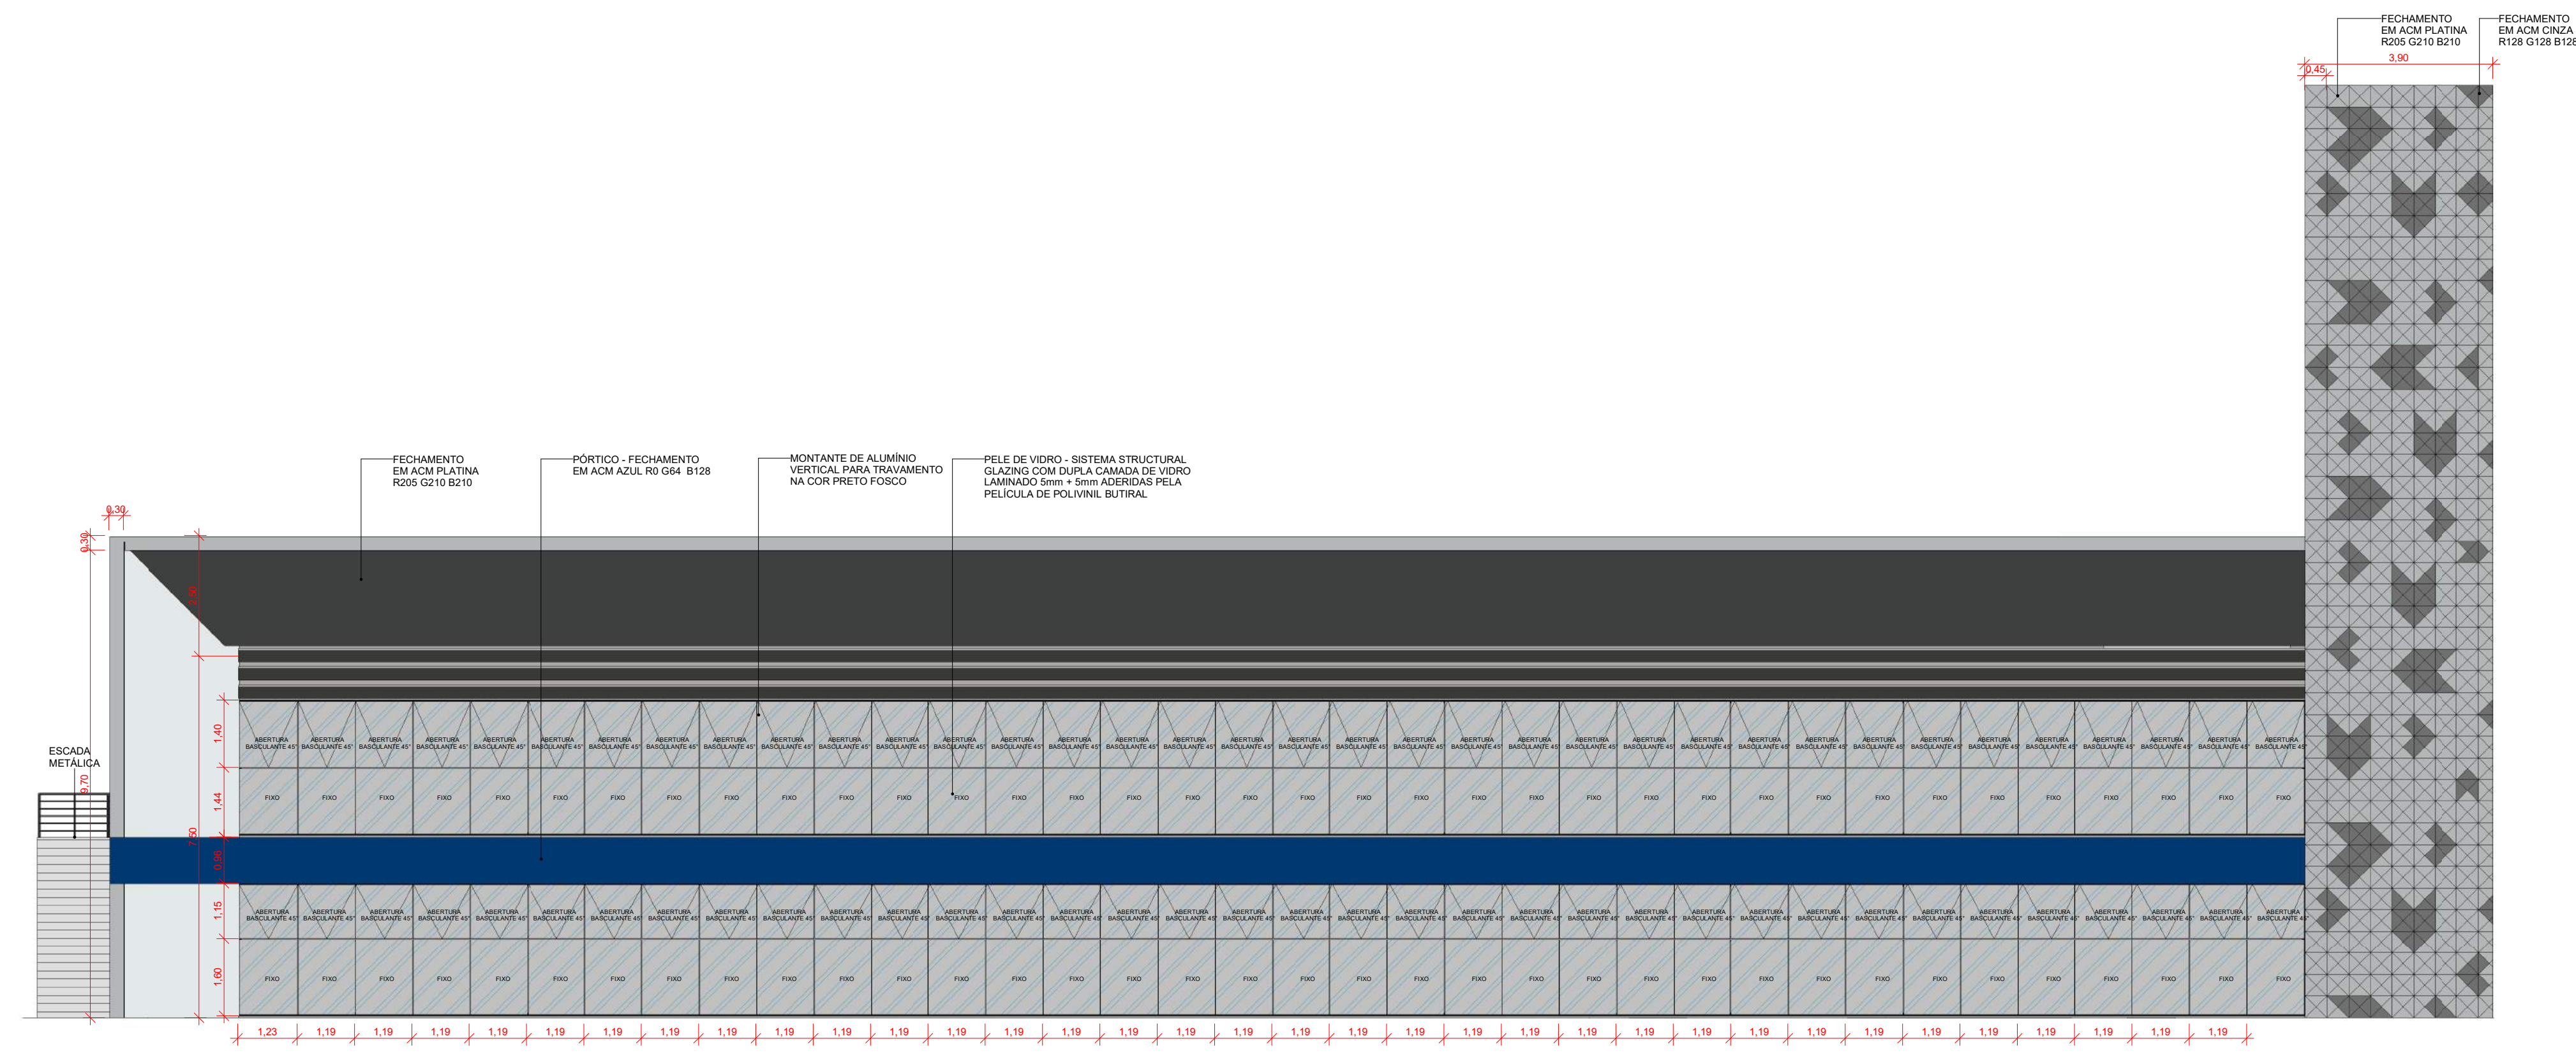

5 FACHADA PRINCIPAL

ESCALA 1:100

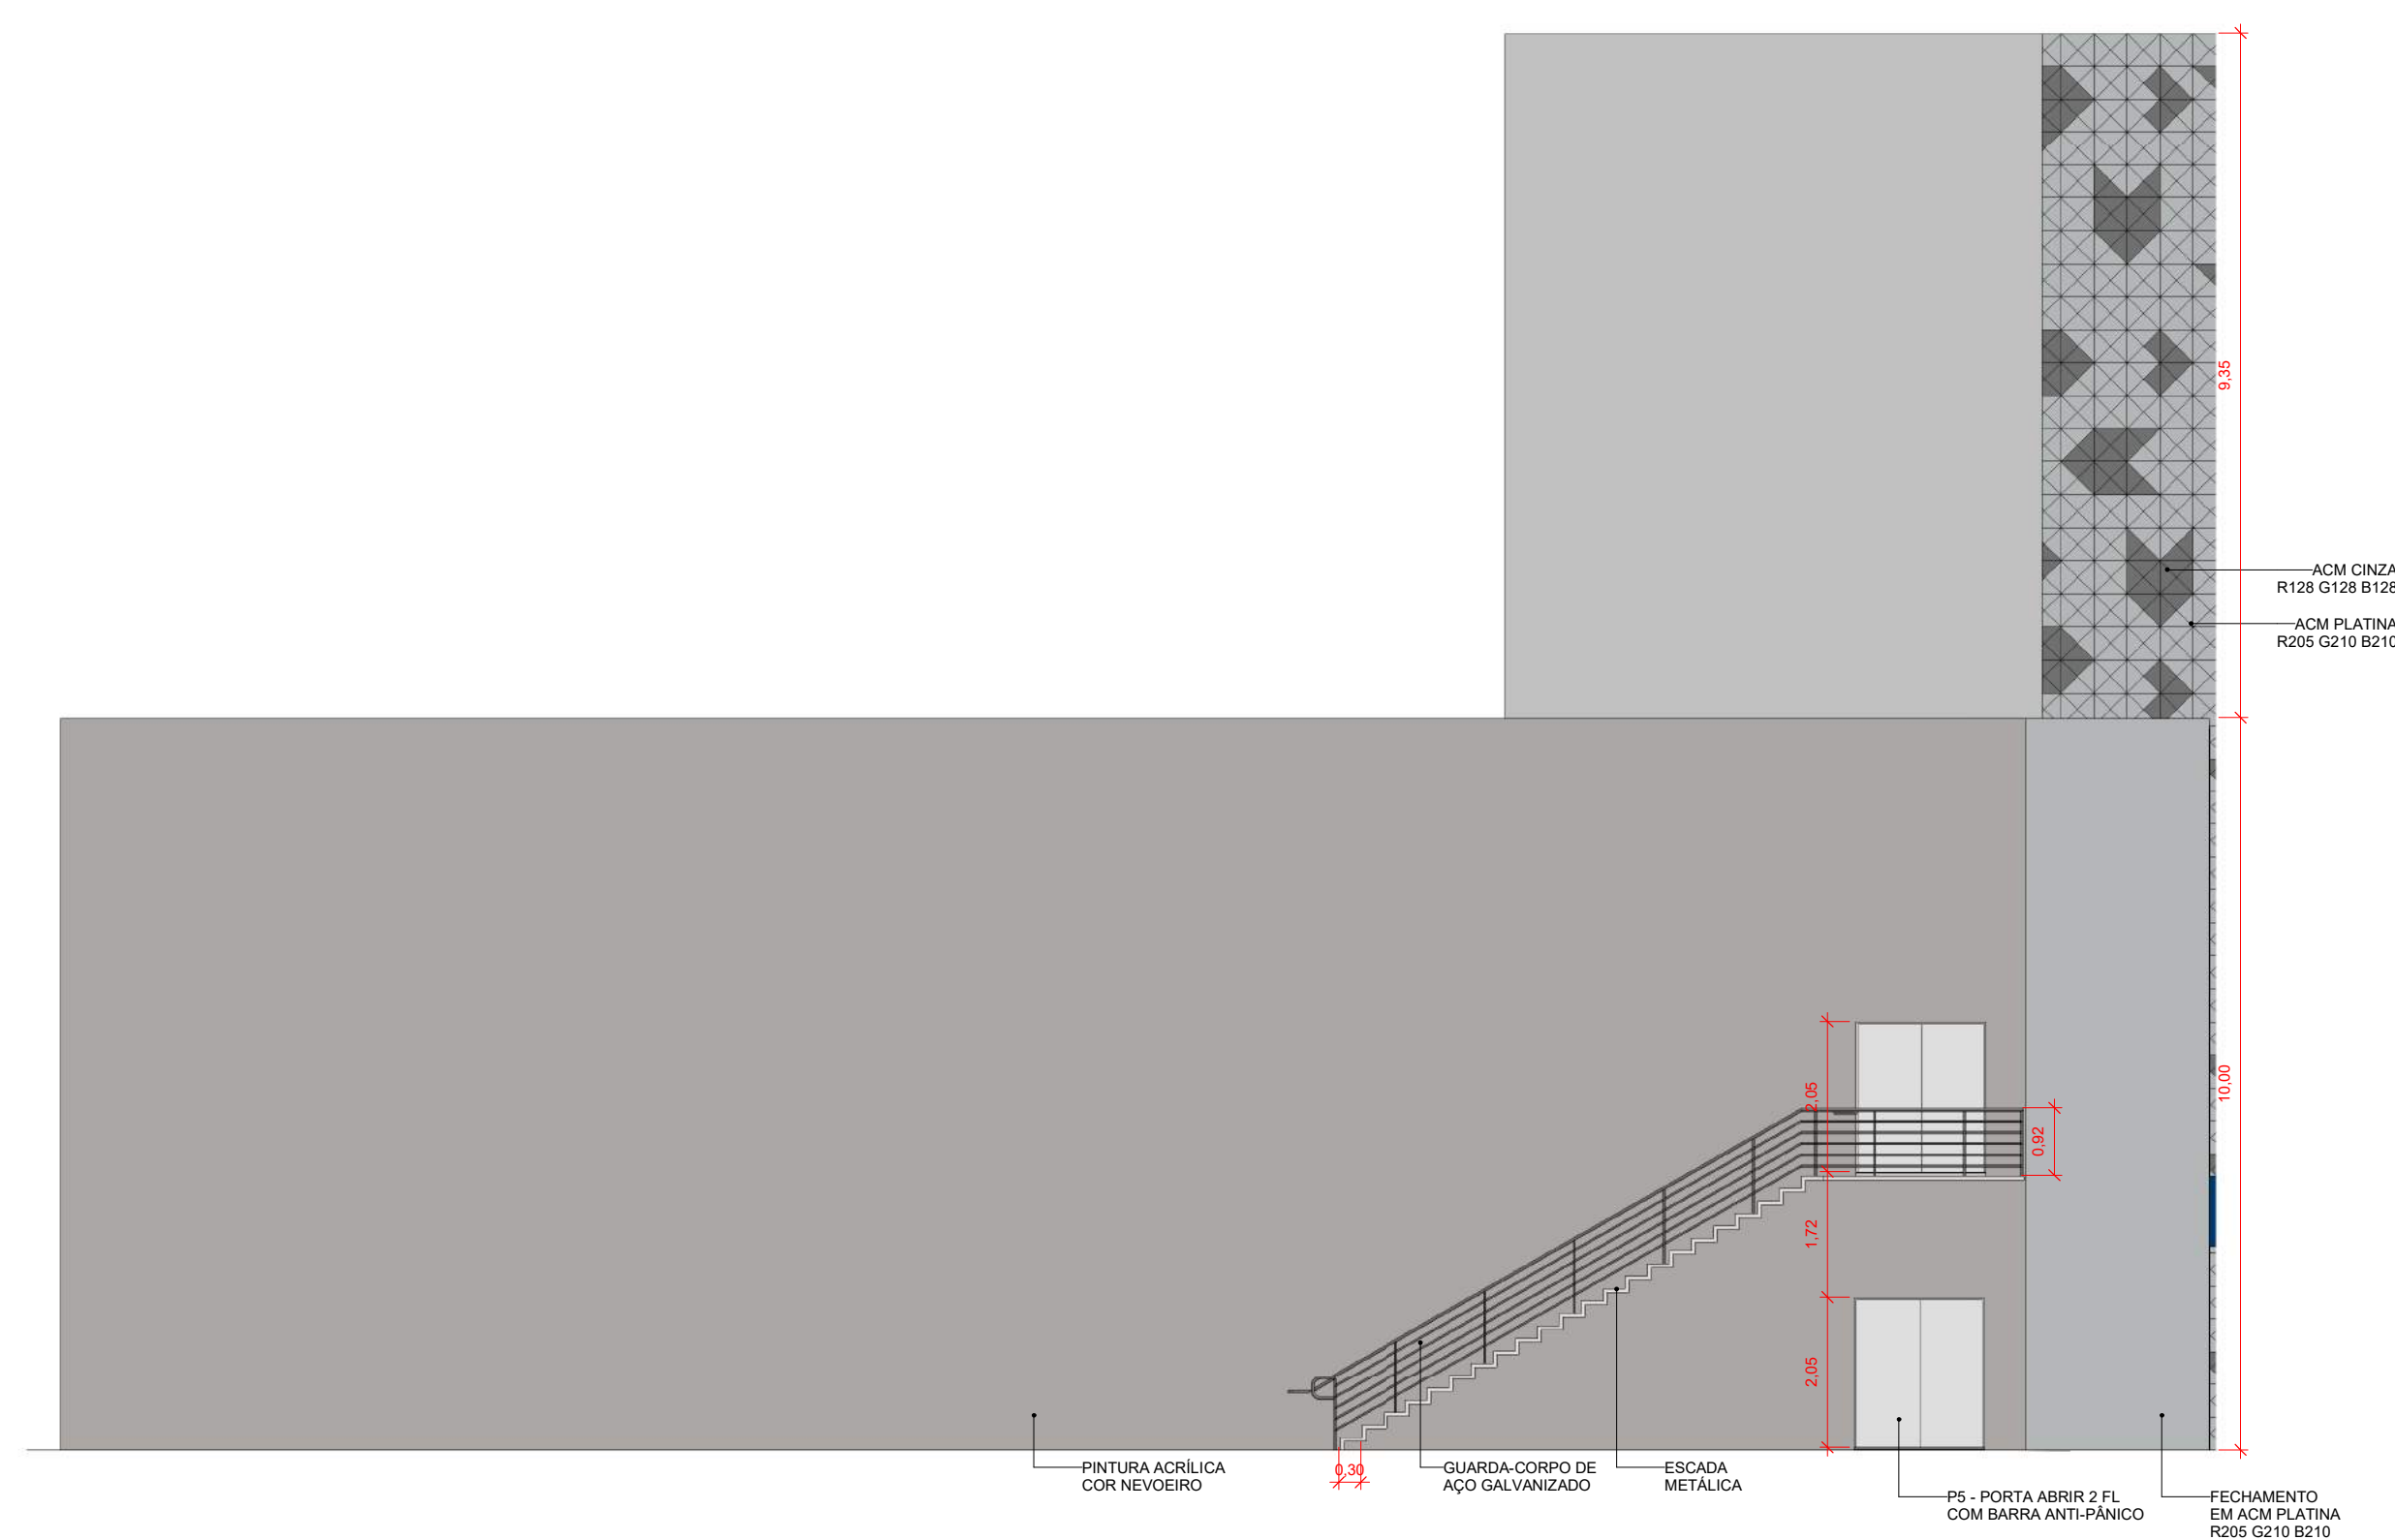

1 FACHADA LATERAL

ESCALA 1:100

QUADRO DE REVISÕES		
NÚMERO	DATA	OBSERVAÇÃO
REV. 00	Julho/23	
REV. 01	Julho/23	Revisão da planta de layout
REV. 02	Julho/23	Revisão dos ambientes internos
REV. 03	Agosto/23	Acesso e escada de saída de emergência
REV. 04	Agosto/23	Atualização do dimensionamento dos pilares

CARIMBO DE APROVAÇÃO:		
ANOTAÇÕES:		
01 - 11 - MEDIDAS DADAS EM METROS (M)		
02 - AS COTAS PREVALECEM SOBRE A ESCALA DO DESENHO		

SECRETARIA DE ESTADO DE SAÚDE DE MATO-GROSSO SUPERINTENDÊNCIA DE OBRAS, REFORMA E MANUTENÇÃO		
SES Secretaria de Estado de Saúde		Governo de Mato Grosso

TIPO DE OBRA: SAÚDE / INSTITUCIONAL	MODALIDADE: AMPLIAÇÃO
OBRA: SES - SECRETARIA DE ESTADO DE SAÚDE DE MATO - GROSSO	
PROPRIETÁRIO: GOVERNO DO ESTADO DE MATO - GROSSO	
CNPJ: 04.441.389/0001-61	
PALACIO PAIAGUAS RUA D, S/N, BLOCO 5 - CENTRO POLITICO ADMINISTRATIVO, MT -	
ENDEREÇO: 78049-902	
AUTOR DO PROJETO: CREA/CAU:	RESPONSÁVEL LEGAL:
ARIANE KUCHAWAN CHIEDA ARQUITETA E URBANISTA CRA 418868-3	

PROJETO BÁSICO ARQUITETÔNICO

ASSUNTO: CORTE A e B e FACHADA PRINCIPAL E LATERAL


DATA DE ENTREGA: JUNHO/2023	RRT:	FOLHA: A0
QUADRO DE ÁREAS		ARQUITETÔNICO
ÁREA TOTAL DO TERRENO: 12.876,10m²	REVISÃO: 04	Nº DE FOLHA
ÁREA SUBSÍDIO: 1.253,43m²	ESCALA: 1:100	04/09
ÁREA PAV. TERRENO: 1.253,43m²	DESENHO: REVITZ2/THANJA	
ÁREA TOTAL CONSTRUIDA: 2.506,86m²		

LOCAL DO ARQUIVO: C:\COORDENADORIA DE PROJETOS\PROJETOS\2023\OBRAS DE PROPOSTA DE AMPLIAÇÃO\ARQUITETURA\SES-AMPLIÇÃO\04-09





1 FORRO SUBSOLO - LUMINOTECNICO
ESCALA 1:100

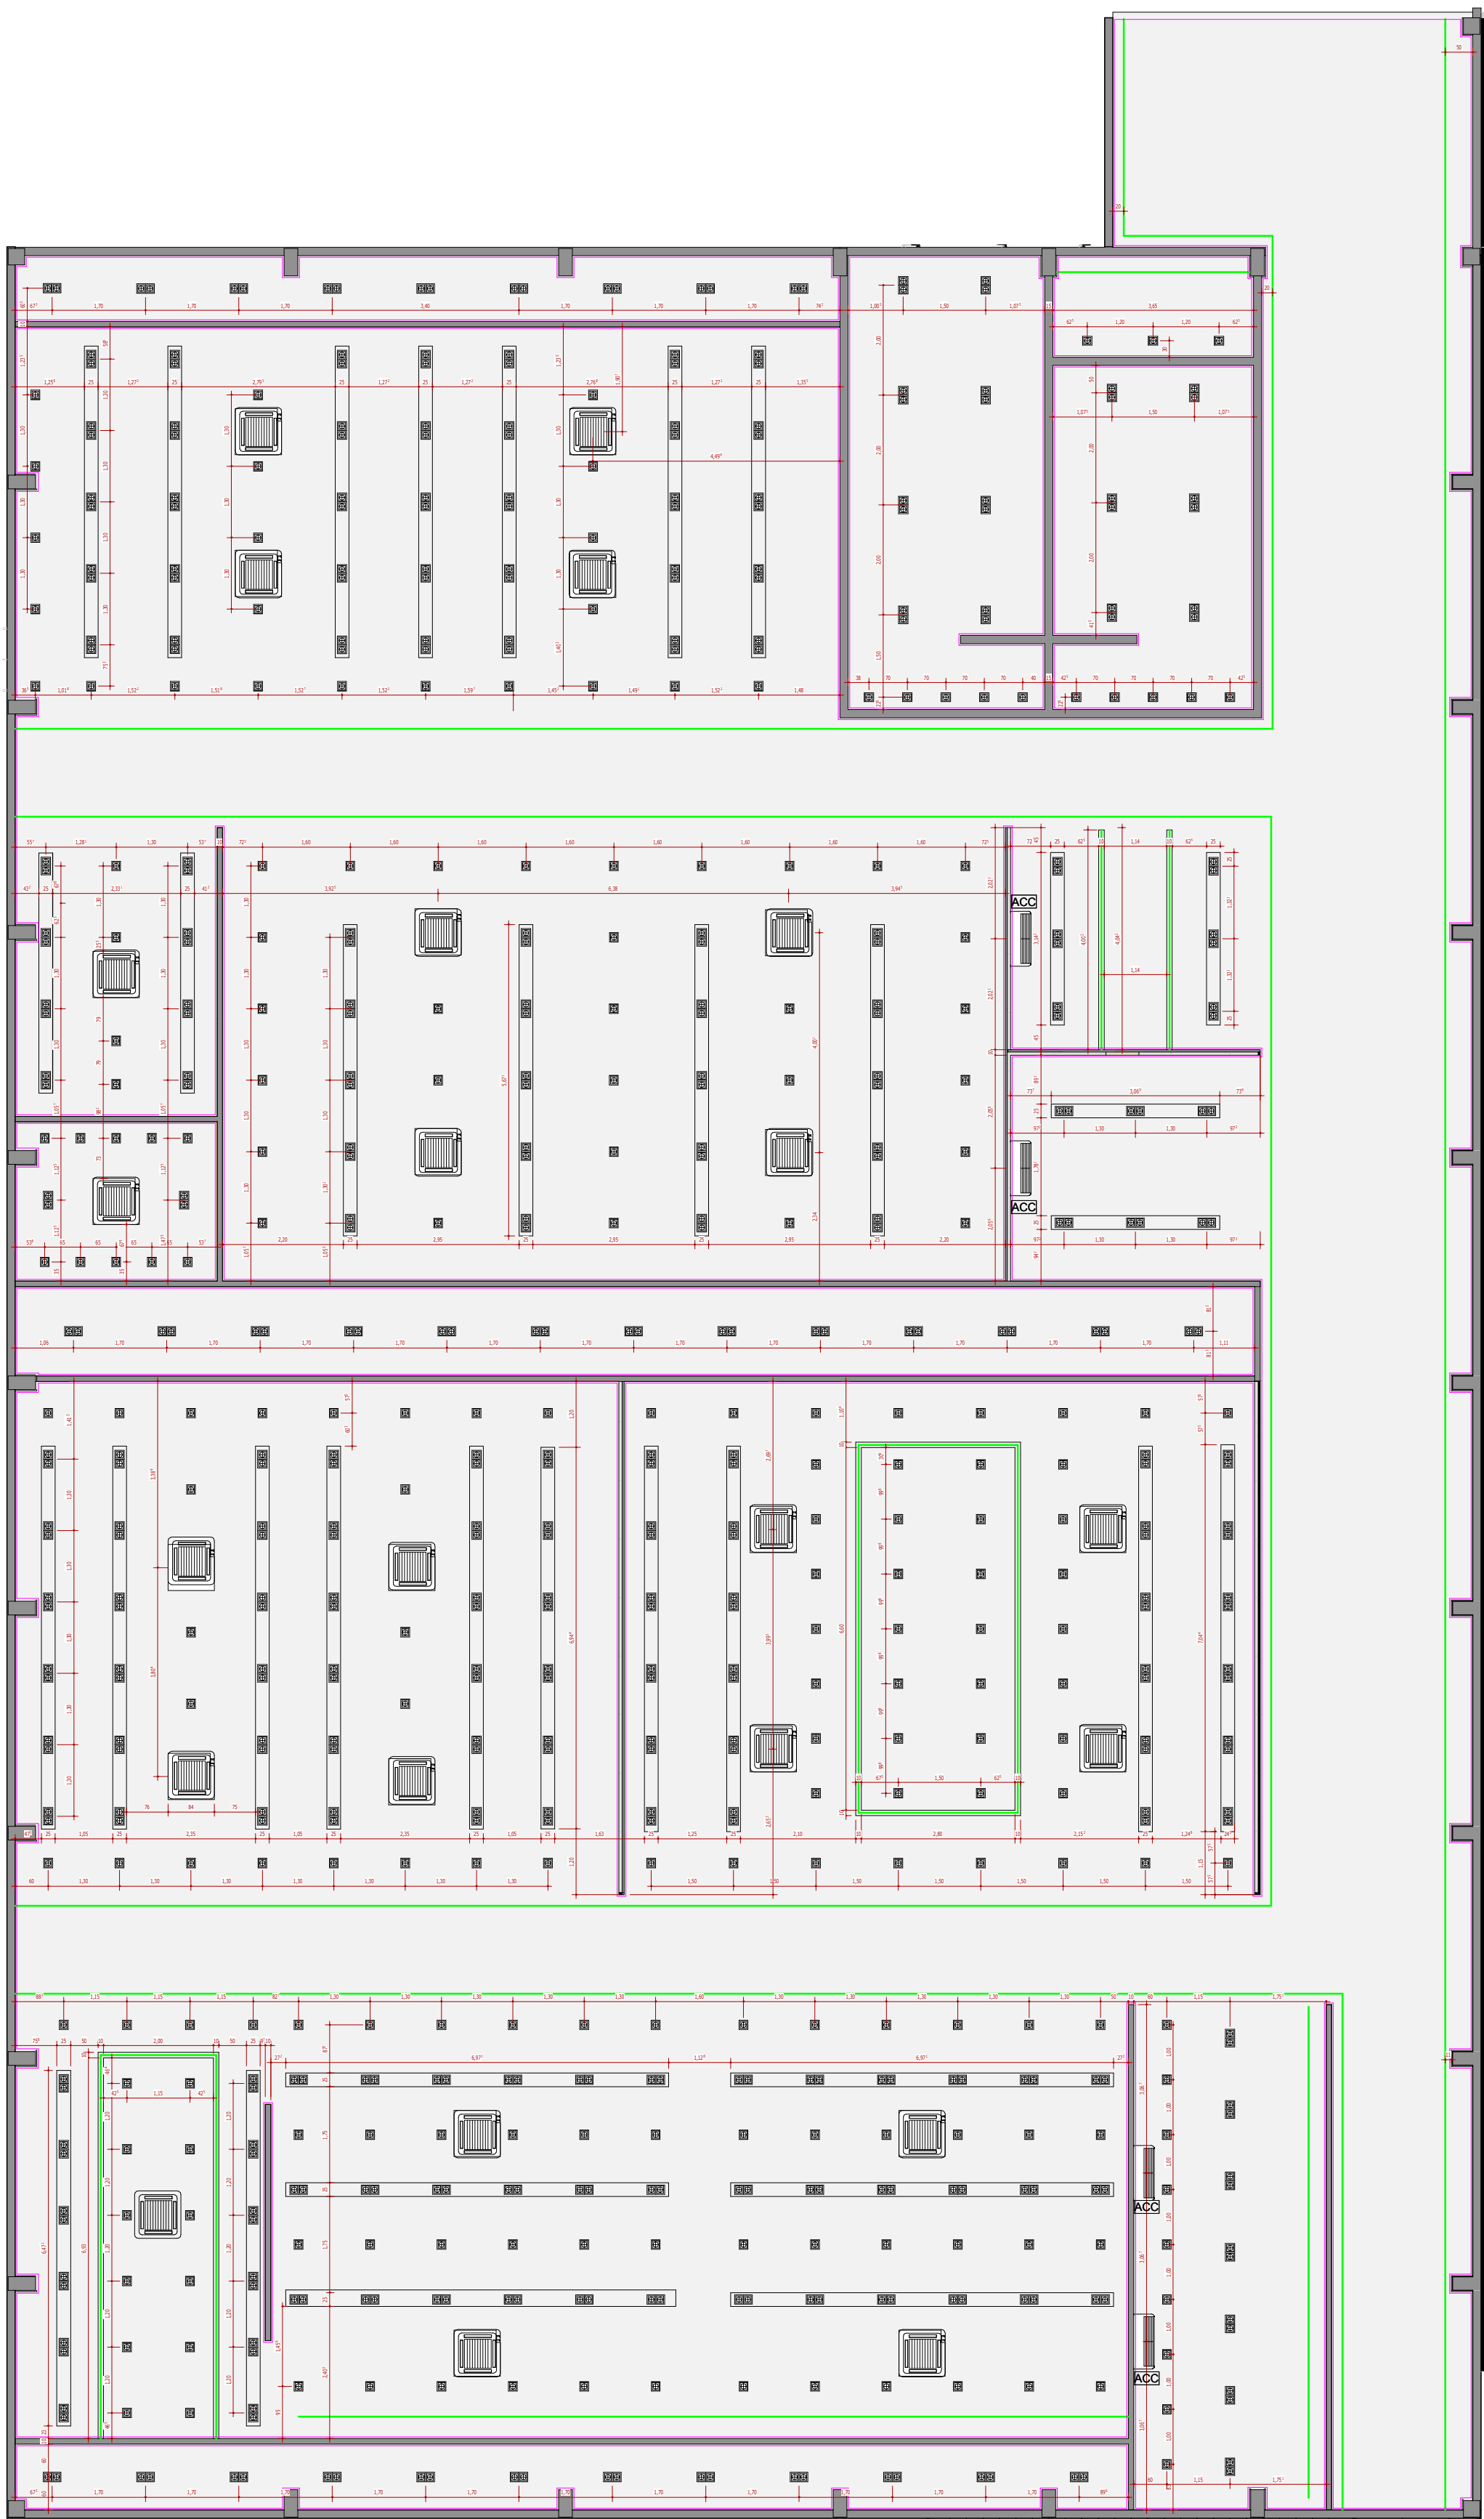

2 FORRO TÉRREO - LUMINOTECNICO
ESCALA 1:100

LEGENDA FORRO E ILUMINAÇÃO - ALTURA GERAL DO FORRO 2,67M	
	REBAIXO DE GESSO COM CORTINEIRO H=2,50m
	JUNTA PERIMÉTRICA 30M
	LUMINÁRIA PAR 20 DE EMBUTIR BRANCA
	LUMINÁRIA PAR 38 DE EMBUTIR PRETA
	RECORTE NO GESSO H=2,80m (cor a definir)
	FITA DE LED EMBUTIDA
	PERFIL DE LED EMBUTIDO EM PAREDE OU TETO
	LUMINÁRIA PENDENTE EM PERFIL DE LED
	LUMINÁRIA PENDENTE A DEFINIR
	ARANDELA LED
	AR K7
	AR CONDICIONADO SPLIT
	TODA A PAGINAÇÃO DEVE OBSERVAR O EIXO DO AMBIENTE. NÃO APENAS AS COTAS CONSIDERANDO AS POSSÍVEIS DIFERENÇAS DE MEDIDAS IN LOCO. DA MESMA FORMA OS AR K7 DEVEM ESTAR DE ACORDO COM OS EIXOS INDICADOS.
obs:	DE MODO GERAL O PE DIREITO TERÁ 2,80m, DESCONSIDERANDO OS RECORTES NO GESSO QUE TERÃO 3m

luminotecnico
ESCALA 1:100

QUADRO DE REVISÕES		
NÚMERO	DATA	OBSERVAÇÃO
REV. 00	Julho/23	
REV. 01	Julho/23	Revisão da planta de layout
REV. 02	Julho/23	Revisão dos ambientes internos
REV. 03	Agosto/23	Acesso e escada de saída de emergência
REV. 04	Agosto/23	Atualização do dimensionamento dos pilares

CARIMBO DE APROVAÇÃO:

ANOTAÇÕES:
OBS: 01 - MEDIDAS DADAS EM METROS (m)
02 - AS COTAS PREVALECEM SOBRE A ESCALA DO DESENHO.

SECRETARIA DO ESTADO DE SAÚDE DE MATO-GROSSO
SUPERINTENDÊNCIA DE OBRAS, REFORMA E MANUTENÇÃO

SES
Secretaria
de Estado
de Saúde

TIPO DE OBRA: SAÚDE / INSTITUCIONAL MODALIDADE: AMPLIAÇÃO

OBRA: SES - SECRETARIA DE ESTADO DE SAÚDE DE MATO - GROSSO

PROPRIETÁRIO: GOVERNO DO ESTADO DE MATO - GROSSO
CNPJ: 04.441.389/0001-61

ENDEREÇO: PALÁCIO PAIAGUÁS RUA D, S/N, BLOCO 5 - CENTRO POLÍTICO ADMINISTRATIVO, MT - 78049-902

AUTOR DO PROJETO:
CREA/CAU:


ARIANE KOCHMANN CHEIDA
ARQUITETA E URBANISTA
CAU - A13850-3

RESPONSÁVEL LEGAL:

PROJETO BÁSICO ARQUITETÔNICO

ASSUNTO:
LUMINOTÉCNICO - SUBSOLO E TÉRREO

DATA DE ENTREGA: Julho/2023	RRT:	FOLHA: A1
QUADRO DE ÁREAS ÁREA TOTAL DO TERRENO: 12.876,10m² ÁREA SUBSOLO: 1.253,43m² ÁREA PAV. TÉRREO: 1.253,43m² ÁREA TOTAL CONSTRUÍDA: 2.506,86m²	REVISÃO: 04	ARQUITETÔNICO Nº DE FOLHA 06/09
	ESCALA: 1:100	
	DESENHO: REVIT 22	

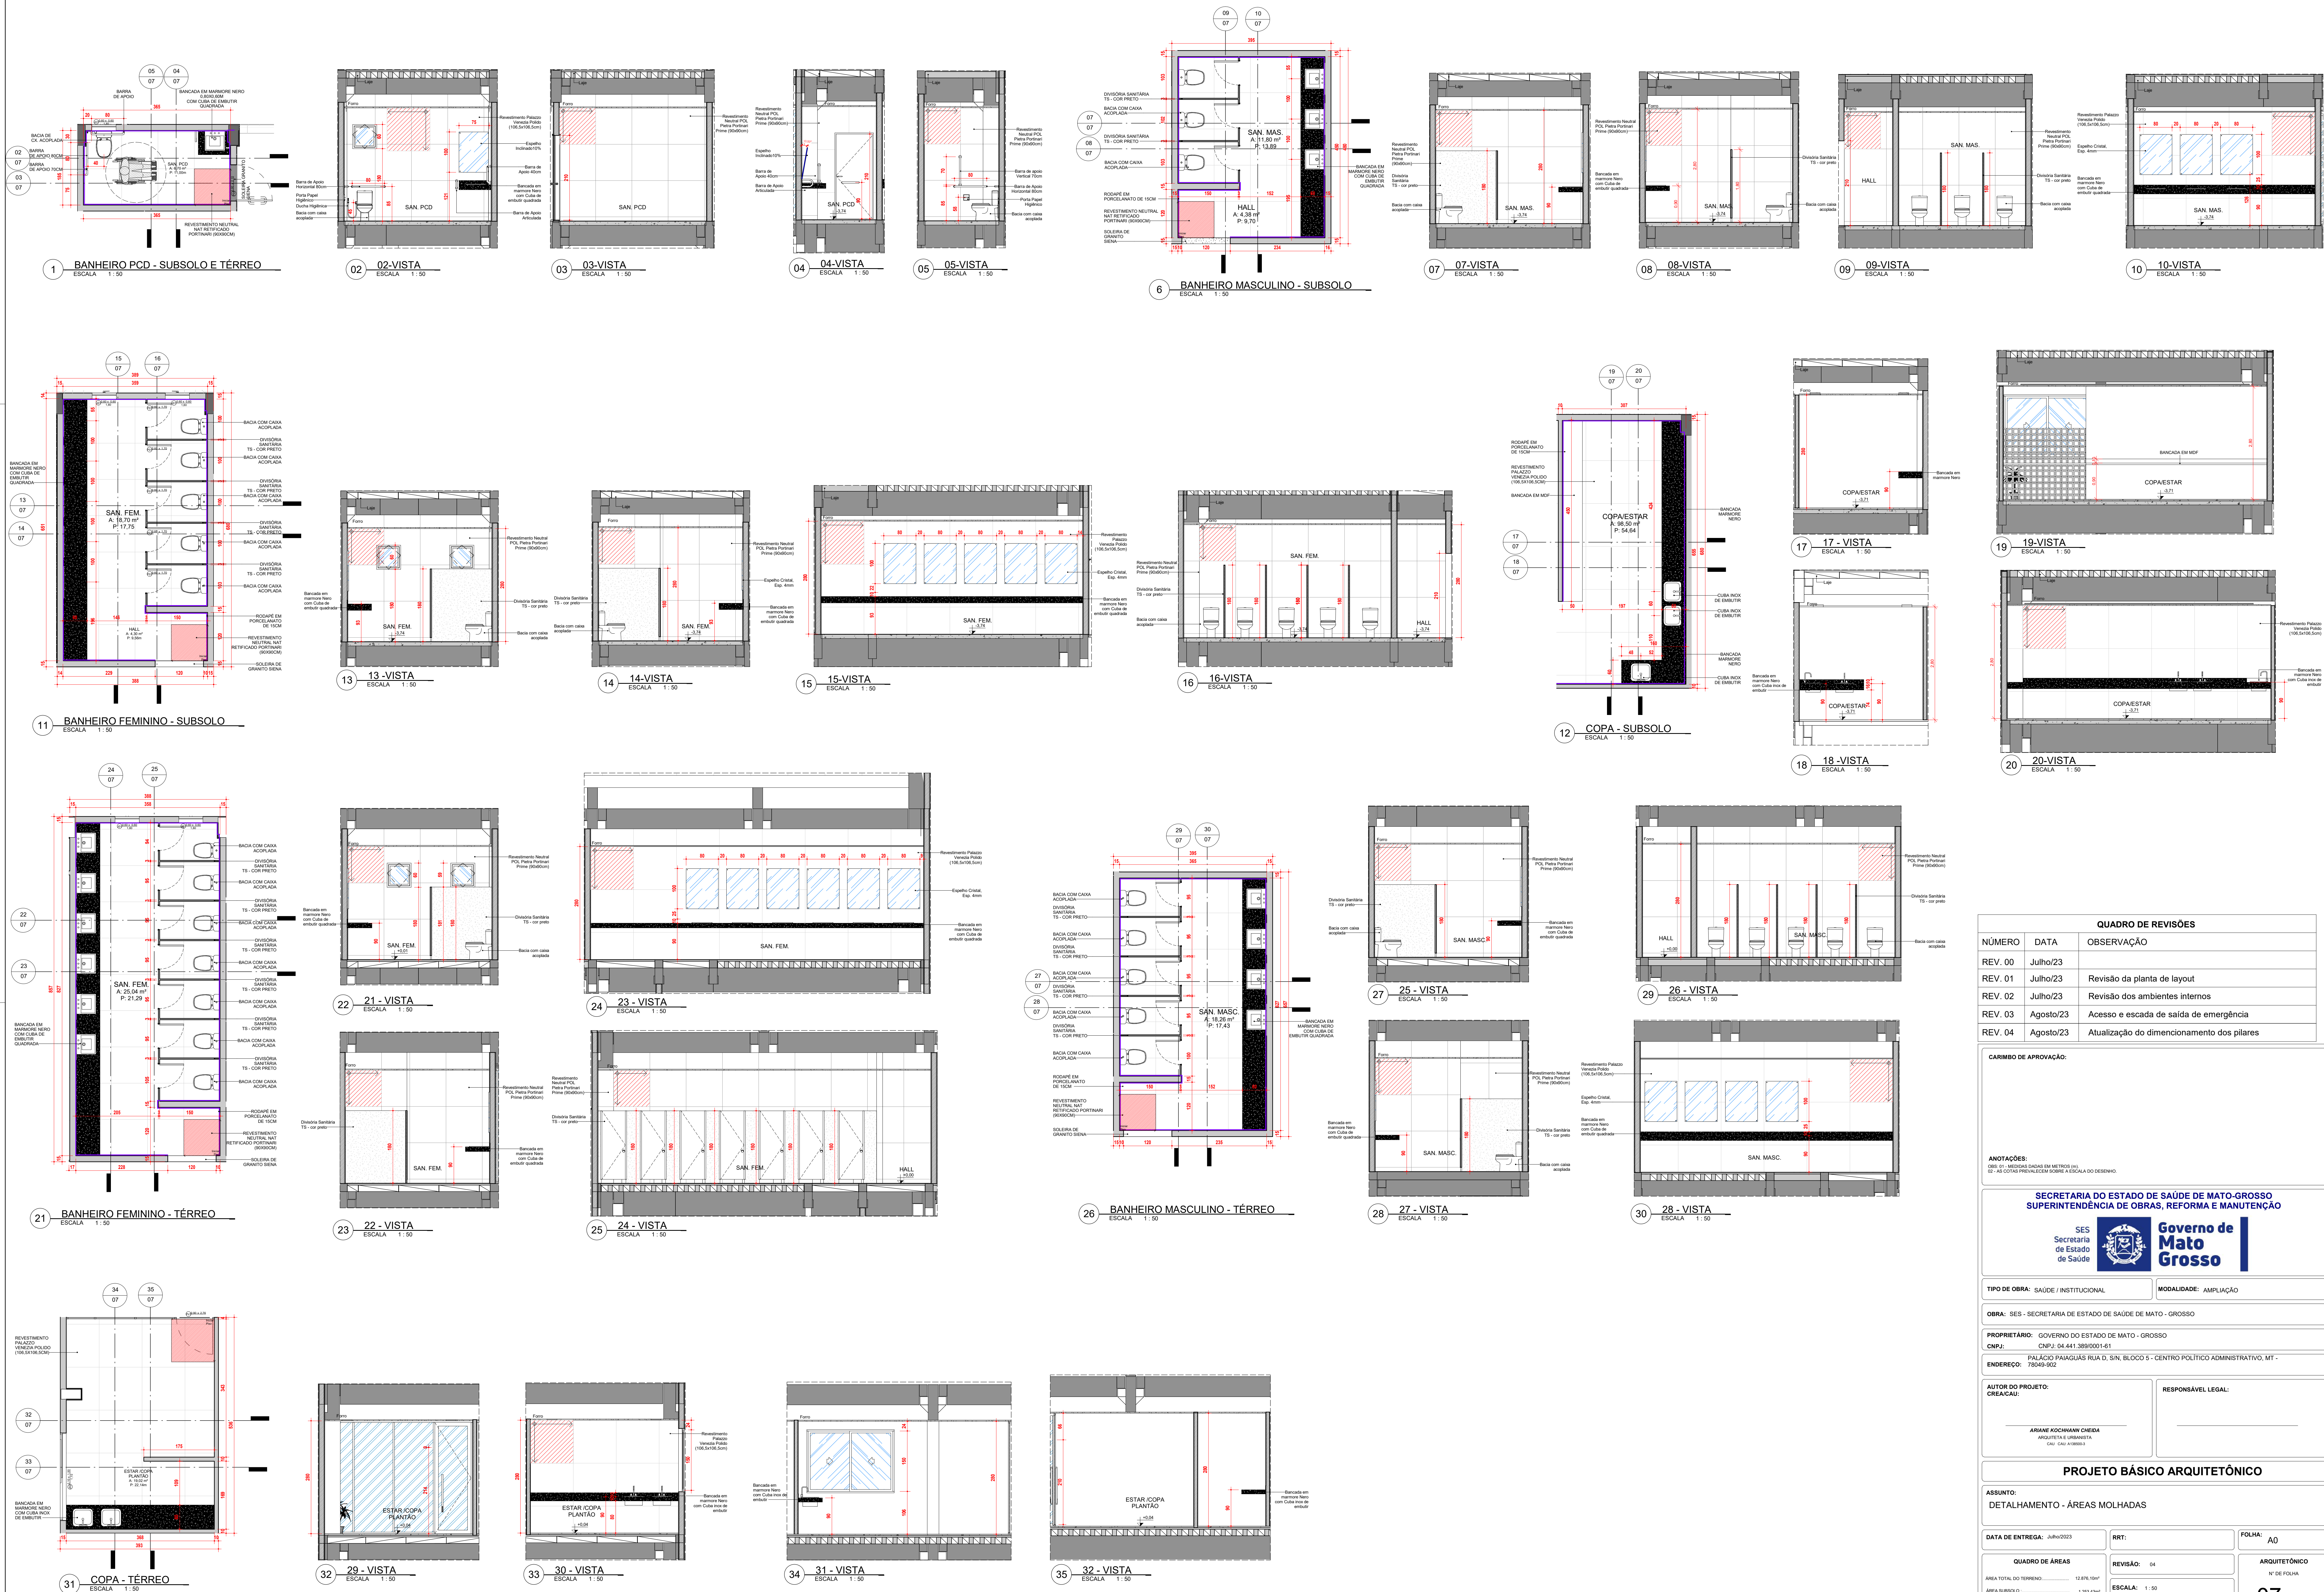

QUADRO DE REVISÕES		
NÚMERO	DATA	OBSERVAÇÃO
REV. 00	Julho/23	
REV. 01	Julho/23	Revisão da planta de layout
REV. 02	Julho/23	Revisão dos ambientes internos
REV. 03	Agosto/23	Acesso e escada de saída de emergência
REV. 04	Agosto/23	Atualização do dimensionamento dos pilares

CARIMBO DE APROVAÇÃO:

ANOTAÇÕES:
01 - LINHA DE DIMENSÃO EM METROS (M)
02 - AS COTAS PREVALECEREM SOBRE A ESCALA DO DESENHO

SECRETARIA DO ESTADO DE SAÚDE DE MATO-GROSSO
SUPERINTENDÊNCIA DE OBRAS, REFORMA E MANUTENÇÃO

**Governo de Mato Grosso**

TIPO DE OBRA: SAÚDE / INSTITUCIONAL

MODALIDADE: AMPLIAÇÃO

OBRA: SES - SECRETARIA DE ESTADO DE SAÚDE DE MATO - GROSSO

PROPRIETÁRIO: GOVERNO DO ESTADO DE MATO - GROSSO

CNPJ: 04.541.389/0001-61

ENDEREÇO: PALACIO PAIAGUAS RUA D, S/N, BLOCO 5 - CENTRO POLITICO ADMINISTRATIVO, MT - 78049-902

AUTOR DO PROJETO: CREA/CAU:

RESPONSÁVEL LEGAL:

ARANE KUCHWANI CHEDA
ARQUITETA E URBANISTA
CAU: 418083-3

PROJETO BÁSICO ARQUITETÔNICO

ASSUNTO: DETALHAMENTO - ÁREAS MOLHADAS

DATA DE ENTREGA: Julho/2023

RTT:

FOLHA: A0

QUADRO DE ÁREAS

ÁREA TOTAL DO TERRENO: 13.876,10m²

ÁREA SUBSÓLO: 1.233,43m²

ÁREA PAV. TERRENO: 1.233,43m²

ÁREA TOTAL CONSTRUIDA: 2.506,86m²

REVISÃO: 04

ESCALA: 1:50

DESENHO: REVIT/22


ARQUITETÔNICO

Nº DE FOLHA


07/09

LOCAL DO ARQUIVO: D:\PROJETO_ARQUITETONICO_2023\PROJETO_ARQUITETONICO\DESENHO\DETALHAMENTO\DETALHAMENTO-04\DETALHAMENTO-04.dwg

SUBSOLO

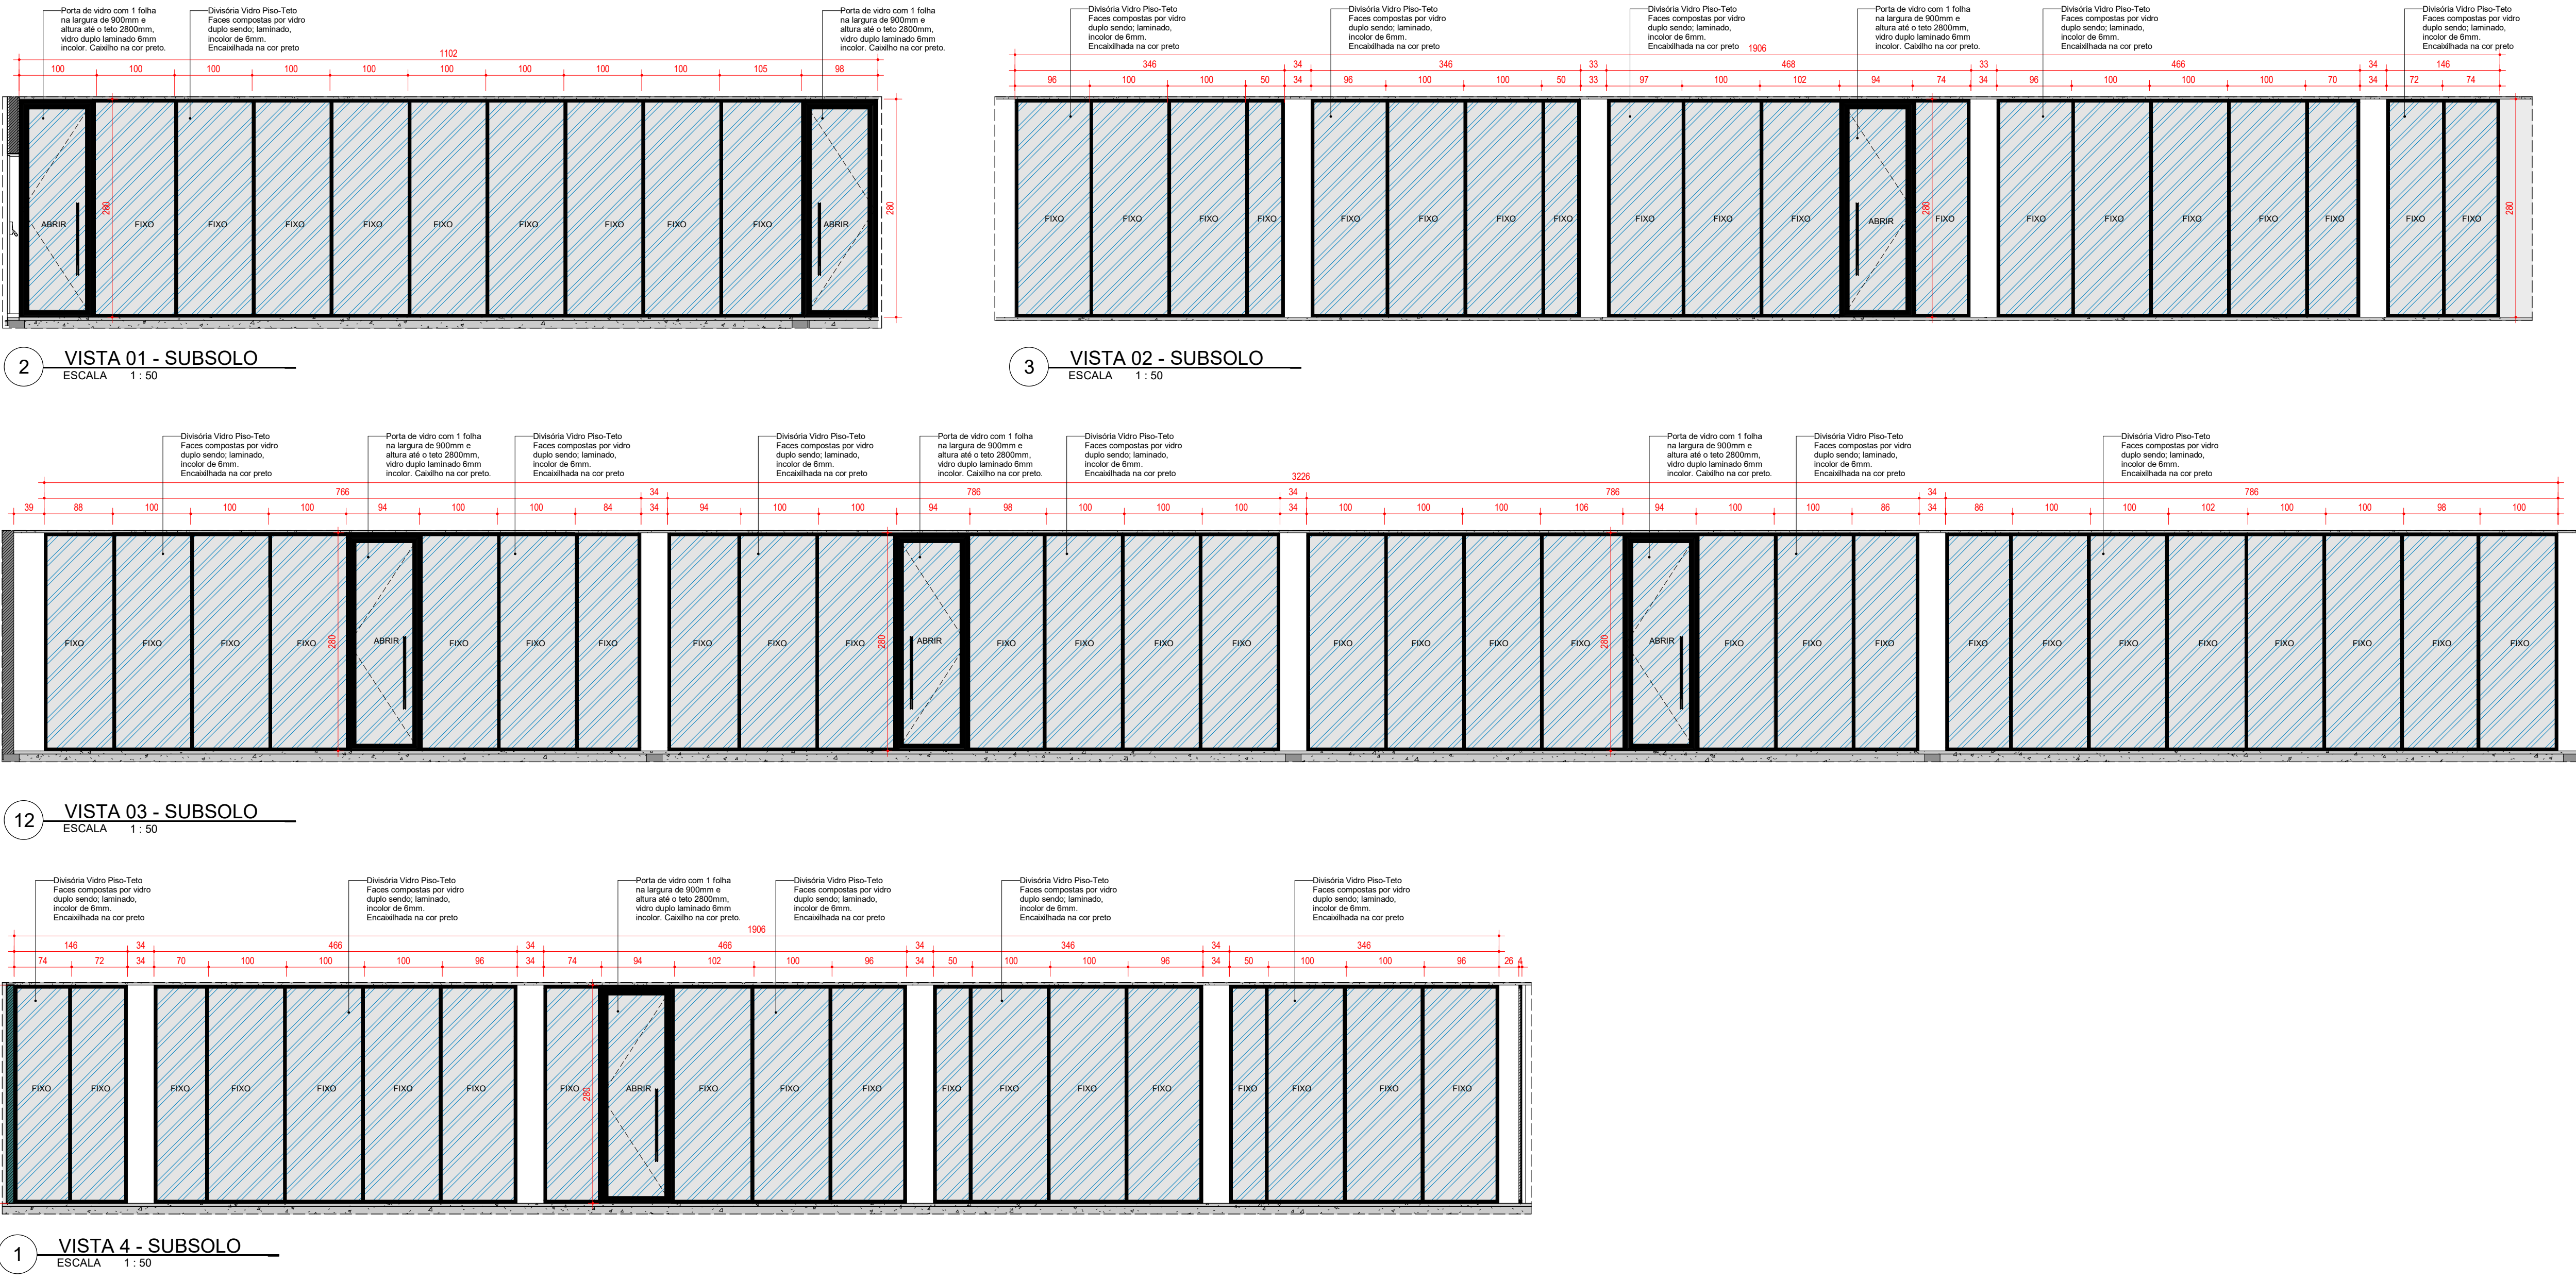

TÉRREO

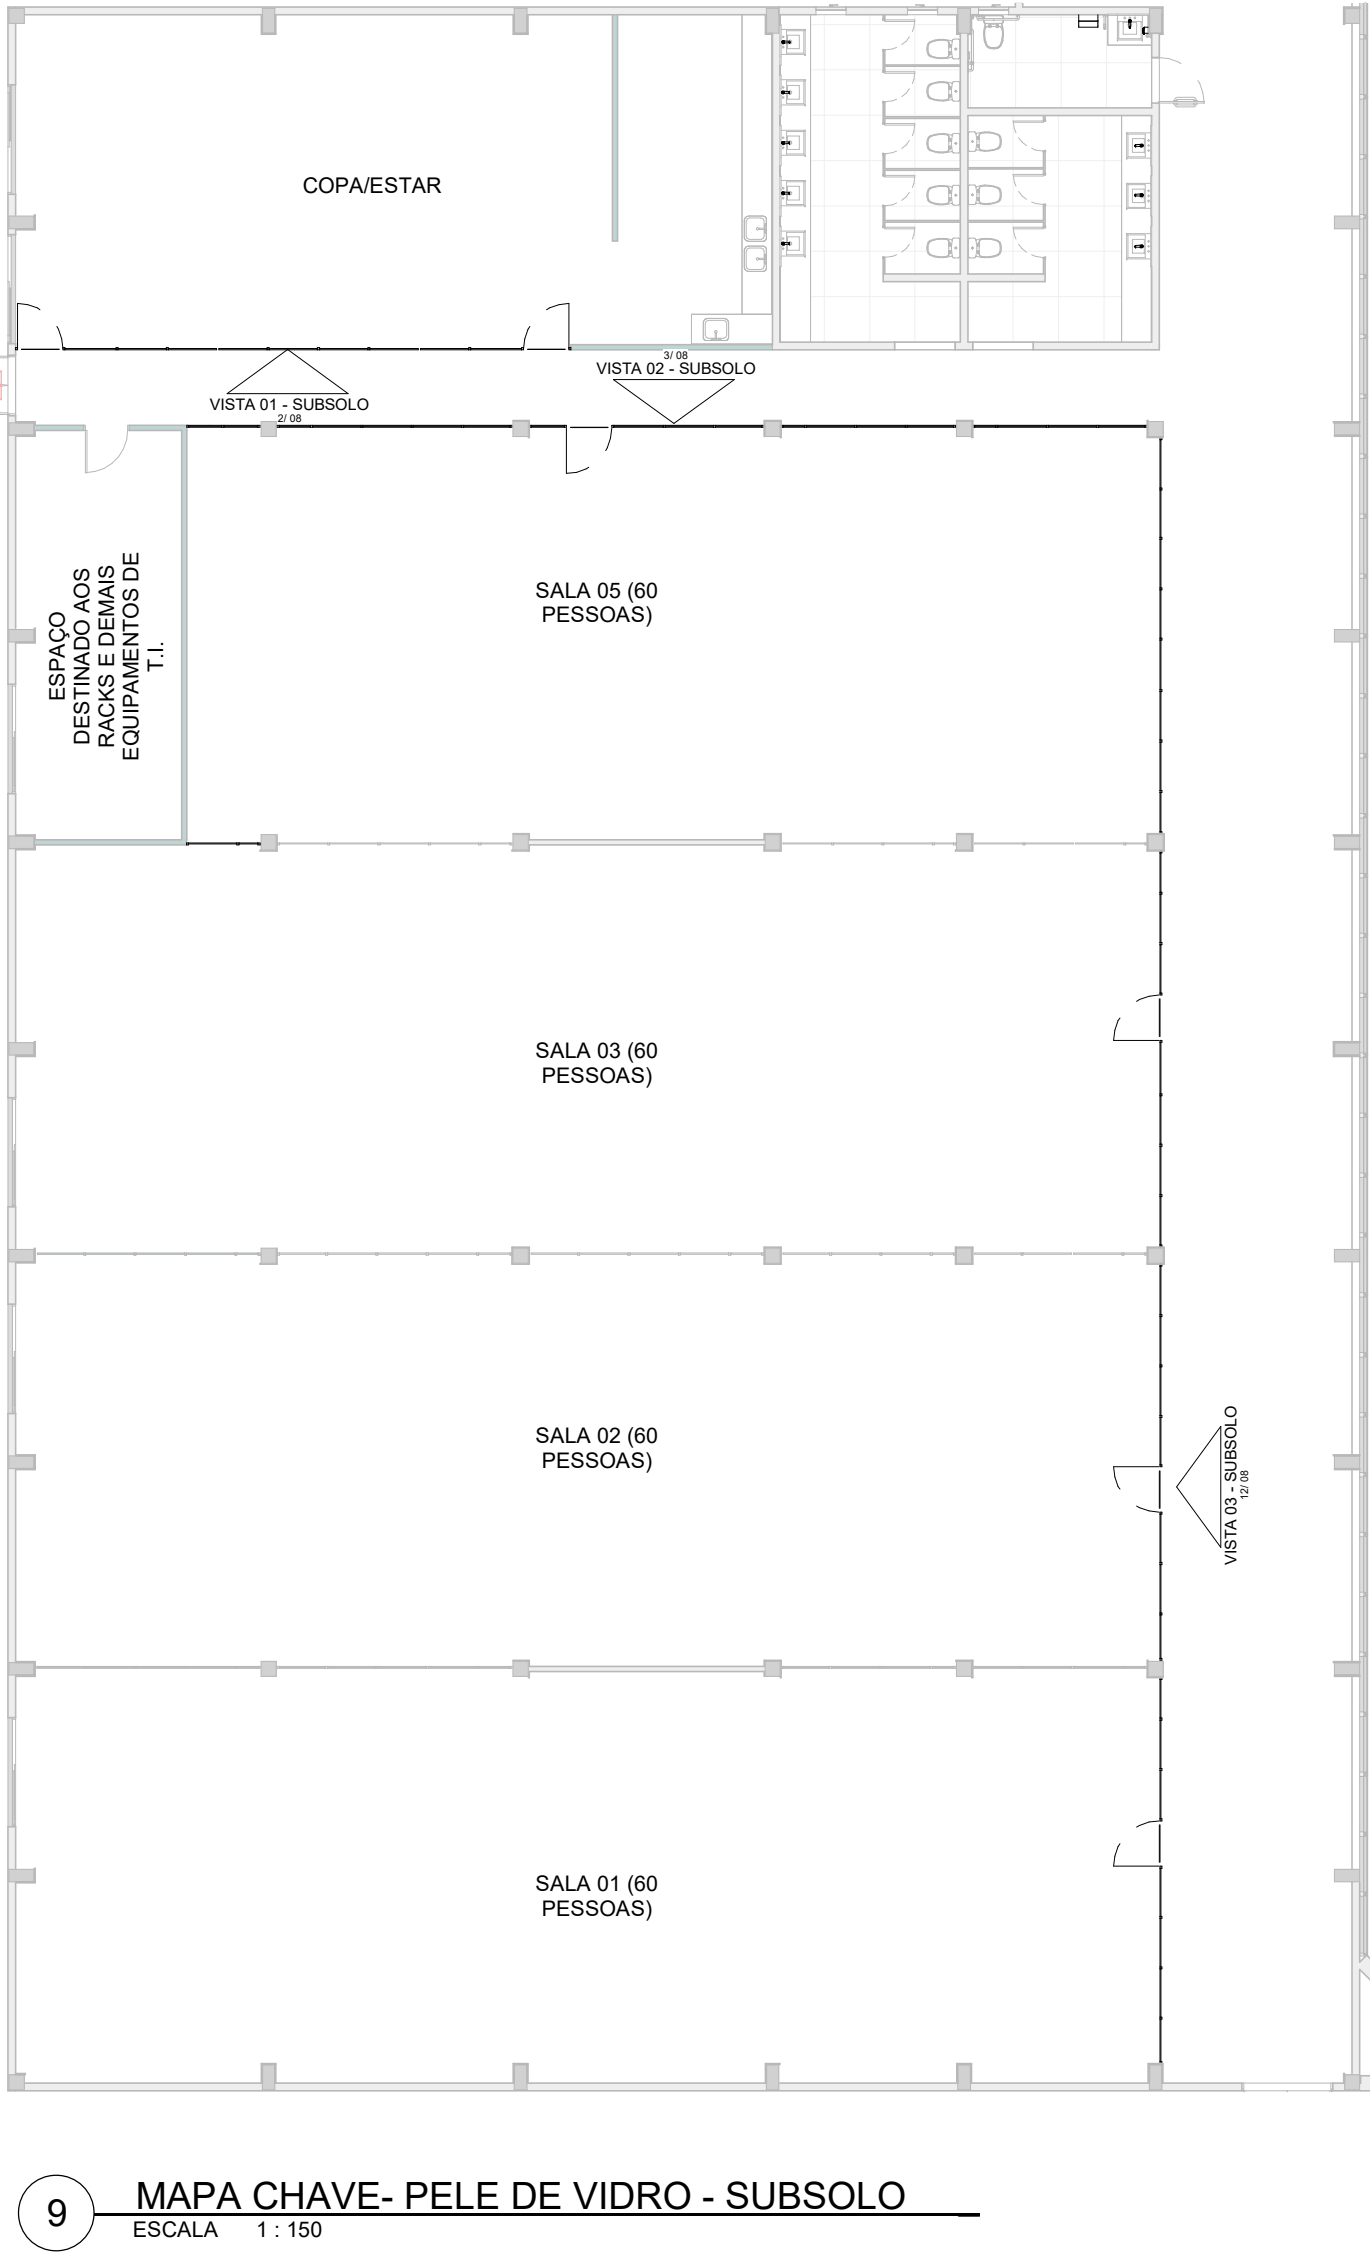


ESPECIFICAÇÃO: DIVISÓRIA VIDRO-FIBRO-TETO ENCAIXILHADA.
Fornecimento e instalação de divisórias removíveis elevação vidro duplo total piso teto com espessura total de 75mm. Vidro duplo quadrado por sistema de quadro de vidro composto por perfis de alumínio levemente anodizados, cortados em suas extremidades em meia esquadria em máquinas de precisão, fechadas por intermédio de cantoneiras que concedem ao módulo fechado melhor acabamento nas bordas das partes, segurança ao vidro e melhor acomodação à estrutura de base. As faces são compostas por vidro duplo sendo: laminado, incolor de 6mm (3mmPV+3mm) em uma face e Laminado, incolor de 6mm (3mmPV+3mm) em outra face. Não sendo acotado em nenhuma parte do conjunto estrutura e os acessórios de fixação nenhum tipo de plástico, nylon ou similares ou equivalentes. Estrutura 100% em alumínio com acabamento anodizado fosco. Módulos com largura de 1200mm e aremetas, pé direito 2800mm.

ESPECIFICAÇÃO: PORTA VIDRO, FOLHA ÚNICA DE GIRO, ENCAIXILHADA.
Fornecimento e instalação de porta folha única em vidro duplo piso teto completa em divisória removível de espessura total de 75mm. Porta com 1 folha na largura de 900mm e altura até o teto 2800mm, confeccionada em perfil tubular 100% em alumínio em formato geométrico exclusivo, cortados em suas extremidades em meia esquadria, o corpo do perfil apresenta dimensões de 38 mm de espessura acabada e 100 mm de altura sendo seu desenho geométrico e superfície reta nas duas extremidades para melhor acomodação no batente de porta e em seus elementos de vedação de som e no canal central com borrachas acústicas anti-vibratórias para amortecimento do vidro, na extremidade reta rebordo especial para aplicação de cantoneira de alumínio, completa o conjunto do quadro de acabamento em polipropileno aplicada na superfície reta para amortecimento de todos os componentes de fixação e fechamento da porta, encaixada a estrutura vidro duplo laminado 6mm incolor (3mm+PV+3mm) = 6mm incolor (3mm+PV+3mm) 3mm). A porta será montada em quadro de balancete de alumínio com encaixe para aplicação de dobradiças especiais montadas em número de 04 (quatro) por porta, fixados aos batentes por parafusos alto alanavante, os batentes deverão conter canal remanejo para receber em todo o seu perímetro guarnição em Ecodup para amortecimento do impacto e melhor isolamento sonora do conjunto fenda indispensável a durabilidade e bom funcionamento da porta. O sistema não deve conter nenhum tipo de fixação aparente. Completo o conjunto fechadura La Forte S15 AEE ou similar, dobradiça Hafele 3.172.3x Inox. Estrutura 100% em alumínio com acabamento anodizado fosco, pé direito 2800mm.

ESPECIFICAÇÃO ESPECIFICAÇÃO COM PERSIANA: DIVISÓRIA VIDRO PERSIANA ENCAIXILHADA.
Elevação vidro duplo total piso teto com espessura total de 75mm. Vidro duplo quadrado por sistema de quadro de vidro composto por perfis de alumínio levemente anodizados, cortados em suas extremidades em meia esquadria em máquinas de precisão, fechadas por intermédio de cantoneiras que concedem ao módulo fechado melhor acabamento nas bordas das partes, segurança ao vidro e melhor acomodação à estrutura de base. As faces são compostas por vidro duplo sendo: laminado, incolor de 6mm (3mmPV+3mm) em uma face e Laminado, incolor de 6mm (3mmPV+3mm) em outra face. Não sendo acotado em nenhuma parte do conjunto estrutura e os acessórios de fixação nenhum tipo de plástico, nylon ou similares ou equivalentes. O perfil contém encaixe central para alojamento de micro persianas em alumínio, impossibilitando que haja luz da um lado ao outro da parede.
- Persianas com espessura de 16mm composta de lâminas horizontais em chapa de alumínio pintadas na cor a definir e montadas em mecanismo superior com calha e sistema de veio central ligado a um comando giratório (bólio) interligado por sistema de cabo de aço que permite o acionamento e deslocamento vertical e horizontal (mecanismo não permite recolhimento horizontal do conjunto). Estrutura 100% em alumínio com acabamento anodizado fosco. Módulos com largura de 1200mm e aremetas, pé direito 2800mm.

ESPECIFICAÇÃO COM PERSIANA: PORTA VIDRO, FOLHA ÚNICA DE GIRO, ENCAIXILHADA.
Fornecimento e instalação de porta folha única em vidro duplo piso teto completa em divisória removível de espessura total de 75mm. Porta com 1 folha na largura de 900mm e altura até o teto 2800mm, confeccionada em perfil tubular 100% em alumínio em formato geométrico exclusivo, cortados em suas extremidades em meia esquadria, o corpo do perfil apresenta dimensões de 38 mm de espessura acabada e 100 mm de altura sendo seu desenho geométrico e superfície reta nas duas extremidades para melhor acomodação no batente de porta e em seus elementos de vedação de som e no canal central com borrachas acústicas anti-vibratórias para amortecimento do vidro, na extremidade reta rebordo especial para aplicação de cantoneira de alumínio, completa o conjunto do quadro Tampa de acabamento em polipropileno aplicada na superfície reta para amortecimento de todos os componentes de fixação e fechamento da porta, encaixada a estrutura vidro duplo laminado 6mm incolor (3mm+PV+3mm) = 6mm incolor (3mm+PV+3mm) 3mm).
- O Conjunto recebe internamente micro persianas em alumínio de 16mm acotado - cor a definir, o acionamento das persianas se dá por meio de bólio com sistema giratório, possibilitando o acionamento para abertura e fechamento das lâminas, sem recolhimento. A porta será montada em quadro de balancete de alumínio com encaixe para sistema de dobradiças especiais montadas em número de 03 (três) por porta, fixados aos batentes por parafusos alto alanavante, os batentes deverão conter canal remanejo para receber em todo o seu perímetro guarnição em Ecodup para amortecimento do impacto e melhor isolamento sonora do conjunto fenda indispensável a durabilidade e bom funcionamento da porta. O sistema não deve conter nenhum tipo de fixação aparente. Completo o conjunto fechadura La Forte S15 AEE ou similar, dobradiça Hafele 3.172.3x Inox. Estrutura 100% em alumínio com acabamento anodizado fosco, pé direito 2800mm.

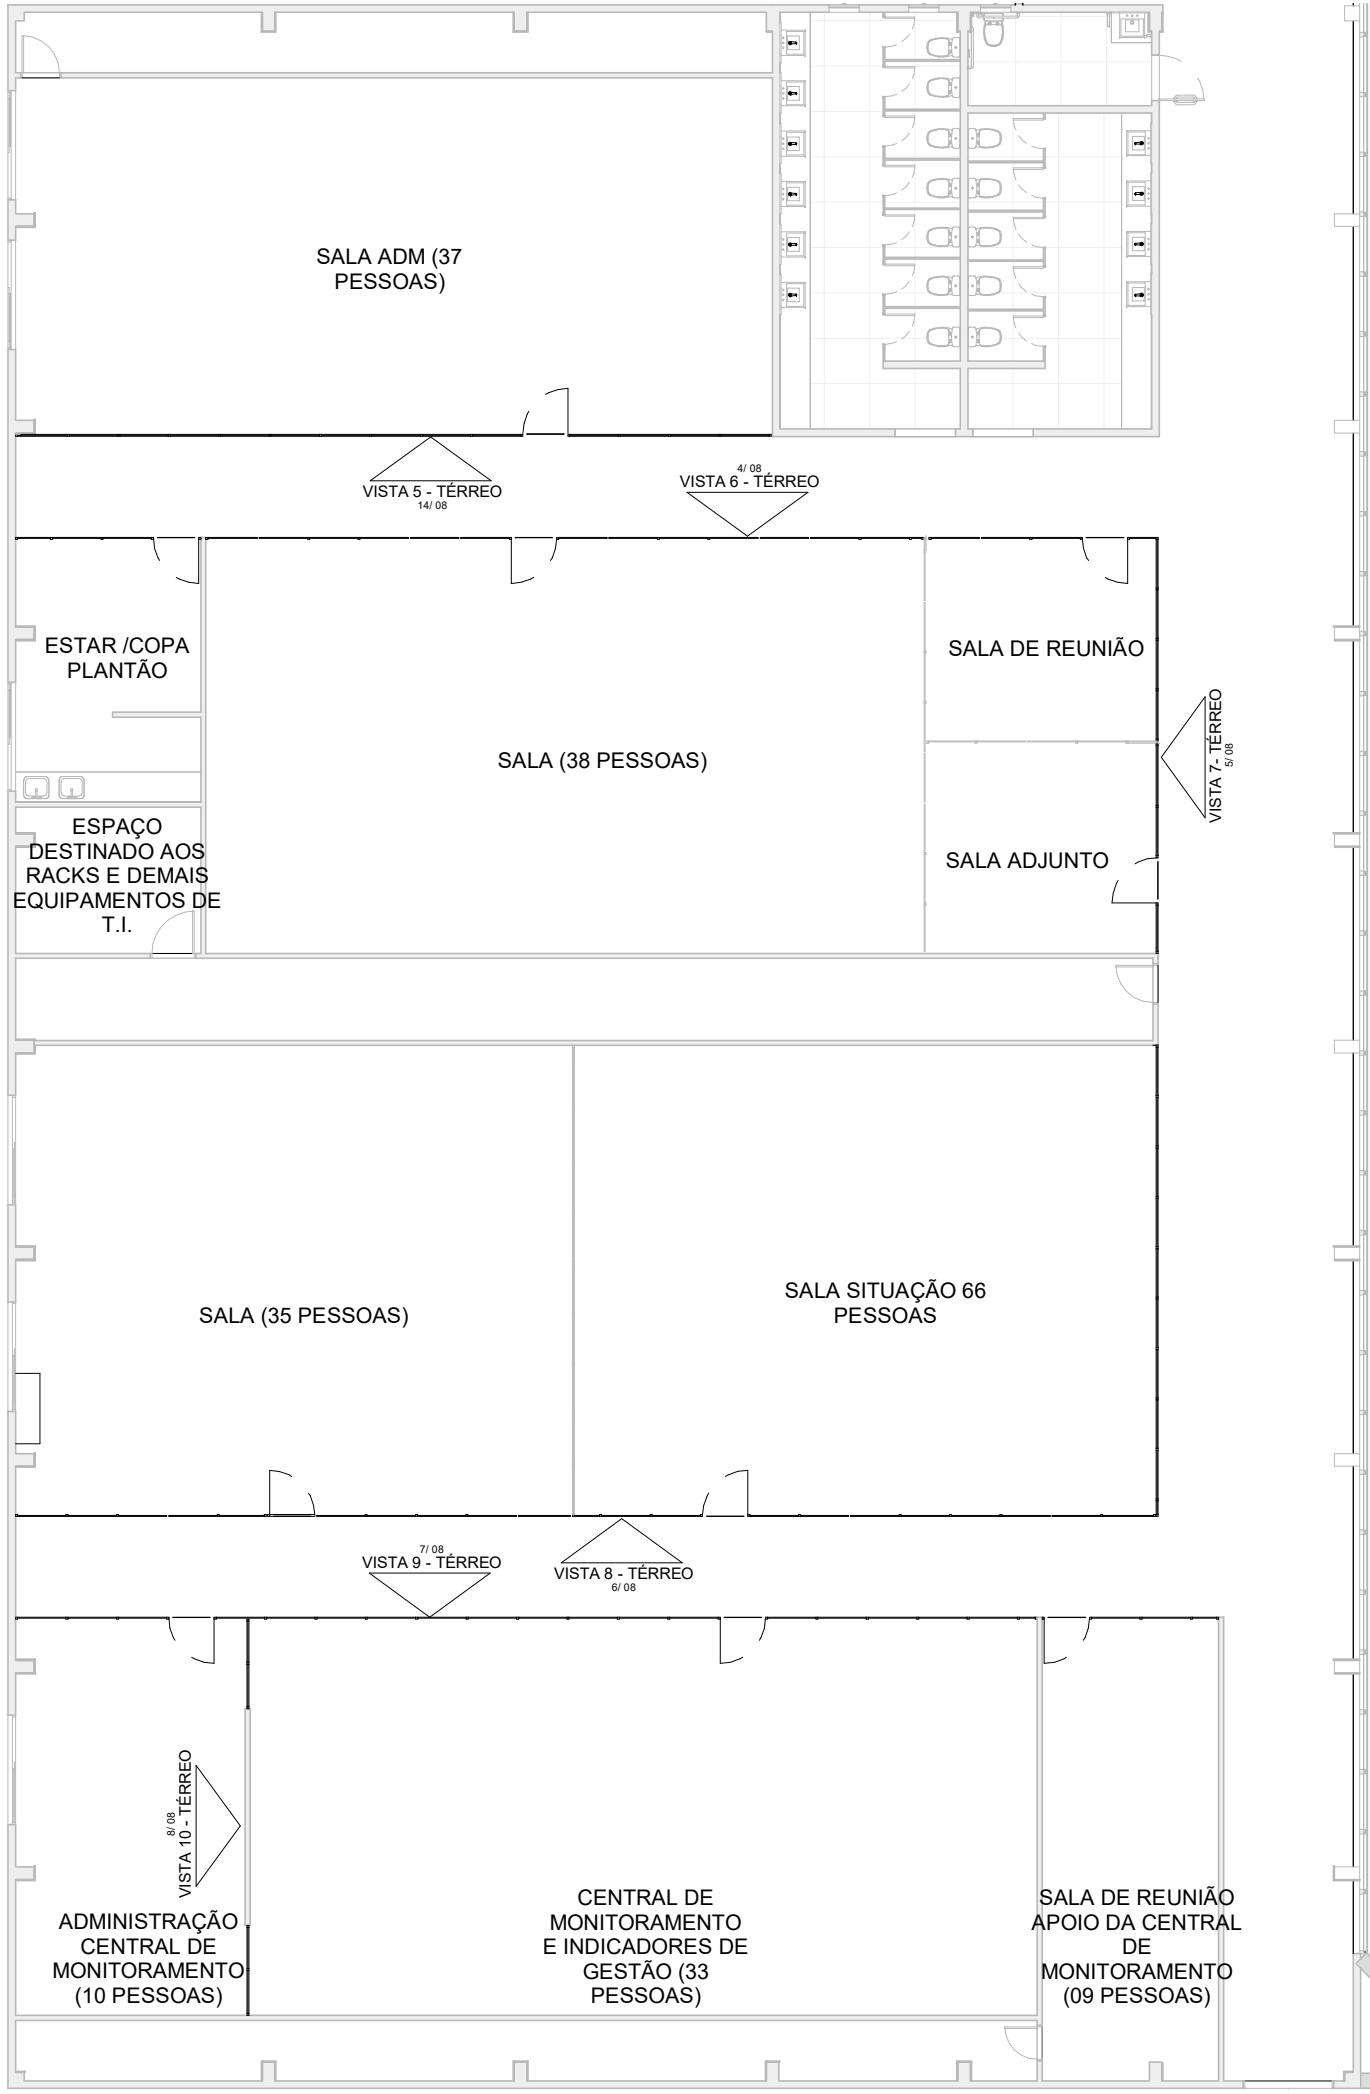

QTO - PORTAS - PELE DE VIDRO				
COD	LARGURA	ALTURA	DESCRIÇÃO	QT
PVT	90	270	PORTA DE ABERT. ITL. PELE DE VIDRO	8
PVT	90	270	PORTA DE ABERT. ITL. PELE DE VIDRO	1
PVT	90	270	PORTA DE ABERT. ITL. PELE DE VIDRO	1
PVT	90	270	PORTA DE ABERT. ITL. PELE DE VIDRO	1

QUADRO DE REVISÕES		
NÚMERO	DATA	OBSERVAÇÃO
REV. 00	Julho/23	
REV. 01	Julho/23	Revisão da planta de layout
REV. 02	Julho/23	Revisão dos ambientes internos
REV. 03	Agosto/23	Acesso e escada de saída de emergência
REV. 04	Agosto/23	Atualização do dimensionamento dos pilares

CARIMBO DE APROVAÇÃO:	
ANOTAÇÕES:	
COTA EM METROS (NADA EM METROS) (1:50) COTA EM METROS (NADA EM METROS) (1:50)	


SECRETARIA DO ESTADO DE SAÚDE DE MATO-GROSSO
SUPERINTENDÊNCIA DE OBRAS, REFORMA E MANUTENÇÃO

SES
Secretaria
de Estado
de Saúde


**Governo de Mato Grosso**

TIPO DE OBRA: SAÚDE / INSTITUCIONAL	MODALIDADE: AMPLIAÇÃO
OBRA: SES - SECRETARIA DE ESTADO DE SAÚDE DE MATO - GROSSO	
PROPRIETÁRIO: GOVERNO DO ESTADO DE MATO - GROSSO	
CNPJ: 09.441.388/0001-61	
ENDEREÇO: 78049-002	
PALACIO PAUAGUAS RUA D. S. BLOCO 5 - CENTRO POLITICO ADMINISTRATIVO, MT -	
AUTOR DO PROJETO: CREA/CU:	
RESPONSÁVEL LEGAL:	
ARANE KUCHAWI CHEDA ARQUITETO E URBANISTA CRA 418869-3	


PROJETO BÁSICO ARQUITETÔNICO		
ASSUNTO: DETALHAMENTO - PELE DE VIDRO INTERNO		
DATA DE ENTREGA: Julho/2023	RTT:	FOLHA: A0
QUADRO DE ÁREAS		ARQUITETÔNICO
ÁREA TOTAL DO TERRENO: 12.876,10m²	REVISÃO: 04	Nº DE FOLHA
ÁREA SUBSÓLO: 1.234,56m²	ESCALA: (VERBOS)	08/09
ÁREA PAV. TÉRREO: 1.234,56m²	DESENHO:	
ÁREA TOTAL CONSTRUIDA: 2.569,09m²		

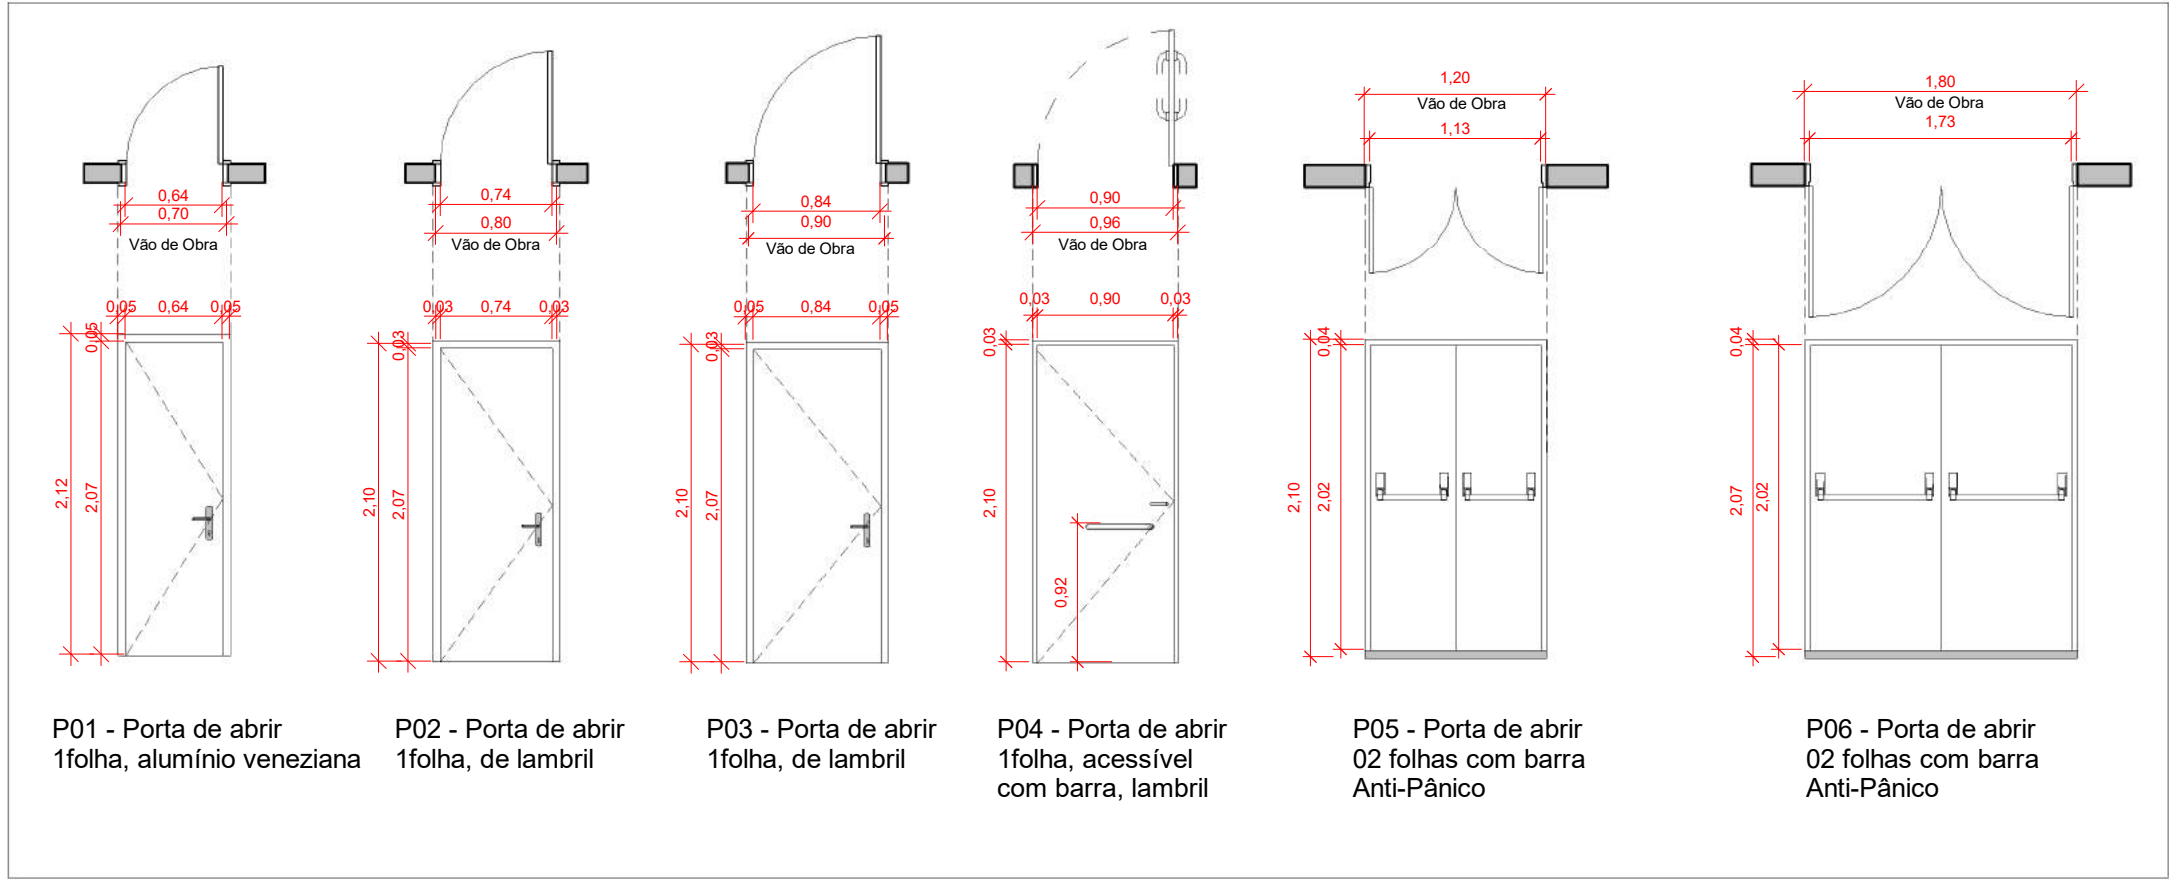

DETALHAMENTO PORTAS
ESCALA 1:50

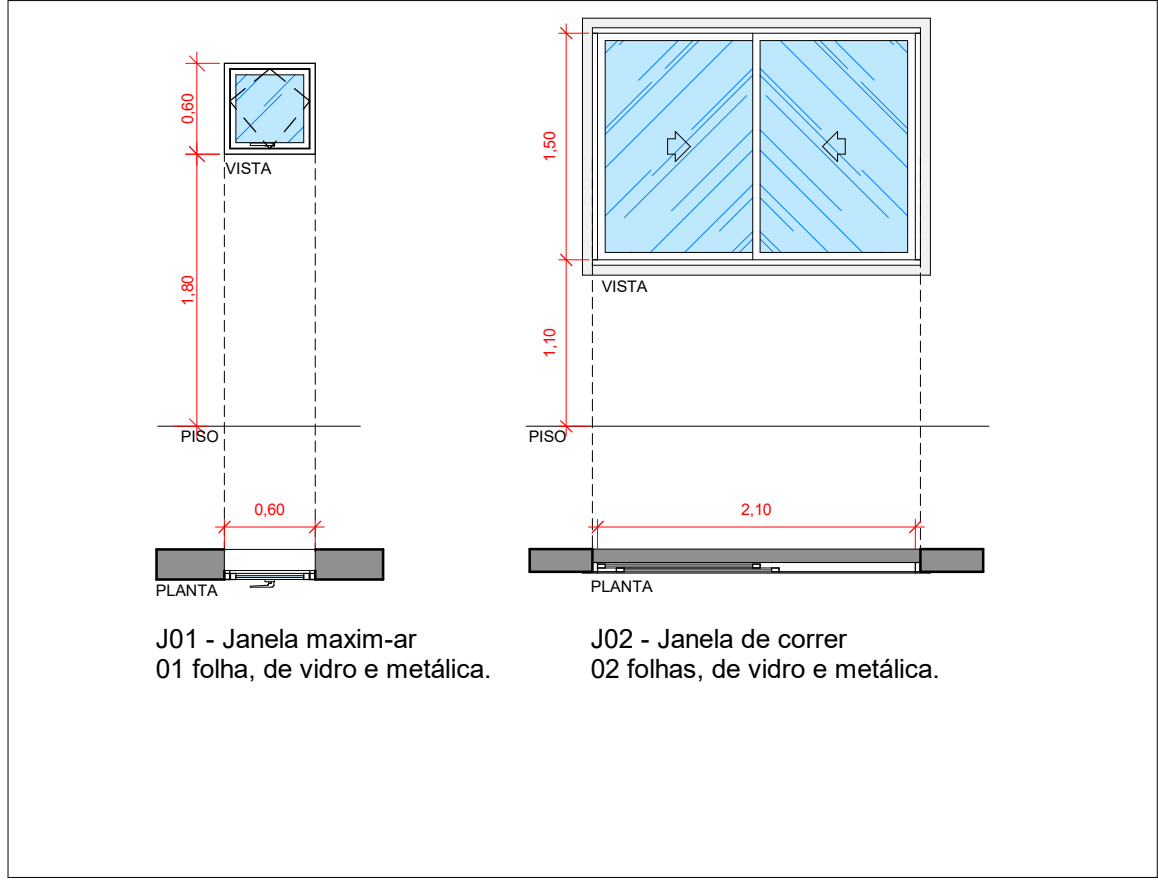


DETALHAMENTO ESQUADRIAS
ESCALA 1:50

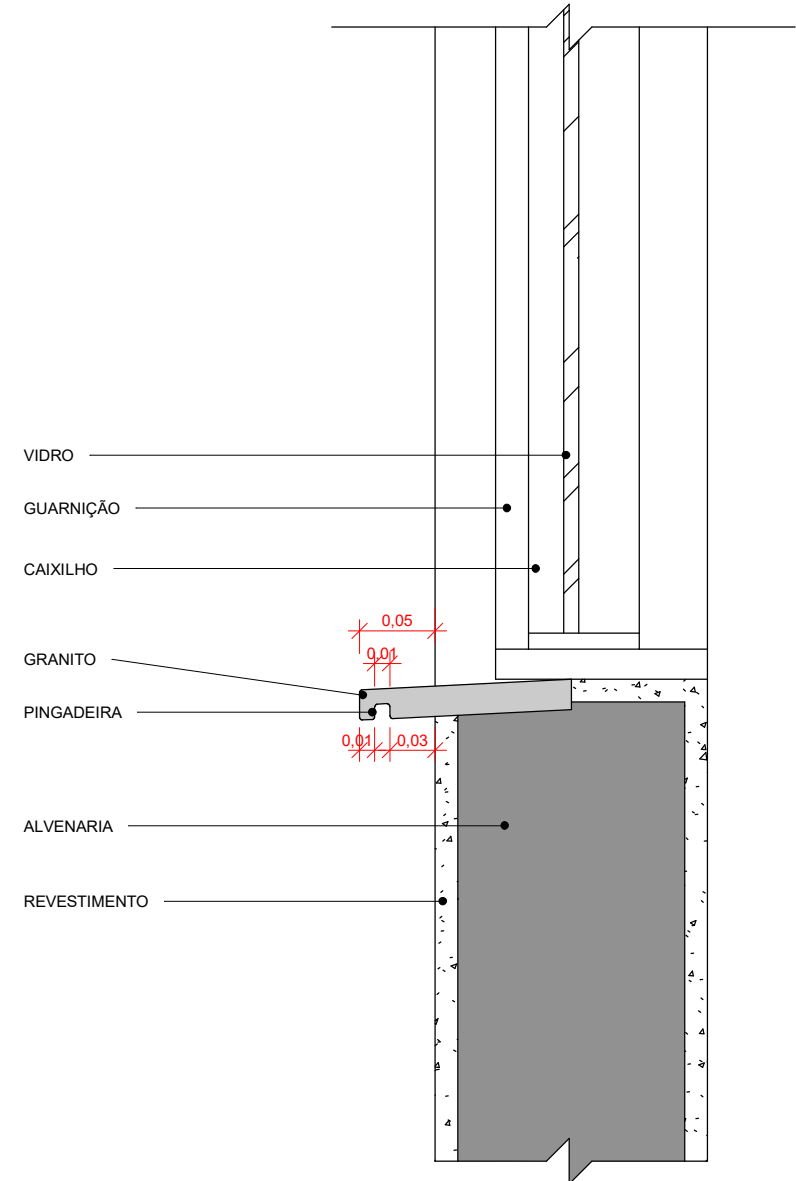

DETALHE JANELA COM PINGADEIRA
ESCALA 1:5


QTO - JANELAS					
COD.	LARGURA	ALTURA	PEITORIL	ÁREA	DESCRIÇÃO
SUBSOLO					
J01	0,60	0,60	1,80	0,36 m²	JANELA MAXIMAR 1FL. ALUMÍNIO E VIDRO
J02	2,10	1,50	1,10	3,15 m²	JANELA DE CORRER 2FL. ALUMÍNIO E VIDRO
TÉRREO					
J01	0,60	0,60	1,80	0,36 m²	JANELA MAXIMAR 1FL. ALUMÍNIO E VIDRO
J02	2,10	1,50	1,10	3,15 m²	JANELA DE CORRER 2FL. ALUMÍNIO E VIDRO

QTO - PORTAS					
CÓD	LARGURA	ALTURA	DESCRIÇÃO	QT	
SUBSOLO					
P03	0,90	2,10	PORTA DE ABRIR 1 FL. DE LAMBRIL	1	
P04	0,90	2,10	PORTA DE ABRIR 1 FL. ACESSÍVEL COM BARRA, LAMBRIL	1	
P05	1,20	2,10	Porta de Abir 02 FL. C/ barra Anti-Pânico	1	
P06	1,80	2,10	Porta de Abir 02 FL. C/ barra Anti-Pânico	1	
TÉRREO					
P01	0,70	2,10	PORTA DE ABRIR 1 FL. DE LAMBRIL	1	
P02	0,80	2,10	PORTA DE ABRIR 1 FL. DE LAMBRIL	2	
P03	0,90	2,10	PORTA DE ABRIR 1 FL. DE LAMBRIL	1	
P04	0,90	2,10	PORTA DE ABRIR 1 FL. ACESSÍVEL COM BARRA, LAMBRIL	1	
P06	1,80	2,10	Porta de Abir 02 FL. C/ barra Anti-Pânico	1	

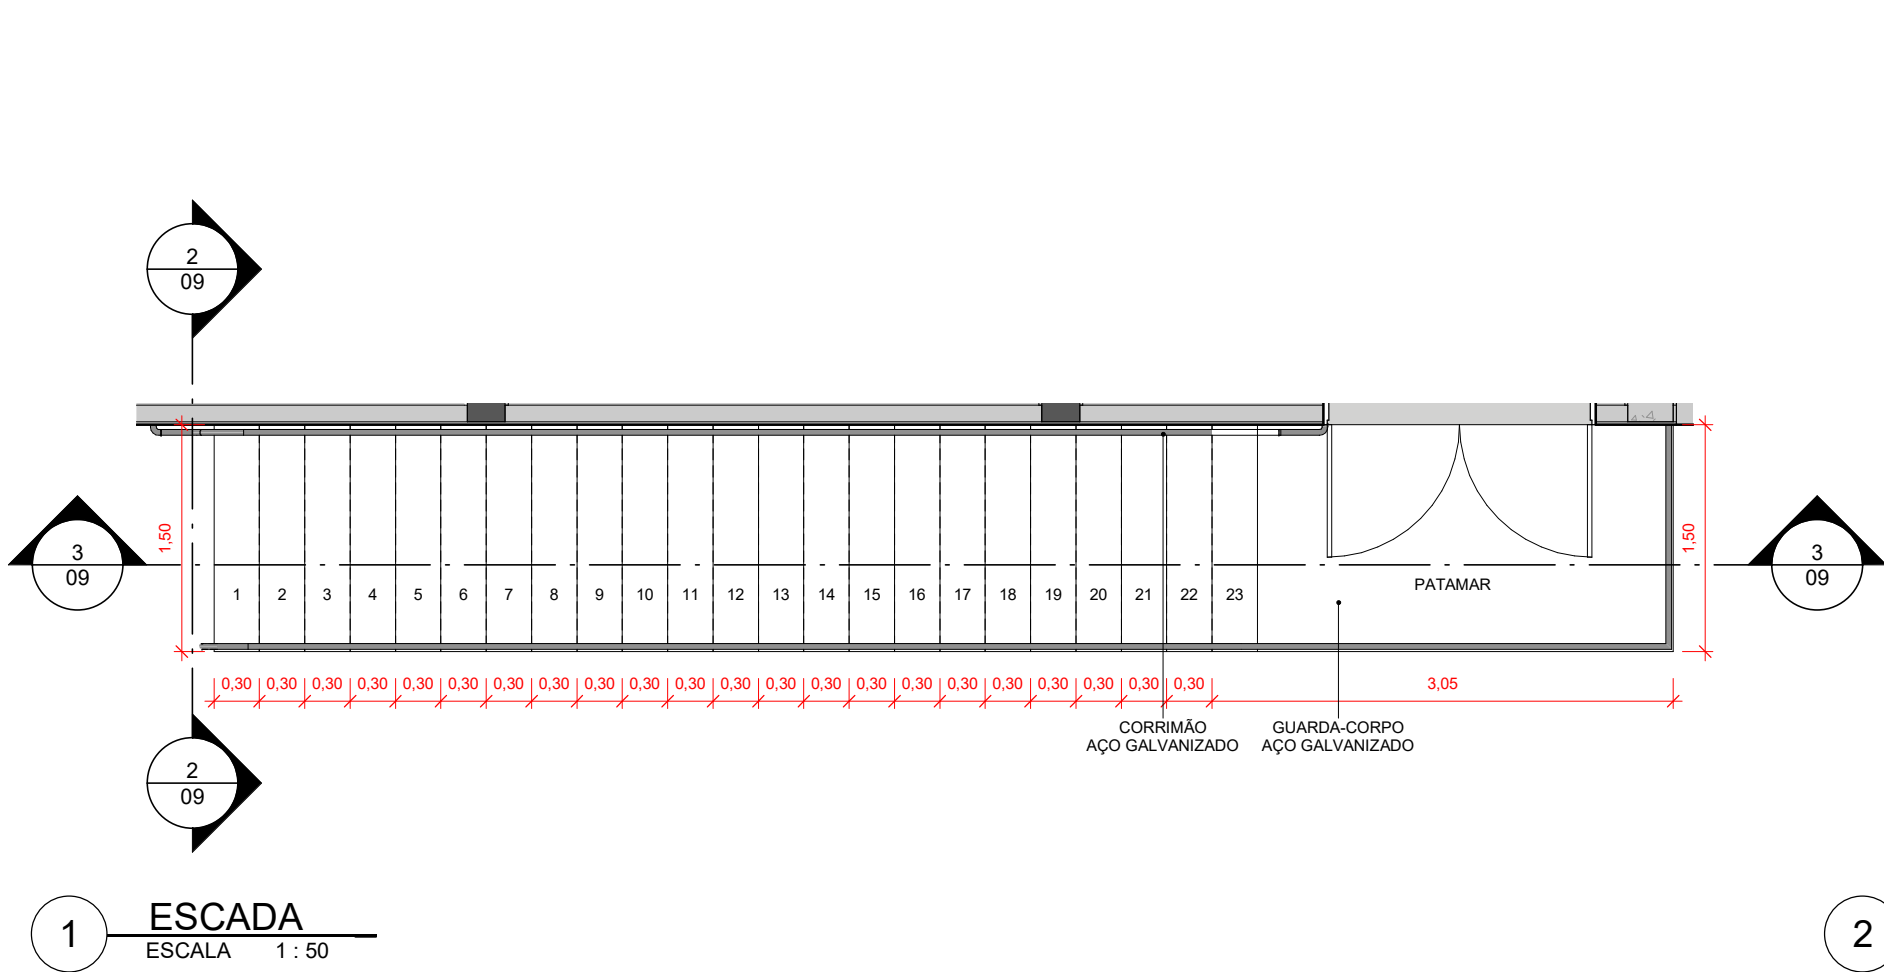


1 ESCADA
ESCALA 1:50

2 CORTE A - ESCADA METÁLICA
ESCALA 1:50

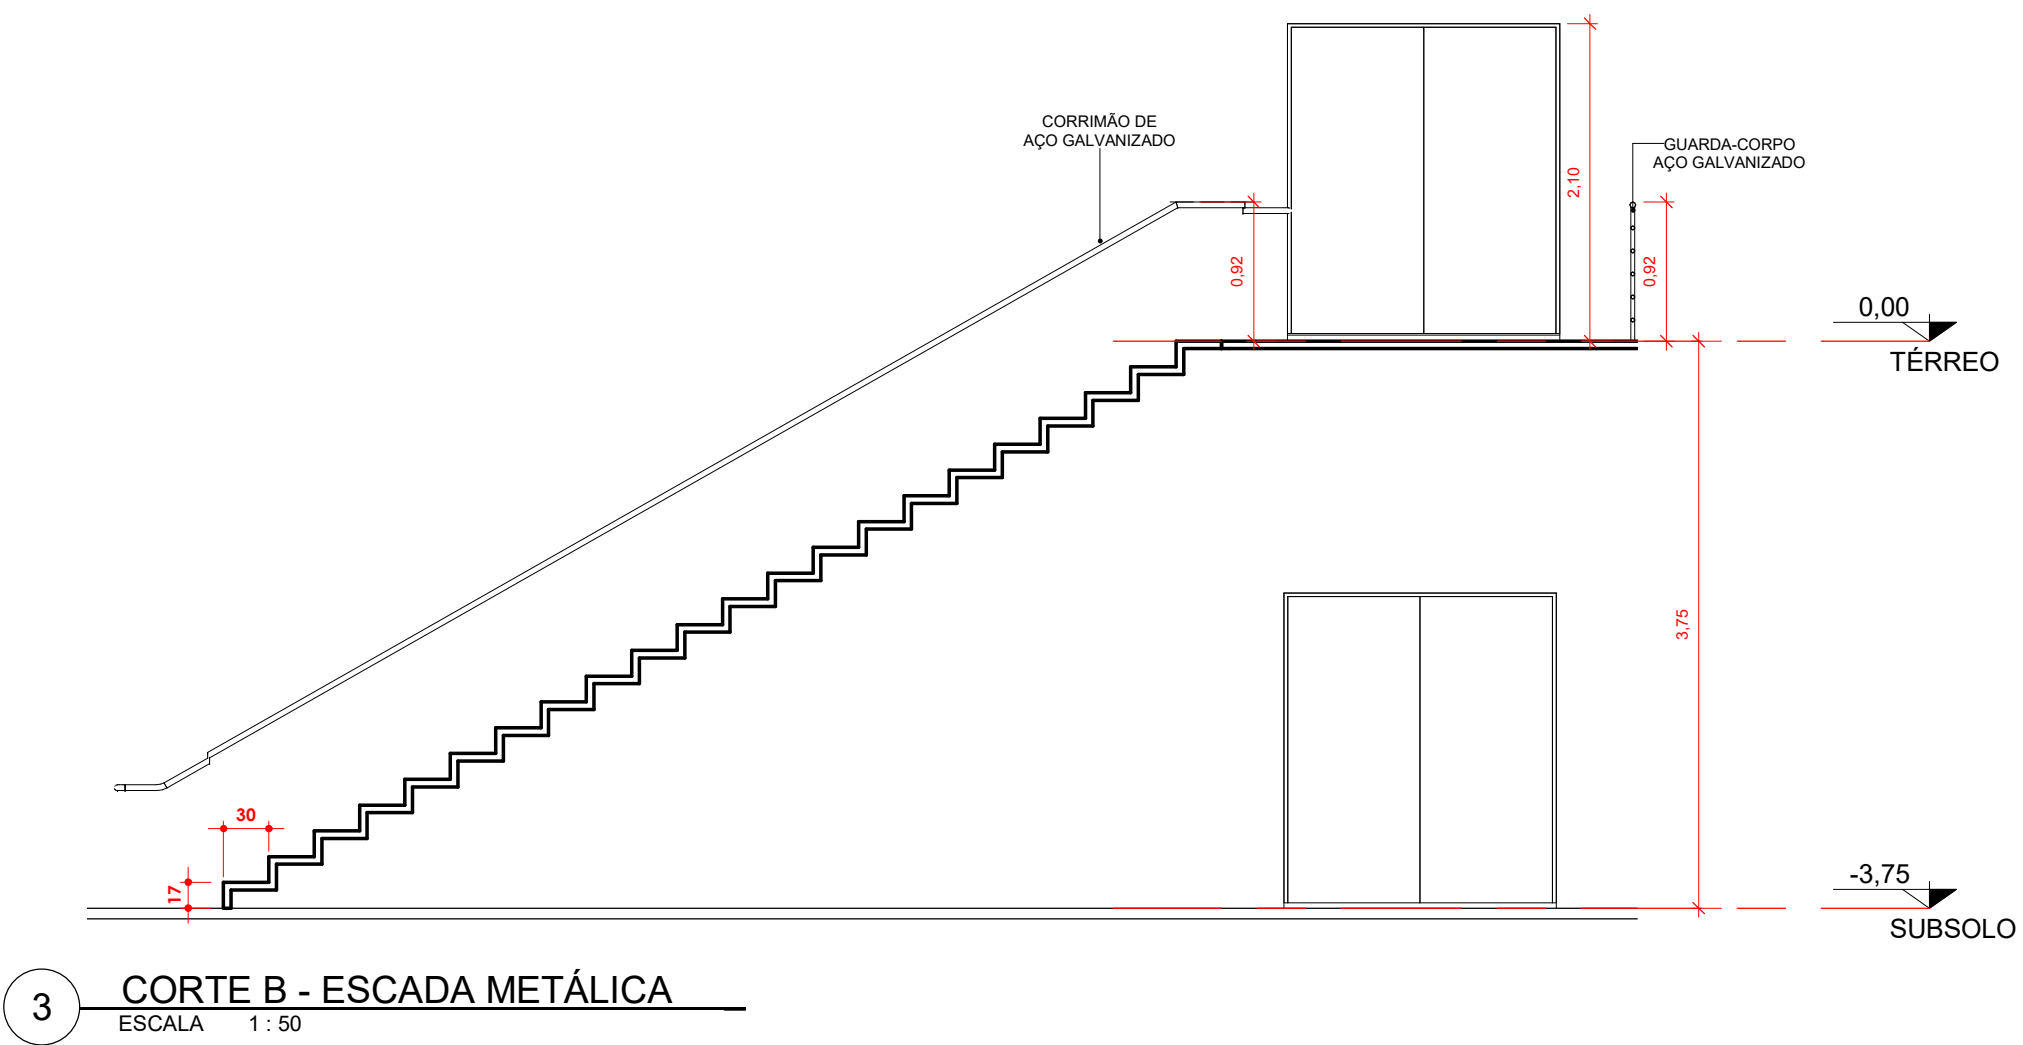

3 CORTE B - ESCADA METÁLICA
ESCALA 1:50

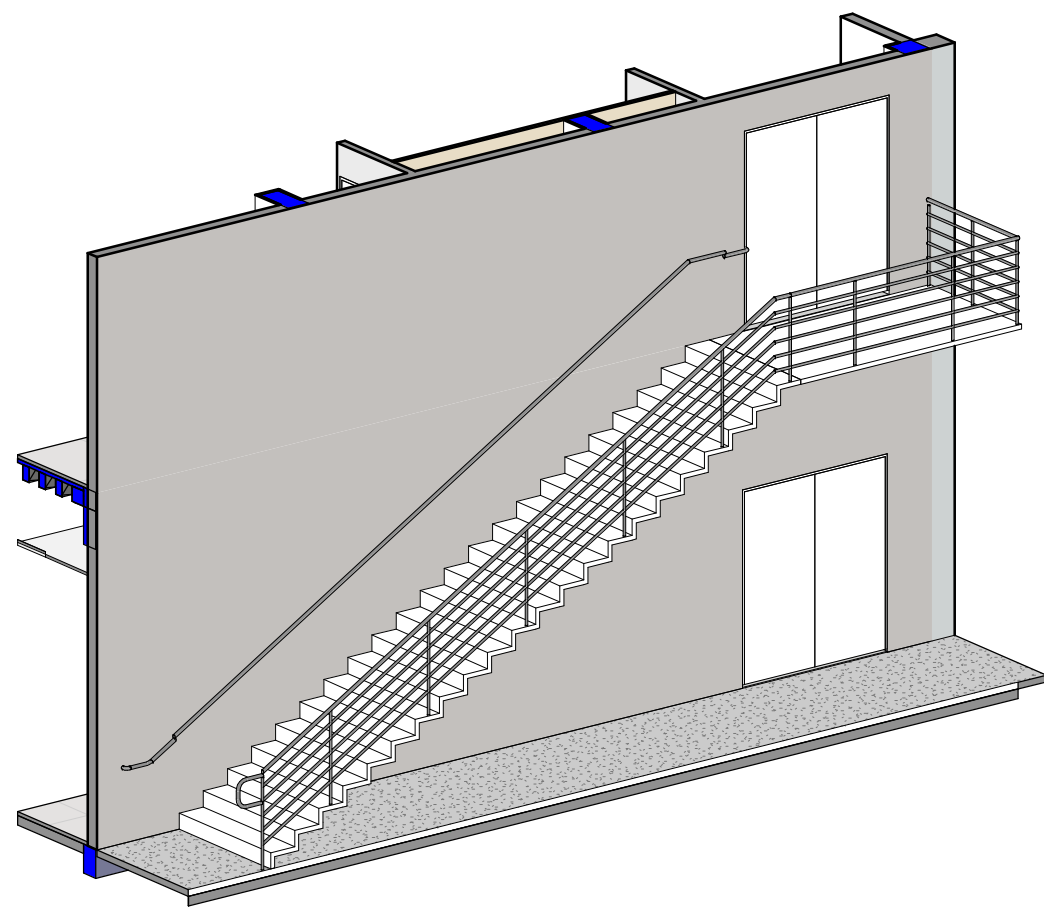

4 VISTA 3D - ESCADA
ESCALA

QUADRO DE REVISÕES		
NÚMERO	DATA	OBSERVAÇÃO
REV. 00	Julho/23	
REV. 01	Julho/23	Revisão da planta de layout
REV. 02	Julho/23	Revisão dos ambientes internos
REV. 03	Agosto/23	Acesso e escada de saída de emergência
REV. 04	Agosto/23	Atualização do dimensionamento dos pilares

CARIMBO DE APROVAÇÃO:

ANOTAÇÕES:
OBS: 01 - MEDIDAS DADAS EM METROS (m).
02 - AS COTAS PREVALECEM SOBRE A ESCALA DO DESENHO.

SECRETARIA DO ESTADO DE SAÚDE DE MATO-GROSSO
SUPERINTENDÊNCIA DE OBRAS, REFORMA E MANUTENÇÃO



TIPO DE OBRA: SAÚDE / INSTITUCIONAL MODALIDADE: AMPLIAÇÃO

OBRA: SES - SECRETARIA DE ESTADO DE SAÚDE DE MATO - GROSSO

PROPRIETÁRIO: GOVERNO DO ESTADO DE MATO - GROSSO
CNPJ: 04.441.389/0001-61

PALÁCIO PAIAGUÁS RUA D, S/N, BLOCO 5 - CENTRO POLÍTICO ADMINISTRATIVO, MT
ENDEREÇO: - 78049-902

AUTOR DO PROJETO:
CREA/CAU: ARIANE KOCHMANN CHEIDA
ARQUITETA E URBANISTA
CAU A138550-3

RESPONSÁVEL LEGAL:

PROJETO BÁSICO ARQUITETÔNICO

ASSUNTO:
DETALHAMENTO - ESQUADRIAS E ESCADA

DATA DE ENTREGA: JULHO/2023	RRT:	FOLHA: A1
QUADRO DE ÁREAS		REVISÃO: 04
ÁREA TOTAL DO TERRENO: 12.876,10m²	ÁREA SUBSOLO: 1.253,43m²	ESCALA: Como indicado
ÁREA PAV. TERREO: 1.253,43m²	ÁREA TOTAL CONSTRUÍDA: 2.506,86m²	DESENHO: REVIT/22
		ARQUITETÔNICO Nº DE FOLHA 09/09

