

Technical drawing of a rectangular frame structure. The drawing shows a central rectangle with internal cross-bracing. Labels and dimensions are as follows:

- Top Left:** P1 12/40
- Top Center:** V100 12/35
- Top Right:** 12
- Right Side (Top):** 105,5
- Right Side (Middle):** 303
- Right Side (Bottom):** 732
- Bottom Right:** V108 12/45
- Bottom Center:** V104 12/35
- Bottom Left:** V106 12/45
- Left Side (Top):** 105,5
- Left Side (Middle):** 403
- Left Side (Bottom):** 452,5
- Top Left Corner:** 12
- Top Right Corner:** 12
- Bottom Right Corner:** 12
- Bottom Left Corner:** 12
- Internal Labels:** V102 12/40, V107 12/25
- Other Labels:** P10 12/40

The diagram illustrates a four-pointed star network topology. It consists of four nodes, each represented by a square with a central vertical rectangle and diagonal lines. The nodes are labeled as follows:

- P1** (top-left): 12/40
- P2** (top-right): 12/40
- P10** (bottom-left): 12/40
- P11** (bottom-right): 12/40

The nodes are connected by four links, each represented by a horizontal line segment:

- S4** (top): 60X90, connecting P1 and P2.
- S6** (middle): 100X125, connecting P10 and P11.
- S2** (bottom): 60X90, connecting P18 and P19.
- S1** (right): 60X90, connecting P2 and P11.

The diagram shows a central area with a horizontal line and a vertical line intersecting, forming a cross shape. The nodes are positioned at the ends of these lines. The labels P1, P2, P10, and P11 are placed above their respective nodes. The labels S4, S6, S2, and S1 are placed below their respective links. The labels 12/40 are placed below the node labels. The labels 60X90 and 100X125 are placed below the link labels.



DIREITOS AUTORAIS RESERVADOS



GOVERNO de
MATO
GROSSO
ESTADO DE TRANS



SAÚDE

Secretaria Estadual de Saúde MT


REFORMA E AMPLIAÇÃO DO CENTRO DE ATENÇÃO PSICOSOCIAL
CAPSI

TIPO DA OBRA	INSTITUCIONAL			ESTRUTURA
PROPRIETÁRIO LOCAL	SECRETARIA DE ESTADO DE SAÚDE DE MATO GROSSO RUA ANTÔNIO CORILÃO, S/Nº-FANQUE DA SAÚDE-CUIABÁ/MT			
AUTOR DO PROJETO CREA	 Maurício Cesar Moreira de Miranda Eng. Civil - CREA:3.029/D-MT			
RESF. FÉIA EXECUÇÃO CREA				
ESCALA 1:50	ASSUNTO:			
FOUR	PLANTA DE LOCAÇÃO DE SAPATAS E PILARES			
Fck= 250. Kg/cm2	PLANTA DE FORMAS DO PAVIMENTO TERREO			
ESTATÍSTICA				
DATA: 24/09/2015	TAXA DE DESPESAS		CONSP. ANUAL	FOLHA Nº
ÁREA (m²)	TERREO	DEMOL. PAR.		01/08
SINCR. A CONSTRUIR	—	—	—	
ÁREA TOTAL	TERREO			

PROJET: EXECUTADO COM AUXILIO DO SOFTWARE TUN

SEC.DE ESTADO DE SAUDE DE MATO GROSSO | Visualização de plantas - planta PLANTAS CAPS11 / 24/09/2015 18:07:22 / 001/001

SEC.DE ESTADO DE SAUDE DE MATO GROSSO / Visualização de plantas - planta PLANTAS CAPSI2 / 24/09/2015 18:09:38 / 001/001

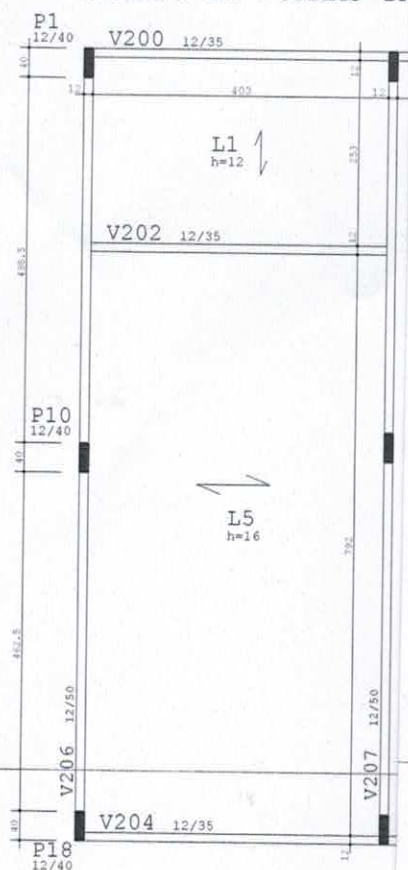

VERIFICAR MEDIDAS NA OBRA



Governo de
MATO GROSSO
Estado de Transformação

DIREITOS AUTORAIS RESERVADOS



GEOBRAS
GERÊNCIA DE OBRAS E REFORMAS/SEC
SAÚDE

Secretaria Estadual de Saúde MT

REFORMA E AMPLIAÇÃO DO CENTRO DE ATENÇÃO PSICOSSOCIAL CAPSI

TIPO DA OBRA

INSTITUCIONAL

PROPRIETÁRIO LOCAL

SECRETARIA DE ESTADO DE SAÚDE DE MATO GROSSO
RUA ANTÔNIO DOMÍLEO, S/Nº-PARQUE DA SAÚDE-CUIABÁ/MT

AUTOR DO PROJETO CREA


Maurício Cesar Moreira de Miranda
Eng. Civil - CREA:3.029/D-MT

RESP. PELA EXECUÇÃO CREA

ESCALA 1:50

ASSUNTO:

PRE

PLANTA DE LOCAÇÃO DE SAPATAS E PILARES

Fck=250. Kg/cm²

PLANTA DE FORMAS DO PAVIMENTO TÊRREO

ESTRUTURA

02/08

DATA: 24/09/2015

TAXA DE OCUPAÇÃO 8.0

TERREÇOS

S. DE TERRE

ÁREA: (m²)

TERREÇO

DEVALU. PAV.

ÁREA A CONSTRUIR (m²)

—

—

ÁREA TOTAL (m²)

—


—

TERREÇO

DIÁRIO JURÍDICO, LEI 5.889 DE 14/12/73 DO CÓDIGO CIVIL E RESOLUÇÃO COMISSÃO 205/73


(2%) (Esc 1:25)

P17, P20

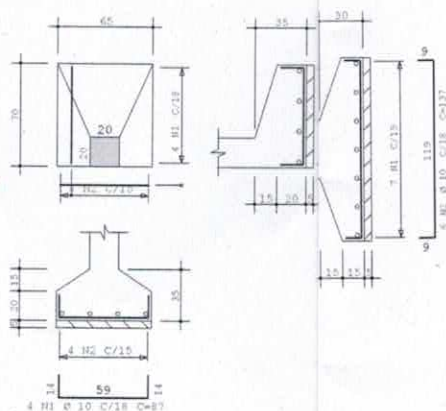


12 X) (Esc. 1425)

P1, P6

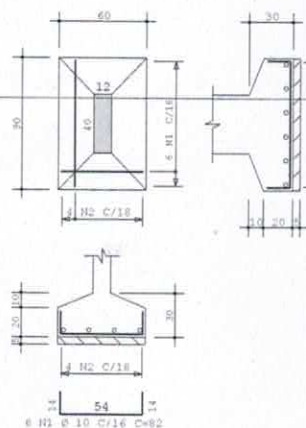
$$P1=P6=P18=P22$$

4X

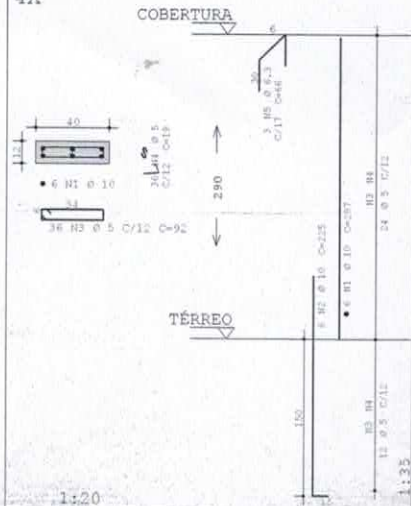

ACO	POS	BIT (nan)	QUANT	COMPRIMENTO UNIT (ms)	TOTAL (ms)
P1=P6=P18=P22 (X4)					
50B	1	10	24	267	6888
50B	2	10	24	225	5400
60B	3	5	144	92	13248
60B	4	5	144	19	2736
50B	5	6,3	12	66	792
P2=P5=P19=P21 (X4)					
50B	1	10	24	267	6888
50B	2	10	24	225	5400
60B	3	5	144	92	13248
60B	4	5	144	19	2736
50B	5	6,3	12	66	792
P3=P4=P7=P8=P12=P13=P15=P16=P17=P20 (X140)					
50B	1	10	40	267	11400
50B	2	10	40	265	9000
60B	3	5	360	68	24840
50B	4	6,3	20	74	1440
P9=P10=P11=P14 (X4)					
50B	1	10	24	267	6888
50B	2	10	24	225	5400
60B	3	5	144	92	13248
60B	4	5	144	19	2736

RESUMO AÇO CA 50-60			
AÇO	BIT (mm)	COMPR (m)	PESO (kg)
60B	5	7,4	116
50B	6,3	5,9	10
50B	10	5,73	261
Peso Total	60B =		116 kg
Peso Total	50B =		371 kg



VERIFICAR MEDIDAS NA OBRA

DIREITOS AUTORAIS RESERVADOS



Governo de
**MATO
GROSSO**
ESTADO DE TRANS

ESTADO DE TRANSFORMAÇÃO

GEOBRAS
INSTITUTO DE OBRAS E REFORMAS/GE

GERÊNCIA DE OBRAS E REFORMAS/SEC



SAÚDE

Secretaria Estadual de Saúde MT


REFORMA E AMPLIAÇÃO DO CENTRO DE ATENÇÃO PSICOSOCIAL
CAPSI

TIPO DA OBRA	INSTITUCIONAL			ESTRUTURA
PROPRIETÁRIO LOCAL	SECRETARIA DE ESTADO DE SAÚDE DE MATO GROSSO RUA ANTÔNIO DORILÃO, 8/H* - PARQUE DA SAÚDE - CIURAB/MT			
AUTOR DO PROJETO CREA	 Mauricio Cesar Moreira de Miranda Eng. Civil - CREA:3.029/D-MT			
REF. FELA EXECUÇÃO CREA				
ESCALA 1:50	ASSUNTO:			
FOLH	PLANTA DE LOCAÇÃO DE SAPATAS E PILARES			
Fck=250. Kg/cm ²	PLANTA DE FORMAS DO PAVIMENTO TERREO			
ESTATISTICA				
DATA=24/09/2015	TÍTULOS DE COTAÇÃO S.		CONF. PROJ.	Q DE EXIST
ÁREA: (m ²)	TERMO	DESCRIÇÃO PROJ.		
ÁREA A CONSTRUIR(m ²)	-	-	-	TERREO
ÁREA TOTAL(m ²)				

03/08

PROJETO EXECUTADO COM AUXÍLIO DO SOFTWARE TOS

V100 12/35

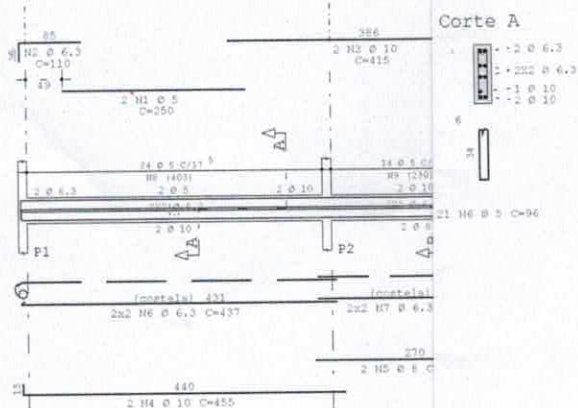


Corte A

AÇO	POS	BIT (mm)	QUANT	COMPRIMENTO	
				UNIT (cm)	TOTAL (cm)
V100					
60B	1	5	2	250	500
50B	2	6,3	2	110	220
50B	3	10	2	415	830
50B	4	10	2	455	910
50B	5	8	2	290	580
50B	6	6,3	4	437	1748
50B	7	6,3	4	266	1064
60B	8	5	24	86	2064
60B	9	5	14	80	1120
V101					
50B	1	6,3	2	105	210
60B	2	5	2	240	480
50B	3	10	2	335	670
50B	4	6,3	2	110	220
50B	5	8	2	710	1420
60B	6	5	36	80	2880
V102					
60B	1	5	2	295	590
50B	2	6,3	2	110	220
50B	3	10	2	450	900
50B	4	10	2	255	510
50B	5	6,3	4	433	1732
60B	6	5	21	96	2016
V103					
60B	1	5	2	265	530
50B	2	8	2	140	280
50B	3	8	2	135	270
50B	4	10	2	450	900
50B	5	5	6	433	2598
60B	6	5	18	104	1872
V104					
60B	1	5	2	250	500
50B	2	6,3	2	110	220
50B	3	8	2	265	530
50B	4	6,3	2	105	210
50B	5	8	2	710	1420
60B	6	5	36	80	2880
V105					
50B	1	6,3	2	105	210
60B	2	5	2	250	500
50B	3	8	2	265	530
50B	4	6,3	2	110	220
50B	5	8	2	710	1420
60B	6	5	36	80	2880

RESUMO AÇO CA 50-60			
AÇO	BIT (mm)	COMPR (m)	PESO (kg)
60B	5	210	35
50B	6,3	65	16
50B	8	69	27
50B	10	45	28
Peso Total 60B =			35 kg
Peso Total 50B =			72 kg

V103 12/45

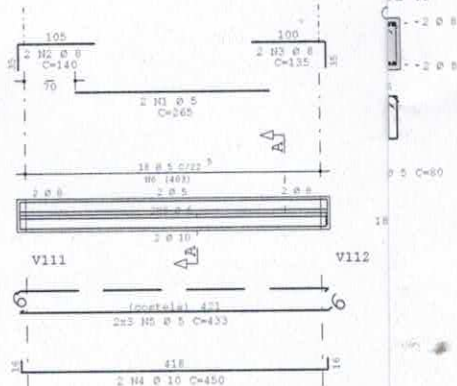

Corte A



VERIFICAR MEDIDAS NA OBRA


DIREITOS AUTORAIS RESERVADOS

 GOVERNO DO MATO GROSSO ESTADO DE TRANSFORMAÇÃO		GEOBRAS GERÊNCIA DE OBRAS E REFORMAS/SES		 SAÚDE Secretaria Estadual de Saúde MT	
REFORMA E AMPLIAÇÃO DO CENTRO DE ATENÇÃO PSICOSOCIAL CAPSI					
TIPO DA OBRA	INSTITUCIONAL				
PROPRIETÁRIO LOCAL	SECRETARIA DE ESTADO DE SAÚDE DE MATO GROSSO RUA ANTÔNIO DORILÃO, S/Nº - PARQUE DA SAÚDE-CHIABASSÉ				
AUTOR DO PROJETO CREA	Mauricio Cesar Moreira de Miranda Eng. Civil - CREA:3.029/D-MT				
RESP. PELA EXECUÇÃO CREA					
ESCALA 1:50	ASSUNTO:				
Pch=250. Kg/cm2	PLANTA DE LOCAÇÃO DE SAPATAS E PILARES PLANTA DE FORMAS DO PAVIMENTO TERREO				
ESTATÍSTICA			FOLHA Nº		
DATA: 24/09/2015	TAB. DE OBRAS: 4	COMPRIM.:	FOLHA Nº		
ÁREAS: (m2)	TERREO	DETAIS PRV.	04/08		
ÁREA A CONSTRUIR:	-	-	TERREO		
ÁREA TOTAL:	-	-			


PCL XL error

Warning: IllegalMediaSource


V106 12/45

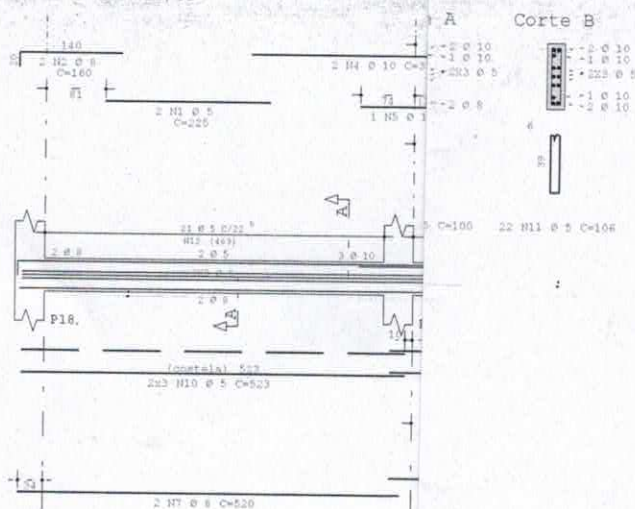


V107 12/25

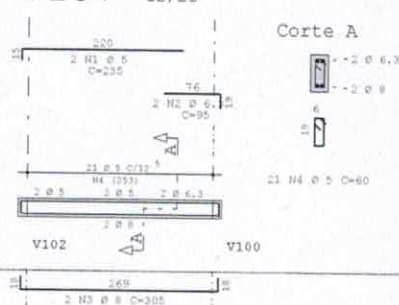

V110 12/20

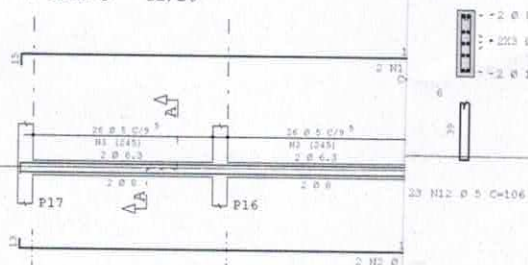

V112 12/45

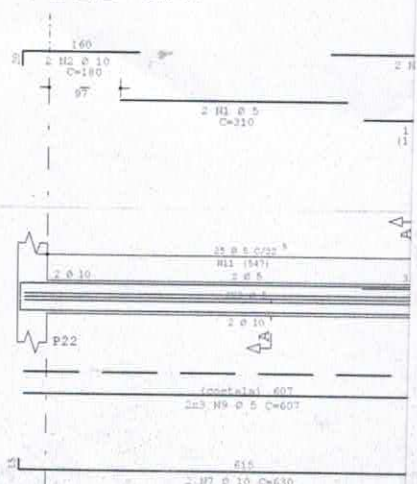

ACO	POS	BIT (ms)	QUANT	COMPLETOS UNIT	PERCENTO TOTAL
V106					
60B	1	5	2	230	460
60B	2	5	2	145	320
60B	3	5	2	240	480
50B	4	10	2	310	750
50B	5	10	2	190	380
50B	6	10	2	210	420
50B	7	8	2	220	440
50B	8	10	2	240	480
50B	9	10	2	230	460
60B	10	5	2	523	3138
60B	11	5	2	559	3294
60B	12	5	21	106	2106
60B	13	5	2	106	2438
V107					
50B	1	6,3	2	285	530
50B	2	8	2	260	520
60B	3	5	2	66	1020
V108					
60B	1	5	2	230	920
50B	2	8	2	165	330
50B	3	10	2	375	750
50B	4	10	2	185	370
50B	5	10	2	310	630
50B	6	8	2	540	1080
50B	7	10	2	565	1130
50B	8	10	2	230	230
60B	9	5	2	540	6480
60B	10	5	2	100	2200
60B	11	5	2	106	2332
V109					
50B	1	6,3	2	1105	2210
50B	2	8	2	1100	2200
60B	3	5	104	56	5200
V110					
50B	1	6,3	2	1105	2210
50B	2	8	2	1100	2200
60B	3	5	104	56	5200
V111					
60B	1	5	2	230	460
50B	2	8	2	145	320
60B	3	5	2	318	620
50B	4	10	2	360	760
50B	5	10	2	190	380
50B	6	8	2	140	280
50B	7	8	2	540	1080
50B	8	10	2	565	1120
60B	9	5	6	541	3246
60B	10	5	6	553	3318
60B	11	5	22	100	2200
60B	12	5	23	106	2438
V112					
60B	1	5	2	310	620
50B	2	10	2	180	360
60B	3	5	2	235	470
50B	4	10	2	330	660
50B	5	10	1	265	265
50B	6	8	2	155	310
60B	7	10	2	630	1260
50B	8	8	2	470	940
60B	9	5	6	607	3642
60B	10	5	6	474	2844
60B	11	5	25	106	2500
60B	12	5	24	106	2444
V113					
50B	1	10	2	270	540
50B	2	8	2	255	510
60B	3	5	13	70	910
V114					
50B	1	8	2	150	300
50B	2	8	2	150	300
60B	3	5	2	150	300

RESUMO AÇO CA 50-60			
AÇO	BIT (mm)	COMPR (m)	PESO (kg)
60B	5	617	99
50B	6,3	50	12
50B	8	117	47
50B	10	113	71
Peso Total	60B =		99 kg
Peso Total	50B =		130 kg



VERIFICAR MEDIDAS NA OBRA

DIREITOS AUTORAIS RESERVADOS



Governo de
MATO
GROSSO
ESTADO DE TRÂNSP.

GEOBRAS

GERÊNCIA DE OBRAS E REFORMAS/SEC

ESTADO DE TRANSFORMAÇÃO



SAÚDE

Secretaria Estadual de Saúde MT

REFORMA E AMPLIAÇÃO DO CENTRO DE ATENÇÃO PSICOSOCIAL
CAPSI

TÍTULO DA OBRA		INSTITUCIONAL		ESTRUTURA	
PROPRIETÁRIO LOCAL		SECRETARIA DE ESTADO DE SAÚDE DE MATO GROSSO RUA ANTONIO DOILLO, S/Nº-FAIXA DA SAÚDE-CUIABÁ/MT			
AUTOR DO PROJETO CREA		 Maurício Cesar Moreira de Miranda Eng. Civil - CREA: 3.029/D-MT			
RESP. PELA EXECUÇÃO CREA					
ESCALA 1:50		ASSUNTO:			
FOLH		PLANTA DE LOCAÇÃO DE SAPATAS E PILARES			
Fck= 250. Kg/cm²		PLANTA DE FORMAS DO PAVIMENTO TERREO			
ESTATÍSTICA					
DATA: 24/09/2015		FOLHA Nº		85/08	
ÁREA: (m²) ÁREA A CONSTRUIR: ÁREA TOTAL (m²)		TAXA DE COBERTURA	COP. ÁREAS		Nº DE FOLHAS
		TERREO			TERREO

Technical drawing of a structural section showing reinforcement details. The drawing includes a cross-section of a beam with reinforcement bars labeled H12, H16, H18, H20, and H24. Dimensions are given in millimeters (mm) and centimeters (cm). The drawing shows a beam with a width of 600 mm and a height of 600 mm. The reinforcement bars are arranged in a grid pattern. The drawing is labeled "te A" and "P1" and "P2".

	AÇO	POS	BIT (mm)	QUANT	COMPRIMENTO	
					UNIT (cm)	TOTAL (cm)
V260						
	60R	1	5	2	240	480
	50R	2	8	2	125	250
	50R	3	8	2	415	830
	50R	4	8	2	710	1420
	50R	5	6,3	1	71	71
	60R	6	5	38	80	3040
V201						
	60R	1	5	2	228	456
	50R	2	10	2	450	900
	50R	3	8	2	125	250
	50R	4	8	2	710	1420
	50R	5	6,3	1	71	71
	60R	6	5	36	80	2880
V202						
	60R	1	5	2	250	500
	50R	2	10	2	140	280
	50R	3	10	2	450	900
	60R	4	5	24	80	1920
V203						
	60R	1	5	2	240	480
	50R	2	10	2	150	300
	50R	3	10	2	145	290
	50R	4	10	2	450	900
	50R	5	10	1	285	285
	50R	6	6,3	4	453	1732
	50R	7	6,3	4	71	284
	60R	8	5	31	96	2916
V204						
	60R	1	5	2	228	456
	50R	2	8	2	125	250
	50R	3	8	2	415	830
	50R	4	8	2	710	1420
	50R	5	6,3	1	71	71
	60R	6	5	38	80	3040
V205						
	50R	1	8	2	415	830
	60R	2	2	2	480	960
	50R	3	8	2	125	250
	50R	4	8	2	710	1420
	50R	5	6,3	1	71	71
	60R	6	5	38	80	3040

RESUMO AÇO CA 50-60			
ACO	BIT (mm)	COMPR (m)	PESO (kg)
40B	5	188	30
50B	6,3	22	5
50B	8	92	37
50B	10	47	29
Peso Total	60B =		30 kg
Peso Total	50B =		71 kg

[illegible]

30 116 5 C=80

CJOBRE/SES/M1
Fl. N°. 66
Rub. 12

DIREITOS AUTORAIS RESERVADOS



Governo de
MATO GROSSO
ESTADO DE TRANS

GEOBRAS
EXECUÇÃO DE OBRAS E REFORMAS

GERÊNCIA DE OBRAS E REFORMAS/DEC



SAÚDE

Secretaria Estadual de Saúde MT

REFORMA E AMPLIAÇÃO DO CENTRO DE ATENÇÃO PSICOSOCIAL
CAPSI


TIPO DA OBRA		INSTITUCIONAL		ESTRUTURA
PROPRIETÁRIO LOCAL		SECRETARIA DE ESTADO DE SAÚDE DE MATO GROSSO RUA ANTÔNIO DORILÃO, S/Nº-PARQUE DA SAÚDE-CHIABA/MT		
AUTOR DO PROJETO CREA		Maurício Cesar Moreira de Miranda Eng. Civil - CREA:3.029/D-MT		
REF. PELA EXECUÇÃO CREA				
ESCALA 1:50		ASSUNTO:		
FOLIO		PLANTA DE LOCAÇÃO DE SAPATAS E FILARES		86/08
Fck= 250. Kg/cm2		PLANTA DE FORMAS DO PAVIMENTO TERREO		
		ESTATÍSTICA		FOLHA Nº
DATA: 24/09/2015		TAXA DE OCUPAÇÃO %	DETALHADO	Nº DE FOLHAS
ÁREAS: (m²)		TERREÇO	DEBRAS PAV.	
ÁREA A CONSTRUIR(m²)		-	-	-
ÁREA TOTAL m²				TERREÇO

ESTRUTURA

FOLHA N
06/08


REPRODUÇÃO PROIBIDA. TODOS OS DIREITOS RESERVADOS. CATEGORIA 100/7

PROJETO EXECUTADO COM SUCESSO EM 1985.

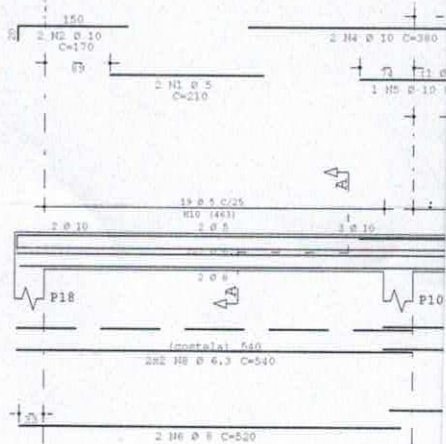


orte A


Corte B

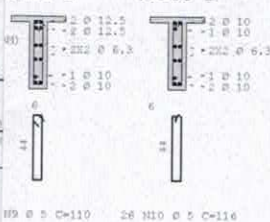


V208 12/25

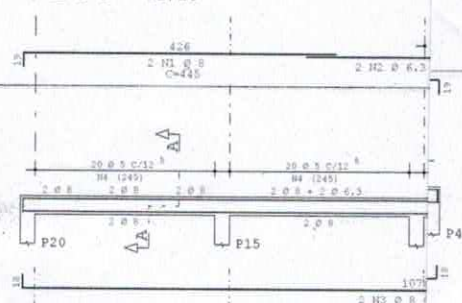

Corte A

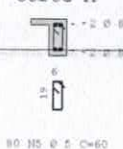

V210 12/50

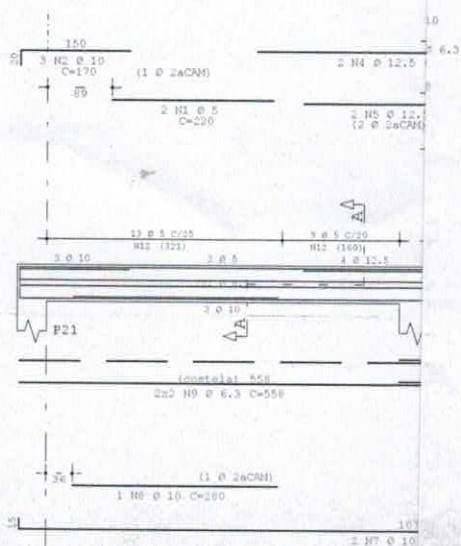

	ACO	POS	BIT (mm)	QUANT	COMPRIMENTO	
					UNIT (mm)	TOTAL (cm)
V206					X	
	60B	3	5	1	170	320
	50B	2	10	2	180	340
	60B	2	5	1	170	470
	50B	4	10	2	330	760
	50B	5	10	2	340	430
	50B	6	10	2	350	1040
	50B	7	10	2	360	1160
	50B	8	6,3	1	340	2140
	50B	9	6,3	1	370	2304
	60B	10	5	1	310	2090
	60B	11	5	2	316	2320
V207						
	60B	1	5	1	255	1820
	50B	2	10	2	170	1020
	50B	3	12,5	2	365	730
	50B	4	12,5	3	300	600
	50B	5	10	2	1105	2310
	50B	6	10	2	285	285
	50B	7	10	2	250	250
	50B	8	6,3	1	527	4456
	60B	9	5	1	110	2310
	60B	10	5	2	118	3036
V208						
	50B	1	8	1	445	1780
	50B	2	6,3	3	300	600
	50B	3	8	2	1110	2220
	60B	4	5	1	60	4800
V209						
	50B	1	8	3	435	870
	50B	2	6,3	3	300	900
	50B	3	8	2	425	910
	50B	4	8	2	1110	2220
	60B	5	5	60	60	4800
V210						
	60B	1	5	2	220	440
	50B	2	10	3	170	510
	50B	3	6,3	2	285	570
	50B	4	12,5	2	398	790
	50B	5	12,5	2	305	610
	50B	6	10	3	165	495
	50B	7	10	2	1105	2210
	50B	8	10	1	240	280
	50B	9	6,3	4	558	2232
	50B	10	6,3	4	563	2252
	50B	11	6,3	1	71	71
	50B	12	5	22	116	2552
	60B	13	6,3	28	119	3332
V211						
	60B	1	5	2	305	610
	50B	2	10	2	180	360
	50B	3	10	2	680	1360
	50B	4	10	1	135	195
	50B	5	10	2	630	1260
	50B	6	8	2	470	940
	50B	7	6,3	4	624	2496
	50B	8	6,3	6	491	2946
	60B	9	5	48	116	116

RESUMO ACO CA 50-60			
ACO	BIT	COMPR	PESO
	(mm)		(kg)
60B	5	304	49
50B	6,3	243	61
50B	8	190	40
50B	10	131	23
50B	12,5	97	17
Peso Total	60B =		49 kg
Peso Total	50B =		211 kg



VERIFICAR MEDIDAS NA OBRA

DIREITOS AUTORAIS RESERVADOS



Governo de
MATO
GROSSO
ESTADO DE TRANS



Secretaria Estadual de Saúde MT

REFORMA E AMPLIAÇÃO DO CENTRO DE ATENÇÃO PSICOSOCIAL
CAPSI

TIPO DA OBRA		INSTITUCIONAL		ESTRUTURÁ
PROPRIETÁRIO LOCAL		SECRETARIA DE ESTADO DE SAÚDE DE MATO GROSSO RUA ANTÔNIO DORILLO, 2/W-FAIXE DA SAÚDE-CUIABÁ/MT		
AUTOR DO PROJETO CREA		 Mauricio Cesar Moreira de Miranda Eng. Civil - CREA:3.029/D-MT		
REF. FÉL. EXECUÇÃO CREA				
ESCALA 1:50		ASSUNTO:		
FOLIO		PLANTA DE LOCAÇÃO DE SAPATAS E PILARES		
Fck = 250. Kg/cm ²		PLANTA DE FORMAS DO PAVIMENTO TERREO		
ESTATÍSTICA				
FOLHA Nº				
DATA 24/09/2015		TÍTULO DE LOCAÇÃO N. TÉRREO DEBOL. FV.		N. DE TÍTULOS
ÁREA: (m ²)		-		-
ÁREA A CONSTRUIR		-		TÉRREO
ÁREA TOTAL		-		


07/08

ESTRUTURĂ

PROJETO EXECUTADO COM AUXÍLIO DO SOFTWARE TOS

REC.DE ESTADO DE SAUDE DE MATO GROSSO / Visualização de plantas - planta PLANTAS CAPS18 / 24/09/2015 18:33:36 / 001/001


FERRAGEM DE DISTRIBUIÇÃO DAS LAJES

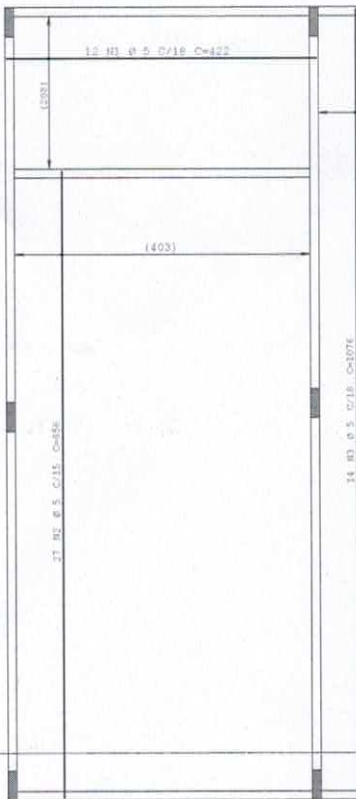

AÇO	POS	BIT (mm)	QUANT	COMPRIMENTO	
				UNIT (cm)	TOTAL (cm)
FERRAGEM NEGATIVA DAS LAJES DA COBERTURA					
50B	1	8	24	200	4800
50B	2	6,3	78	275	21450
50B	3	10	82	300	24600
FERRAGEM DE DISTRIBUIÇÃO DAS LAJES DA COBERTURA					
60B	1	5	33	422	13926
60B	2	5	27	856	23112
60B	3	5	28	1076	30128
60B	4	5	23	691	15893

RESUMO AÇO CA 50-60			
AÇO	BIT (mm)	COMPR (m)	PESO (kg)
60B	5	831	133
50B	6,3	215	54
50B	8	67	27
50B	10	236	150
Peso Total		60B =	133 kg
Peso Total		50B =	230 kg

FERRAGEM NEGATIVA D

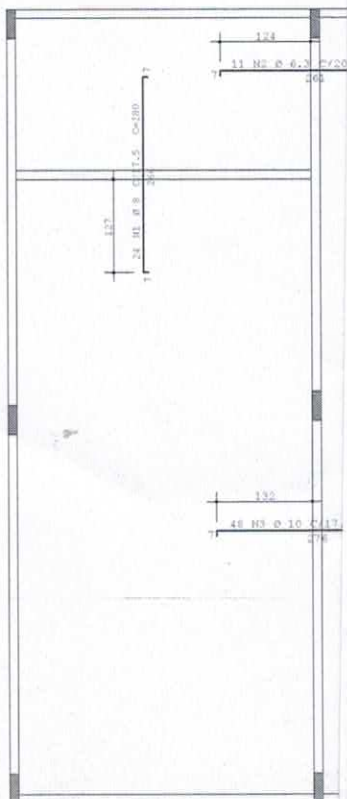


VERIFICAR MEDIDAS NA OBRA

DIREITOS AUTORAIS RESERVADOS

 MATO GROSSO ESTADO DE TRANSFORMAÇÃO		GEOBRAS GERÊNCIA DE OBRAS E REFORMAS/SES		 SAÚDE Secretaria Estadual de Saúde MT					
REFORMA E AMPLIAÇÃO DO CENTRO DE ATENÇÃO PSICOSOCIAL CAPSI									
TIPO DA OBRA	INSTITUCIONAL								
PROPRIETÁRIO LOCAL	SECRETARIA DE ESTADO DE SAÚDE DE MATO GROSSO RUA ANTÔNIO DORILÊO, S/Nº-PARQUE DA SAÚDE-CUIABÁ/MT								
AUTOR DO PROJETO CREA	Maurício Cesar Moreira de Miranda Eng. Civil - CREA:3.029/D-MT								
REF. PELA EXECUÇÃO CREA									
ESCALA	1:50	ASSUNTO:							
FCR		PLANTA DE LOCAÇÃO DE SAPATAS E PILARES							
Fck=250. Kg/cm²		PLANTA DE FORMAS DO PAVIMENTO TERREO							
ESTATÍSTICA									
DATA: 24/09/2015	TAXA DE OCUPAÇÃO %	OCUPAÇÃO	N DE FOLHAS	FOLHA Nº					
ÁREAS: (m²)	TERREO	DEMAIS PAV.		08/08					
ÁREA A CONSTRUIR:m²	-	-	-	TERREO					
ÁREA TOTAL: m²	-	-	-						

OUTROS AUTORES RESPONSÁVEIS CONFORME ARTIGO 14 DO CÓDIGO DE ÉTICA E REGULAÇÃO, OUTRA 2007
NUNCA FICARÁ SOB O DOMÍNIO PÚBLICO, SEMPRE FICANDO SOB O DOMÍNIO PÚBLICO DO ESTADO DE MATO GROSSO

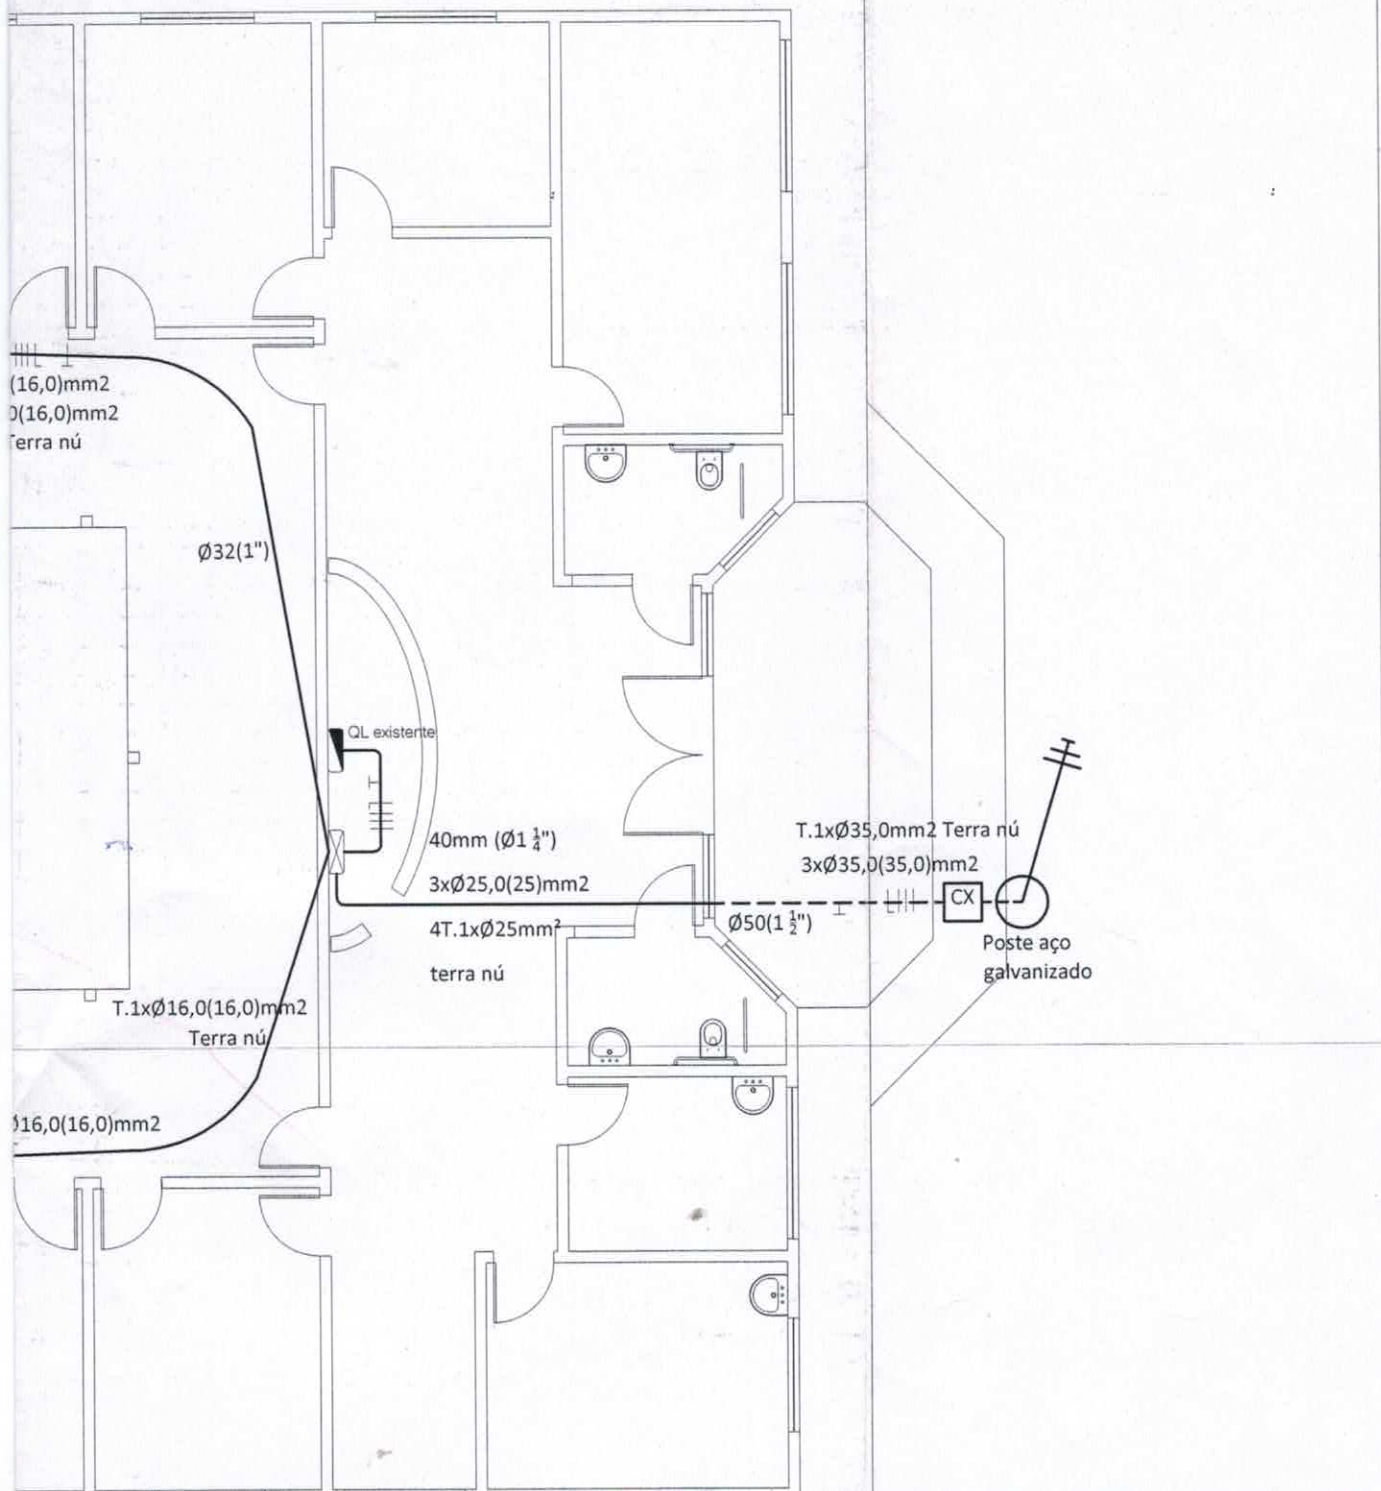

GEOBRAS

GERÊNCIA DE OBRAS E REFORMAS



OBRA:

**CAPSI (CENTRO DE ATENÇÃO PISCOSOCIAL INFANTIL)
REFORMA E AMPLIAÇÃO EM CUIABÁ - MT**

FOLHA

01/02

LOCAL:

RUA ANTÔNIO DORILEO, S/N
CUIABÁ - MT

ÁREA: VIDE TABELA

ESCALA:

1/100

DESECAD

DATA:

SETEMBRO/2015

ARQUIVO

ASSUNTO:

**INSTALAÇÃO ELÉTRICA - AMPLIAÇÃO
PLANTA BAIXA - ESQUEMA ELÉTRICO**

AUTOR DO PROJETO

[Handwritten signature]


D.L.F 01

Distribuição de fase			Fio (mm ²)	TENSÃO (V)	Proteção (A)	OBS
C	N	T				
	X	X	2,5	110	1x15	CIRC. DE TOMADAS
	X		2,5	110	1x15	CIRC. DE LUMINÁRIAS
X		X	4,0	220	2x25	AR CONDICIONADO
X		X	4,0	220	2x25	AR CONDICIONADO
		X	4,0	220	2x30	AR CONDICIONADO
					2x30	CIRC. RESERVA
					1x15	CIRC. RESERVA
					1x15	CIRC. RESERVA
X	X	X		110/220	3x50	CHAVE GERAL

D.L.F 02

Distribuição de fase			Fio (mm ²)	TENSÃO (V)	Proteção (A)	OBS
C	N	T				
		X	4,0	220	2x25	CIRC. DE FORÇA
X	X	X	2,5	110	1x15	CIRC. DE TOMADAS
	X		2,5	110	1x15	CIRC. DE ILUMINAÇÃO
	X	X	2,5	110	1x15	CIRC. DE TOMADAS
X		X	4,0	220	2x30	AR CONDICIONADO
X	X	X		110/220	3x50	CHAVE GERAL

DIAGRAMA UNIFILAR

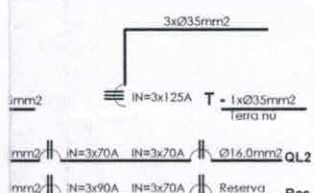

W = QL1 + QL2 + QL3 (Watts)

DIAGRAMA UNIFILAR


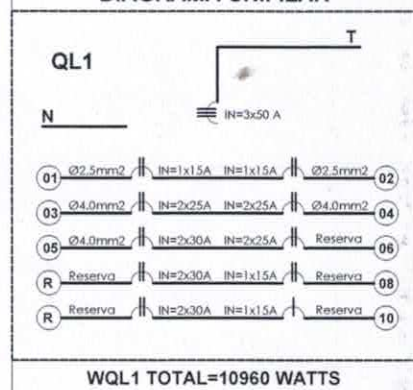


DIAGRAMA UNIFILAR



GEOBRAS

GERÊNCIA DE OBRAS E REFORMAS

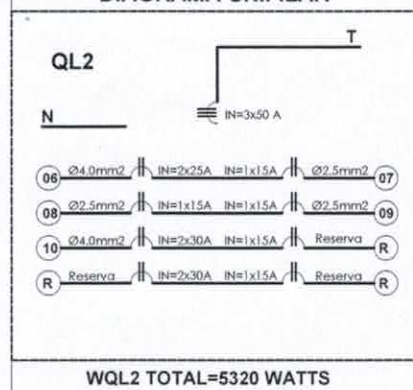

OBRA:

CAPSI (CENTRO DE ATENÇÃO PISCOSOCIAL INFANTIL)
REFORMA E AMPLIAÇÃO EM CUIABÁ - MT

LOCAL:
RUA ANTÔNIO DORILEO, S/N
CUIABÁ - MT

ÁREA

ESCALA:

S/E

DESECAD

DATA:

SETEMBRO/2015

ARQUIVO

ASSUNTO:


INSTALAÇÃO ELÉTRICA - AMPLIAÇÃO
QUADROS E DIAGRAMA

AUTOR DO PROJETO

[Handwritten signature]

FOLHA

02/02

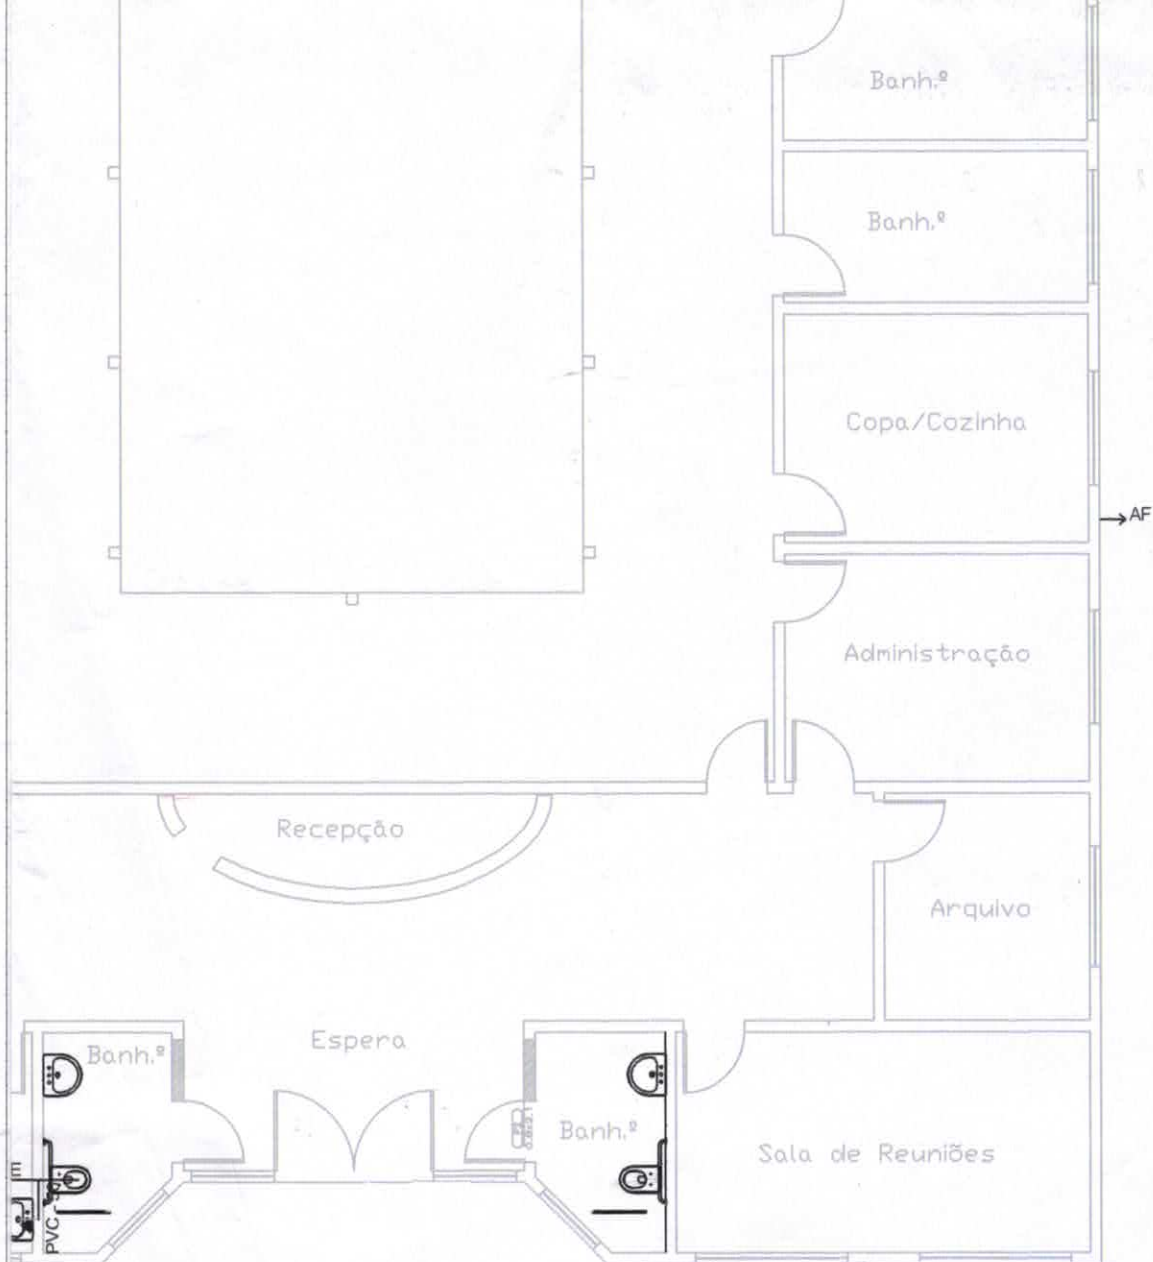

ÁGUA FRIA



GEOBRAS

GERÊNCIA DE OBRAS E REFORMAS



OBRA:

**CAPSI (CENTRO DE ATENÇÃO PISCOSOCIAL INFANTIL)
REFORMA E AMPLIAÇÃO EM CUIABÁ - MT**

FOLHA

01/0

LOCAL:
RUA ANTÔNIO DORILEO, S/N
CUIABÁ - MT

ASSUNTO:

**HIDROSSANITÁRIO/ ÁGUA FRIA
ESGOTO**

ÁREA VIDE TABELA

AUTOR DO PROJETO

ESCALA:
1/100

DATA:
SETEMBRO/ 2015

ARQUIVO

Osmani Francisco
Eng.º Sanitarista



CENTRO DE ATENÇÃO
PSICOSSOCIAL-CAPSI

15°38'00.22"S
56°03'41.96"O


© 2015 Google

Image © 2015 DigitalGlobe

Google earth

ta 2004 imagens: 7/4/2014 15°38'01.17"S 56°03'41.56"O elev 163 m altitude do ponto de visão 340 m

SES/MT
7-
FLS.

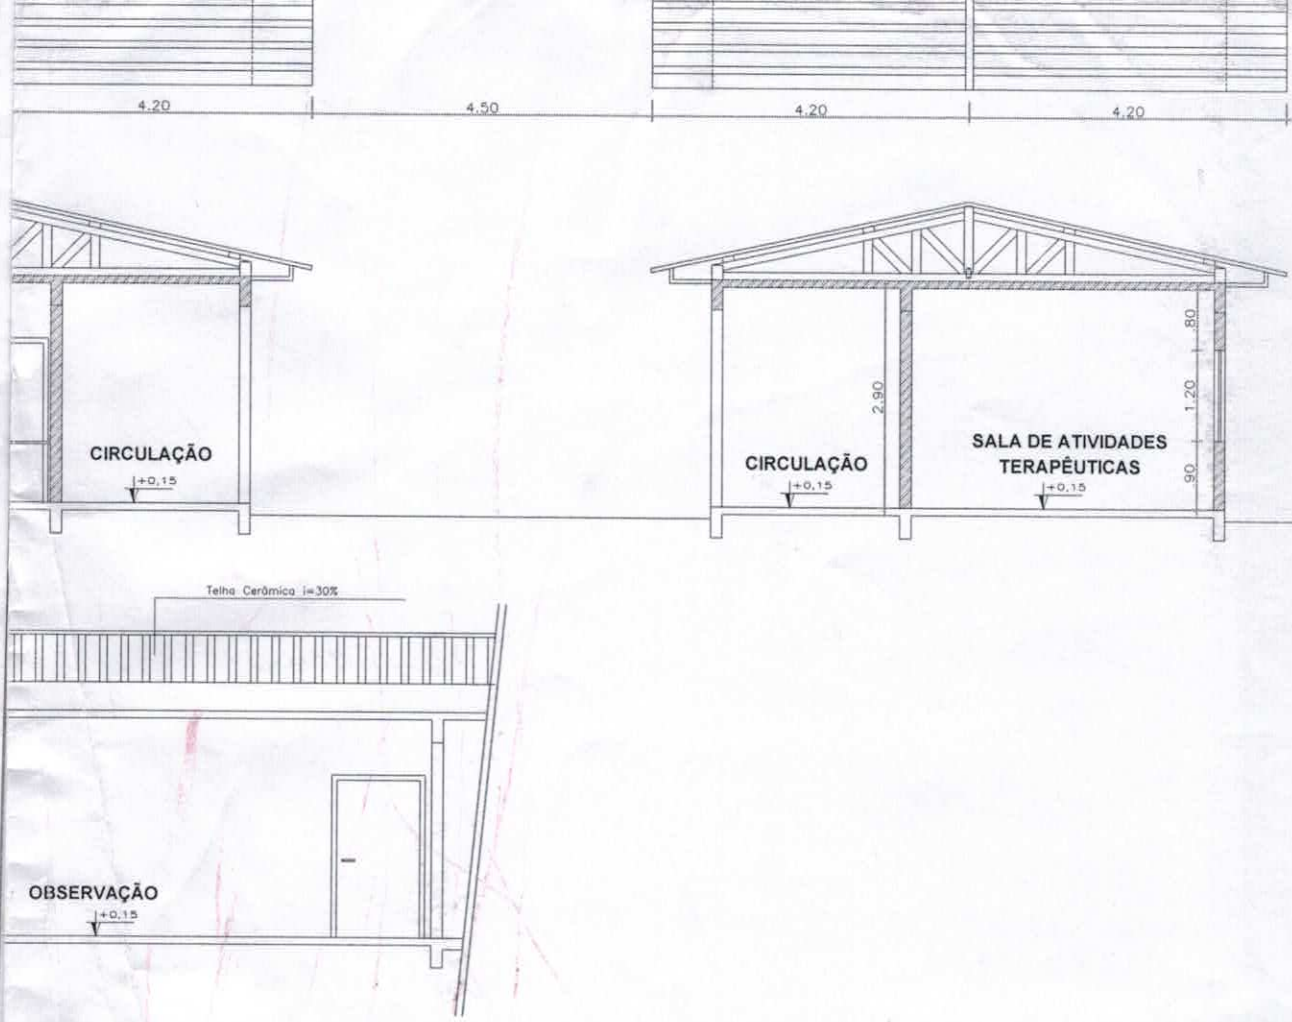

QUADRIAS

JANT.	MODELO	MATERIAL
04	MAX-AR 3F	ALUMÍNIO + VIDRO
03	MAX-AR 2F	ALUMÍNIO + VIDRO
01	MAX-AR 4F	ALUMÍNIO + VIDRO
03	MAX-AR 4F	ALUMÍNIO + VIDRO
01	ABRIR 1FL	MADEIRA
04	ABRIR 1FL	MADEIRA
01	CORRER 1FL	ALUMÍNIO
01	ABRIR 1FL	ALUMÍNIO

LEGENDA DE MATERIAIS DE ACABAMENTO

Tipo	Símbolo	Identificação	Especificação
Revestimento de Paredes		1	Pintura acrílica latex suvinil na cor branca (Liso e uniformes de fácil higienização e resistente aos processos de limpeza).
		2	Cerâmica com rejunte epoxi.
Acabamento de Tetos		1	Laje pré-moldada com pintura acrílica latex Suvinil na cor branca.
Acabamento de Pisos		1	Cerâmica P15, de fácil higienização e resistente aos processos de limpeza.
		2	Cerâmica P15, de fácil higienização e resistente aos processos de limpeza. Cerâmica antiderrapante
AC	Ar-condicionado tipo Split de parede. O cálculo de dimensionamento deverá ser feito por empresa especializada.		

LEGENDA BANCADAS


B.01	Bancada em Inox com cuba 120x60cm
B.02	Bancada seca em granito cinza Andorinha 180x60 cm

GEOBRAS

GERÊNCIA DE OBRAS E REFORMAS



OBRA:		CAPSI (CENTRO DE ATENÇÃO PISCOSOCIAL INFANTIL) REFORMA E AMPLIAÇÃO EM CUIABÁ - MT		FOLHA
LOCAL:		ASSUNTO:		01/01
RUA ANTÔNIO DORILEO, S/N CUIABÁ - MT		ARQUITETURA PLANTA BAIXA, CORTES, COBERTURA		
ÁREA		AUTOR DO PROJETO		JOSÉ ROBERTO DE CASTRO PINTO ARQUITETO URBANISTA CAU A10745-0
VIDE TABELA				
ESCALA:	DATA:			
1/100	SETEMBRO/ 2015			

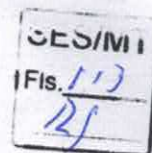

SES
SECRETARIA DE
ESTADO DE SAÚDE



GOVERNO DE
MATO GROSSO
ESTADO DE TRANSFORMAÇÃO

TÍTULO:

PROJETO ARQUITETÔNICO

TIPO DE OBRA:

REFORMA CAPSI- CENTRO DE ATENDIMENTO PSICOSSOCIAL INFANTIL

LOCALIZAÇÃO:

RUA ANTÔNIO DORILEO - BAIRRO COPHEMA

PROPRIETÁRIO:

AUTOR DO PROJETO:


JOSÉ ROBERTO A. DE CASTRO PINTO
Arquiteto e Urbanista
CAU/MT:10745-0

RESP. TÉCNICO:

ASSUNTO:

PLANTA BAIXA TÉCNICA/ CORTE/ FACHADA

ARQUITETÔNICO
FOLHA N°

ESCALA:

INDICADA

UNIDADE:

METRO

DATA:

SETEMBRO/2016

ÁREA DO TERRENO:

ÁREA CONSTRUÍDA:

278,42m²

ÁREA PERMEÁVEL:

-

01/02

SES
SECRETARIA DE
ESTADO DE SAÚDEGOVERNO DE
MATO GROSSO
ESTADO DE TRANSFORMAÇÃO

TÍTULO:

PROJETO ARQUITETÔNICO

TIPO DE OBRA:

REFORMA CAPSI- CENTRO DE ATENDIMENTO PSICOSSOCIAL INFANTIL

LOCALIZAÇÃO:

RUA ANTÔNIO DORILEO -BAIRRO COPHEMA

PROPRIETÁRIO:

AUTOR DO PROJETO:

JOSÉ ROBERTO A. DE CASTRO PINTOArquiteto e Urbanista
CAU/MT:10745-0

RESP. TÉCNICO:

ASSUNTO:

**PLANTA DE MOBILIÁRIO/
IMPLANTAÇÃO/SITUAÇÃO****ARQUITETÔNICO**
FOLHA N°

ESCALA:

INDICADA

UNIDADE:

METRO

DATA:

SETEMBRO/2016

ÁREA DO TERRENO:

ÁREA CONSTRUÍDA:

278,42m²

ÁREA PERMEÁVEL:

-

02/02