

SES
SECRETARIA DE
ESTADO DE SAÚDE



GOVERNO DE
MATO GROSSO
ESTADO DE TRANSFORMAÇÃO

TÍTULO:

PROJETO ARQUITETÔNICO

TIPO DE OBRA:

CONSTRUÇÃO DE MURO

LOCALIZAÇÃO:

RUA DAS PALMEIRAS, N° 386 - BAÚ - CUIABÁ, MT.

PROPRIETÁRIO:

AUTOR DO PROJETO:

DAYVISON FERNANDO M. G. DE ARRUDA

CAU N. A28626-5

RESP. TÉCNICO:

ASSUNTO:

PLANTA BAIXA, CORTE**ARQUITETÔNICO**
FOLHA N°**01**

DATA:

ABRIL/2018

UNIDADE:

METRO

ESCALA:


INDICADA

DESENHO CAD:


MORGANA

COORDENADAS GEOGRÁFICAS:

-

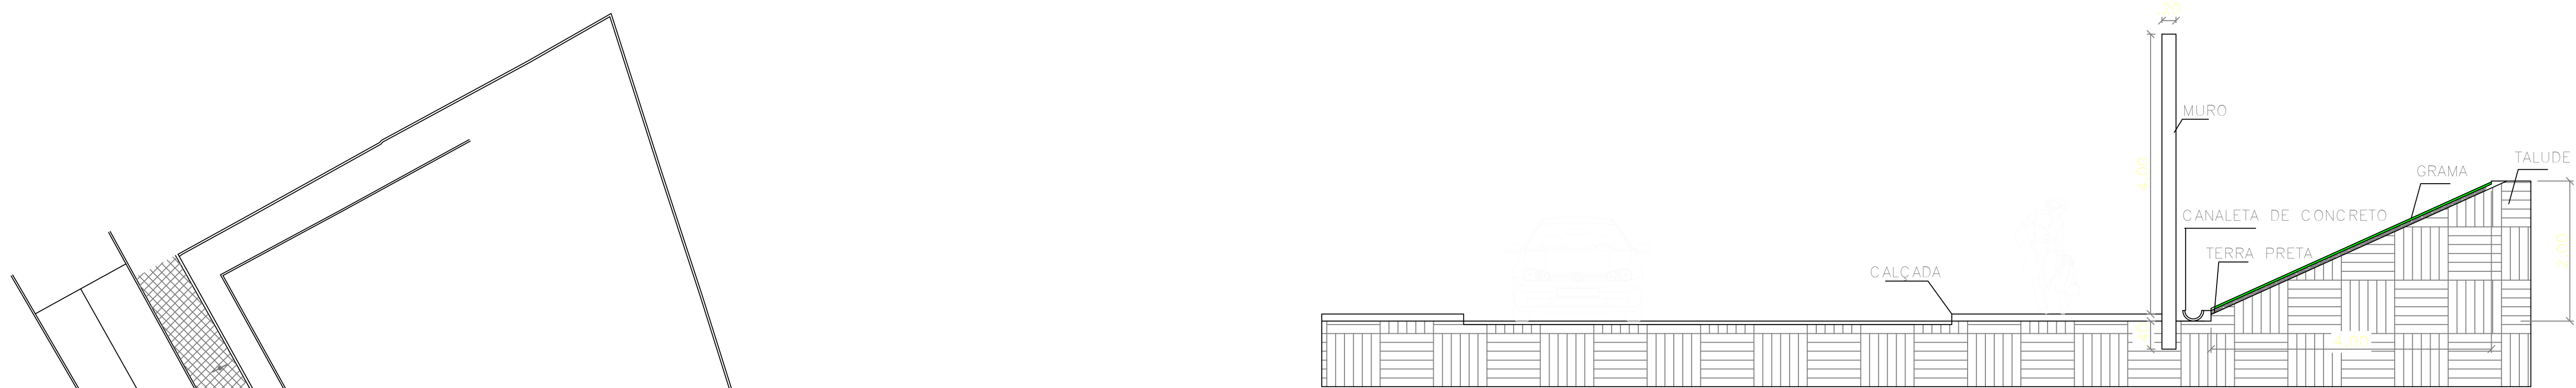


CORTE A-A'
ESCALA 1:100

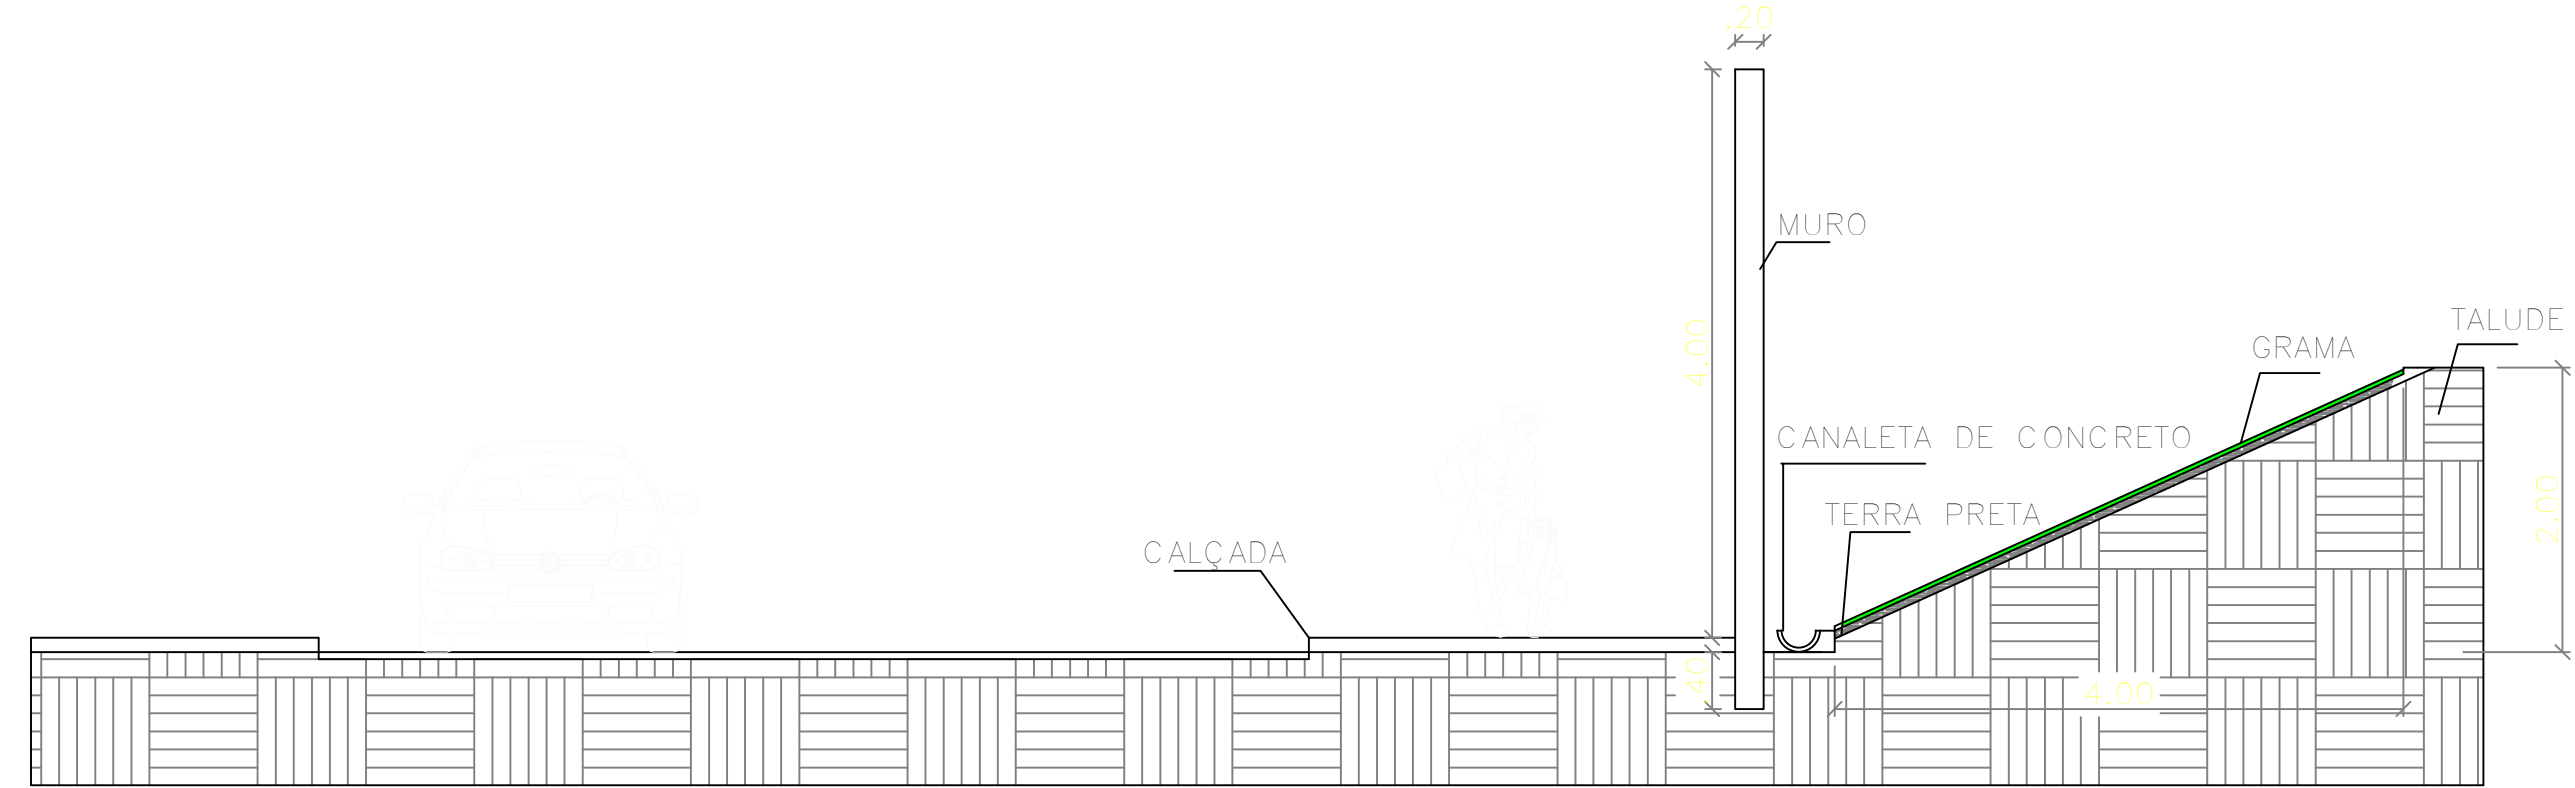

- DEMOLIR
- DEMOLIR E CONSTRUIR
- CONSTRUIR
- DEMOLIR E CONSTRUIR (CALÇADA)

PLANTA DEMOLIR/CONSTRUIR
esc 1:250

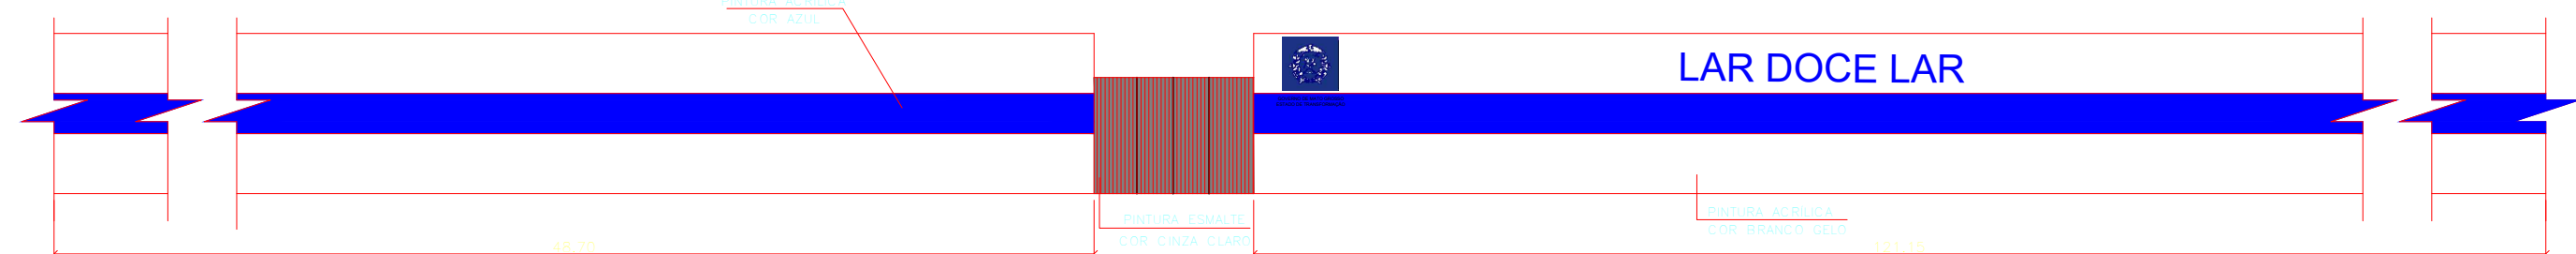

PINTURA DO MURO PARTE EXTERIOR
esc 1:250

ANOTAÇÕES:	
SES SECRETARIA DE ESTADO DE SAÚDE  GOVERNO DE MATO GROSSO ESTADO DE TRANSFORMAÇÃO	
TÍTULO: PROJETO ARQUITETÔNICO	
TIPO DE OBRA: CONSTRUÇÃO DE MURO	
LOCALIZAÇÃO: RUA DAS PALMEIRAS, Nº 386 - BAÚ - CUIABÁ, MT.	
PROPRIETÁRIO:	
AUTOR DO PROJETO: DAYVISON FERNANDO M. G. DE ARRUDA CAU N. A28626-5	RESP. TÉCNICO:
ASSUNTO: PLANTA BAIXA, CORTE	
ARQUITETÔNICO FOLHA Nº	
01	
DATA: ABRIL/2018	UNIDADE: METRO
ESCALA: INDICADA	DESENHO CAD: MORGANA
COORDENADAS GEOGRÁFICAS: -	

SES
SECRETARIA DE
ESTADO DE SAÚDE



GOVERNO DE
MATO GROSSO
ESTADO DE TRANSFORMAÇÃO

TÍTULO:

PROJETO ARQUITETÔNICO

TIPO DE OBRA:

ACESSIBILIDADE DO LAR DOCE LAR

LOCALIZAÇÃO:

R. DAS PALMEIRAS, BAIRRO BAÚ CUIABÁ - MT

PROPRIETÁRIO:

SECRETARIA DE ESTADO DE SAÚDE

AUTOR DO PROJETO:

DAYVISON FERNANDO M. G. DE ARRUDA
CAU N. A28626-5

RESP. TÉCNICO:

ASSUNTO:

**PLANTA DE ACESSIBILIDADE
DEMOLIR CONSTRUIR**

**ARQUITETÔNICO
FOLHA N°**

01/01

ÁREA DO TERRENO:

DATA:

MAIO/2018

UNIDADE:

METRO

ESCALA:

INDICADA

DESENHO CAD:

COORDENADAS GEOGRÁFICAS:

-

