



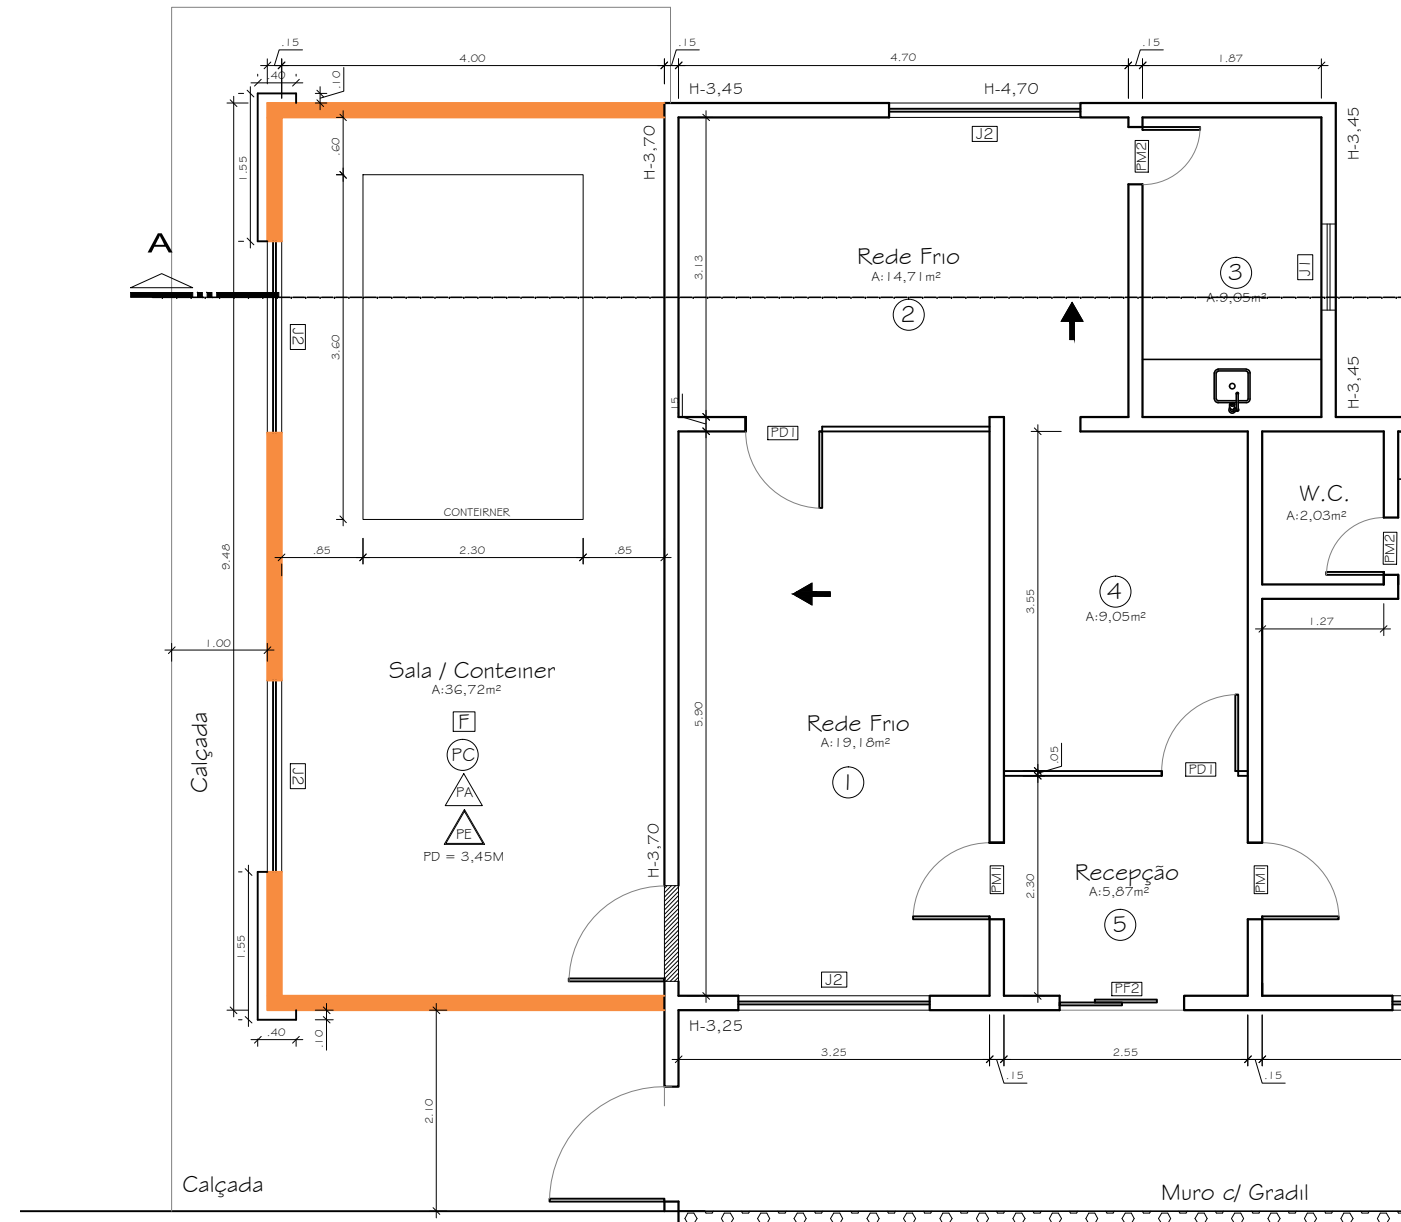

Planta Baixa

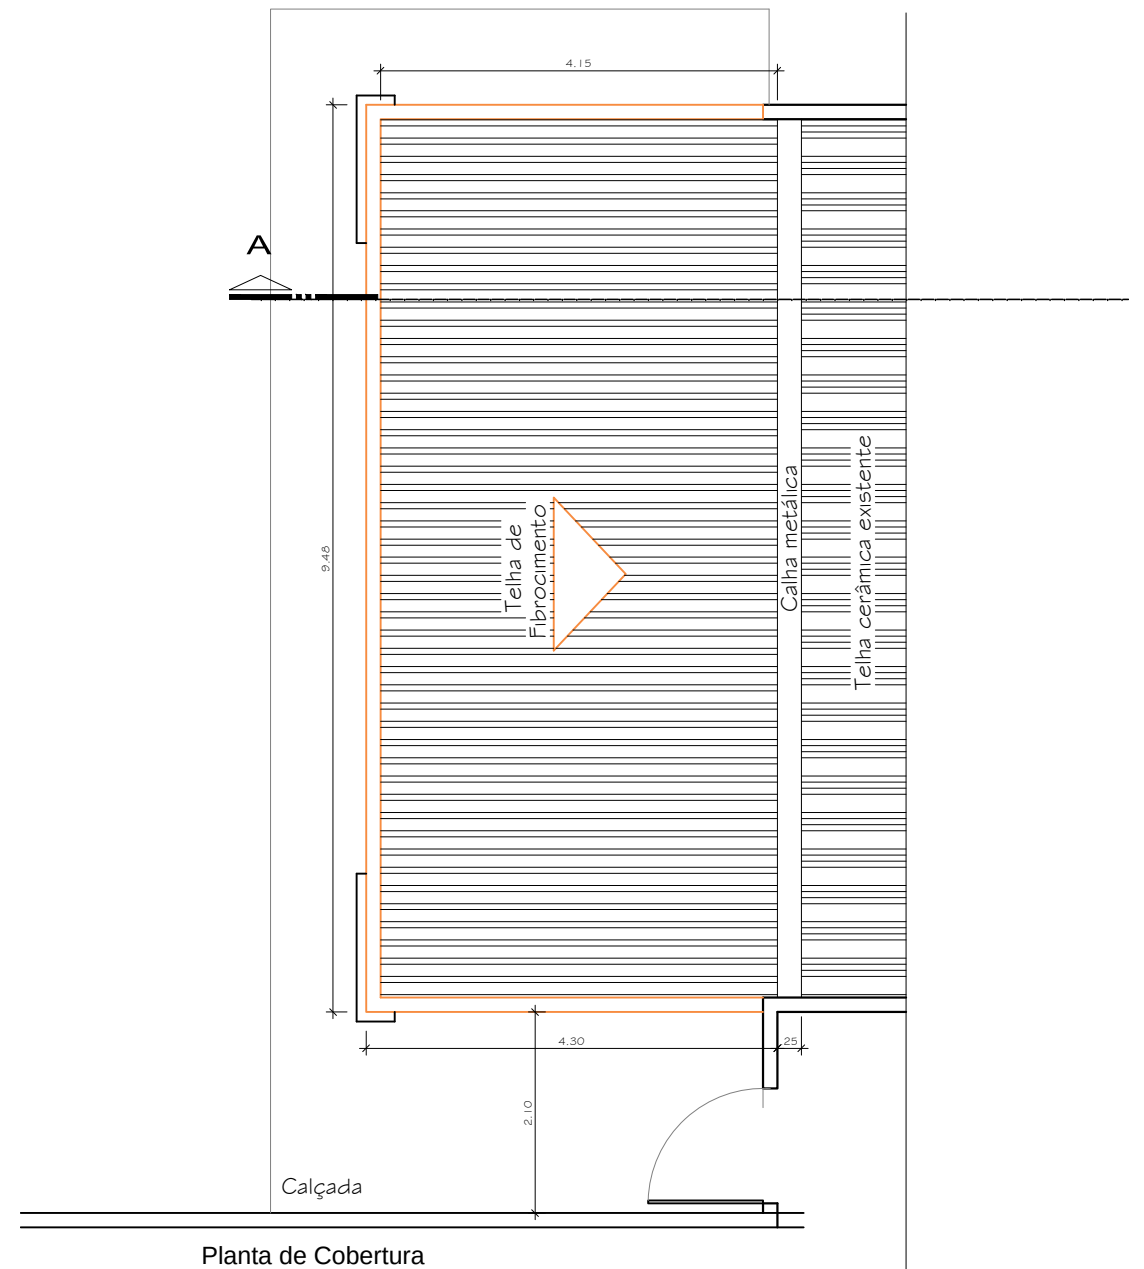

Planta de Cobertura

-  FORRO DE PVC - BRANCO
-  PISO CERÂMICO - RODA PÉ
-  PINTURA ACRILICA NAS PAREDES
-  PINTURA ESMALTE - ESQUADRIAS DE MADEIRA E MATALICA
- PÉ DIREITO = 3,45M (mesma altura do prédio Existente)

-  Demolir
-  Construir
-  Existente



OBRA:		FOLHA	
Constru- «o de uma sala p/ abrigar Container no ERS de Rondon- polis- MT		01/02	
LOCAL:		ASSUNTO:	
Rondon- polis- MT		Constru- «o Sala de Abrigo para Container	
CREA:		AUTOR DO PROJETO	
ESCALA:	DATA:		
1:75	OUT/2014		