


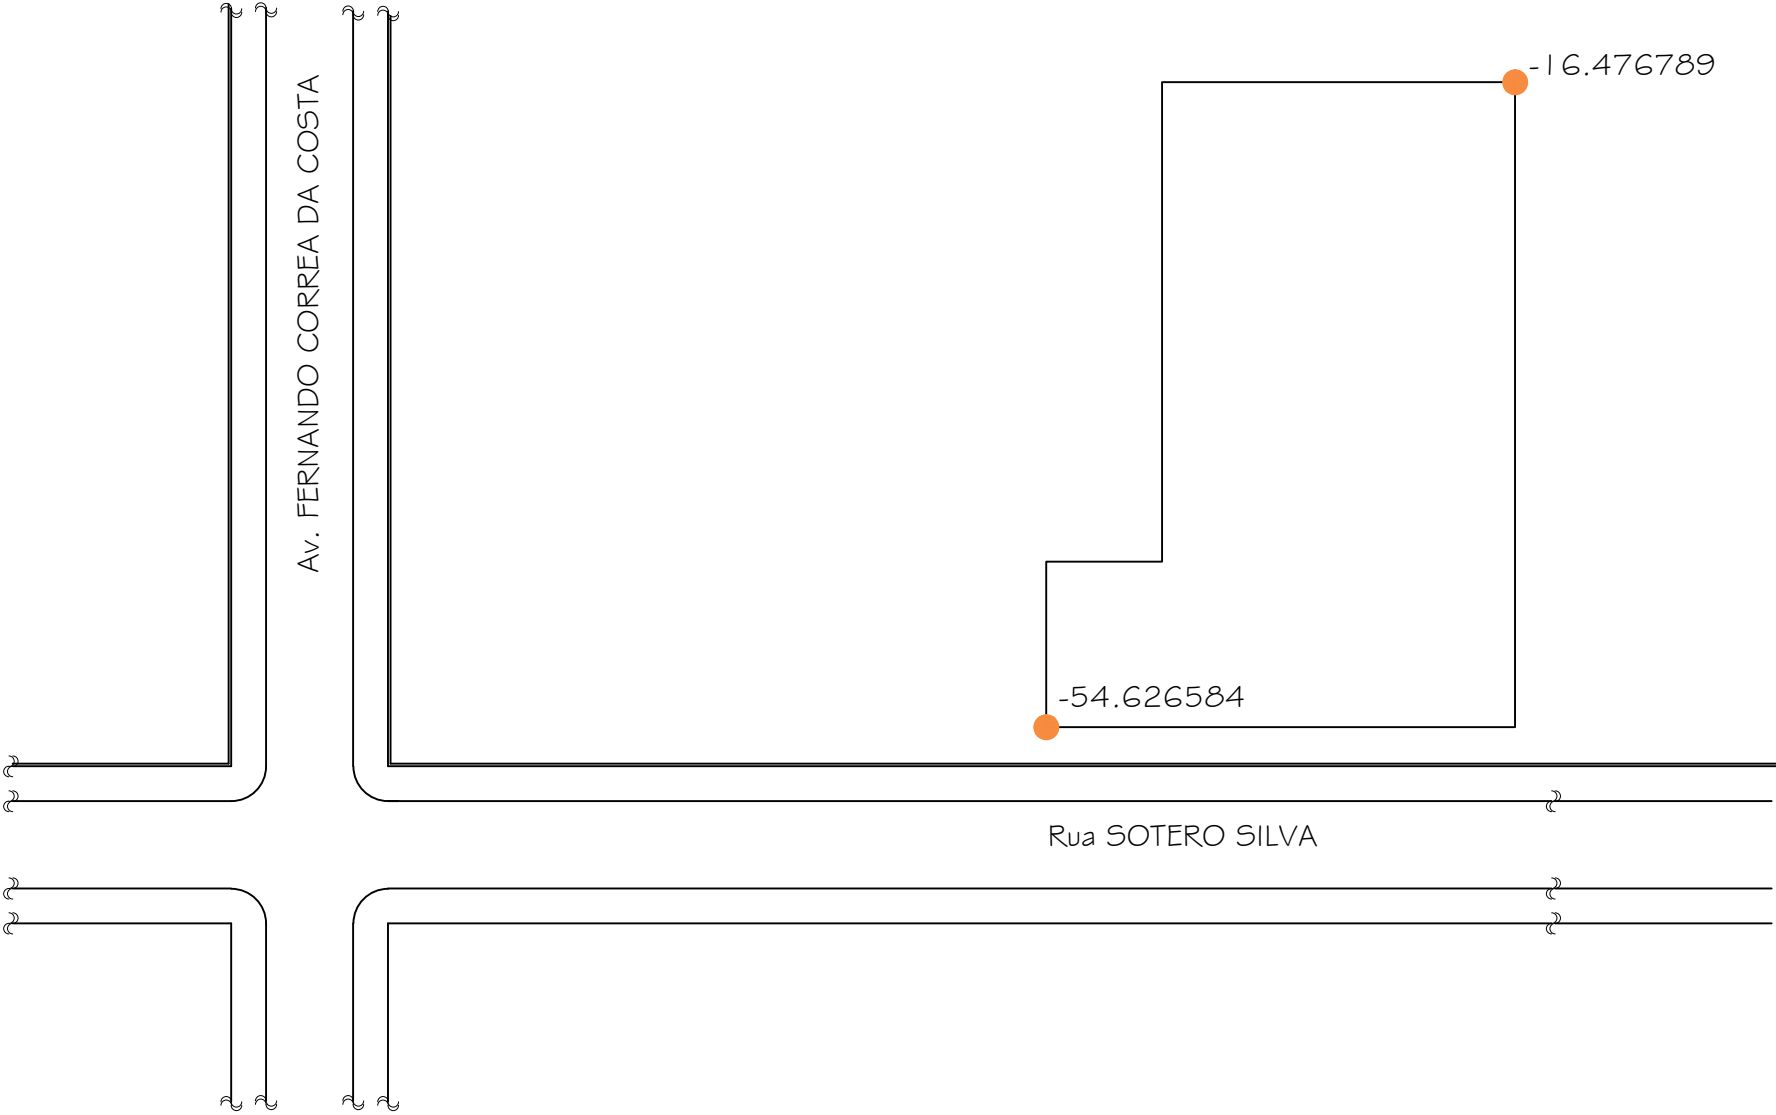

Planta Baixa - COORDENADAS GEOGRÁFICA

COOBRE COORDENADORIA DE OBRAS E REFORMAS  SAEDE Secretaria Estadual de Saúde MT	OBRA:		FOLHA
	Constru-ção de uma sala p/ abrigar Container no ERS de Rondon- polis - MT		01/01
	LOCAL:	ASSUNTO:	
	Rondon- polis- MT		
	CREA	Coordenadas Geogr\$fica	
	ESCALA:	DATA:	AUTOR DO PROJETO
1:75	OUT/2014		