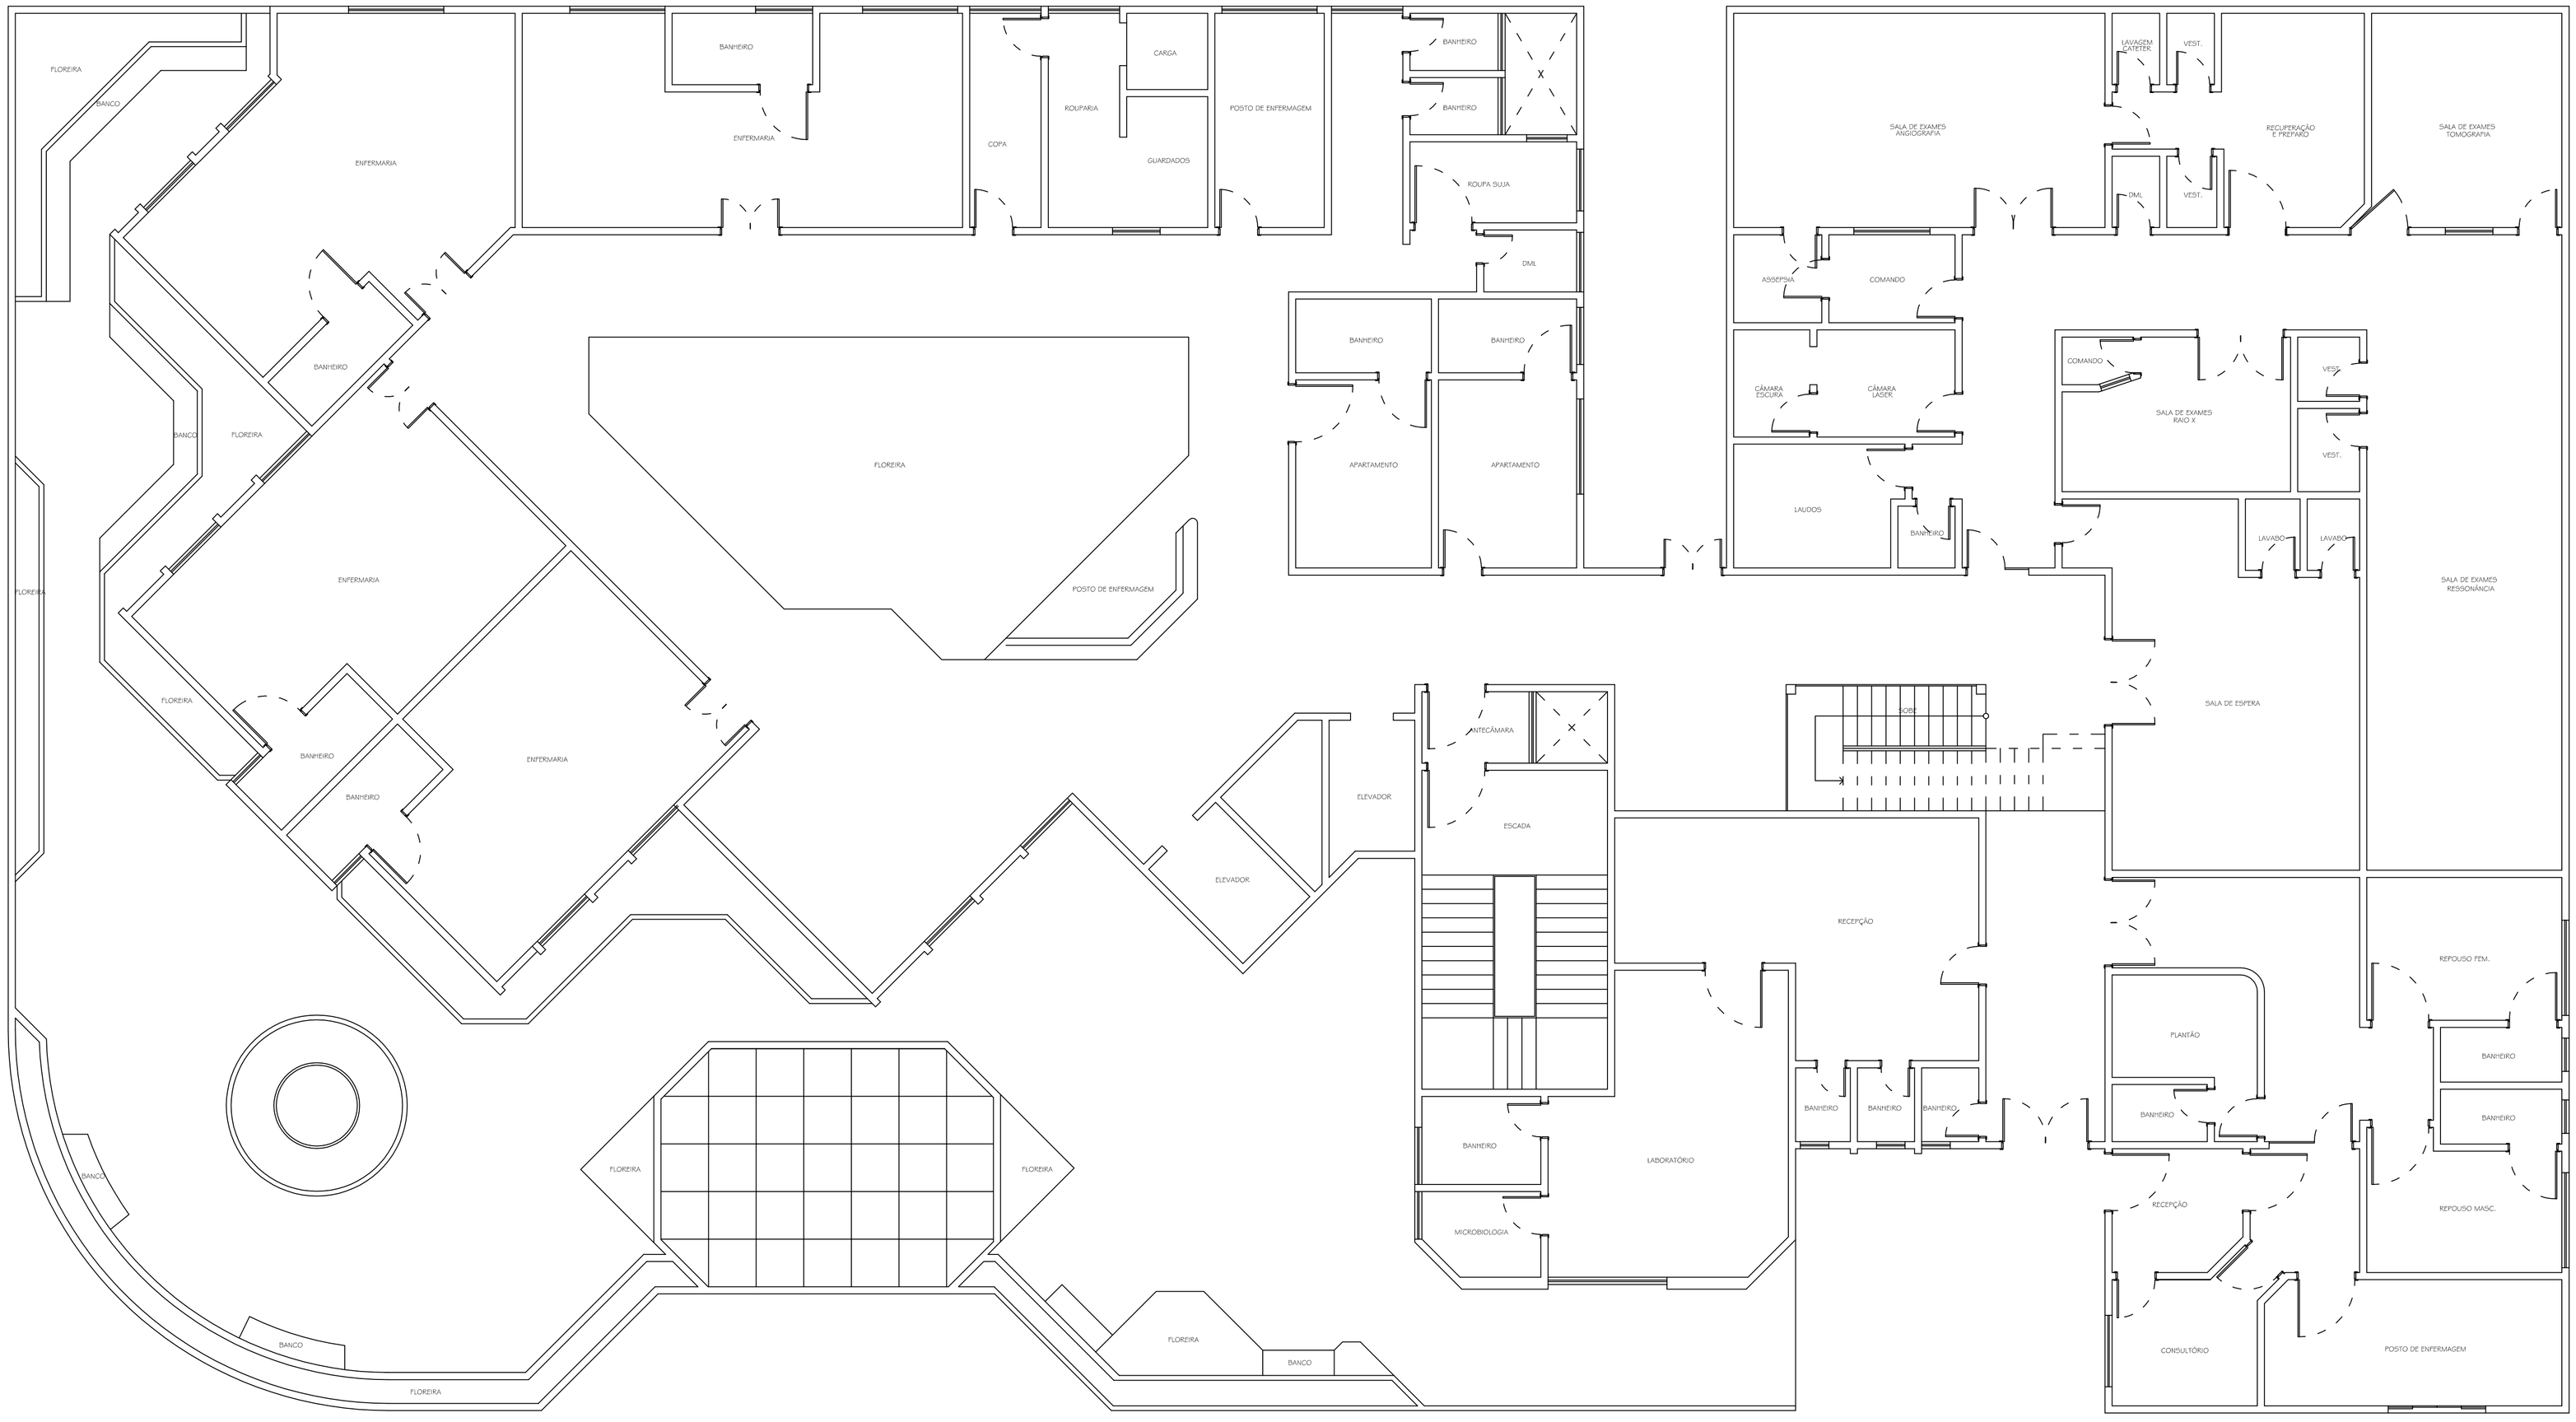

PAV. ENFERMARIA E RADIOLOGIA

1 PLANTA BAIXA 1º PAVIMENTO

ESC.: 1/75

ITABORAHY ARQUITETURA - arquiteto Emerson Itaborahy - CREA / REG NAC: 1403368333

PROJETO: HC - HOSPITAL DAS CLÍNICAS	ESCALA: 1 / 75 MEDIDAS EM CENTÍMETROS	PROJETO ARQUITETÔNICO	FOLHA: 03/06
LOCAL: CUIABÁ - MT	DATA: 01/12/2011	itaborahy ARQUITETURA	
DESENHO: PLANTA BAIXA 1º PAVIMENTO	VISTO:	rua adel malouf, 119 - sta rosa - cuiabá / mt (65) 3618 - 8179 e (65) 8112 - 7000	