




V39 19/60

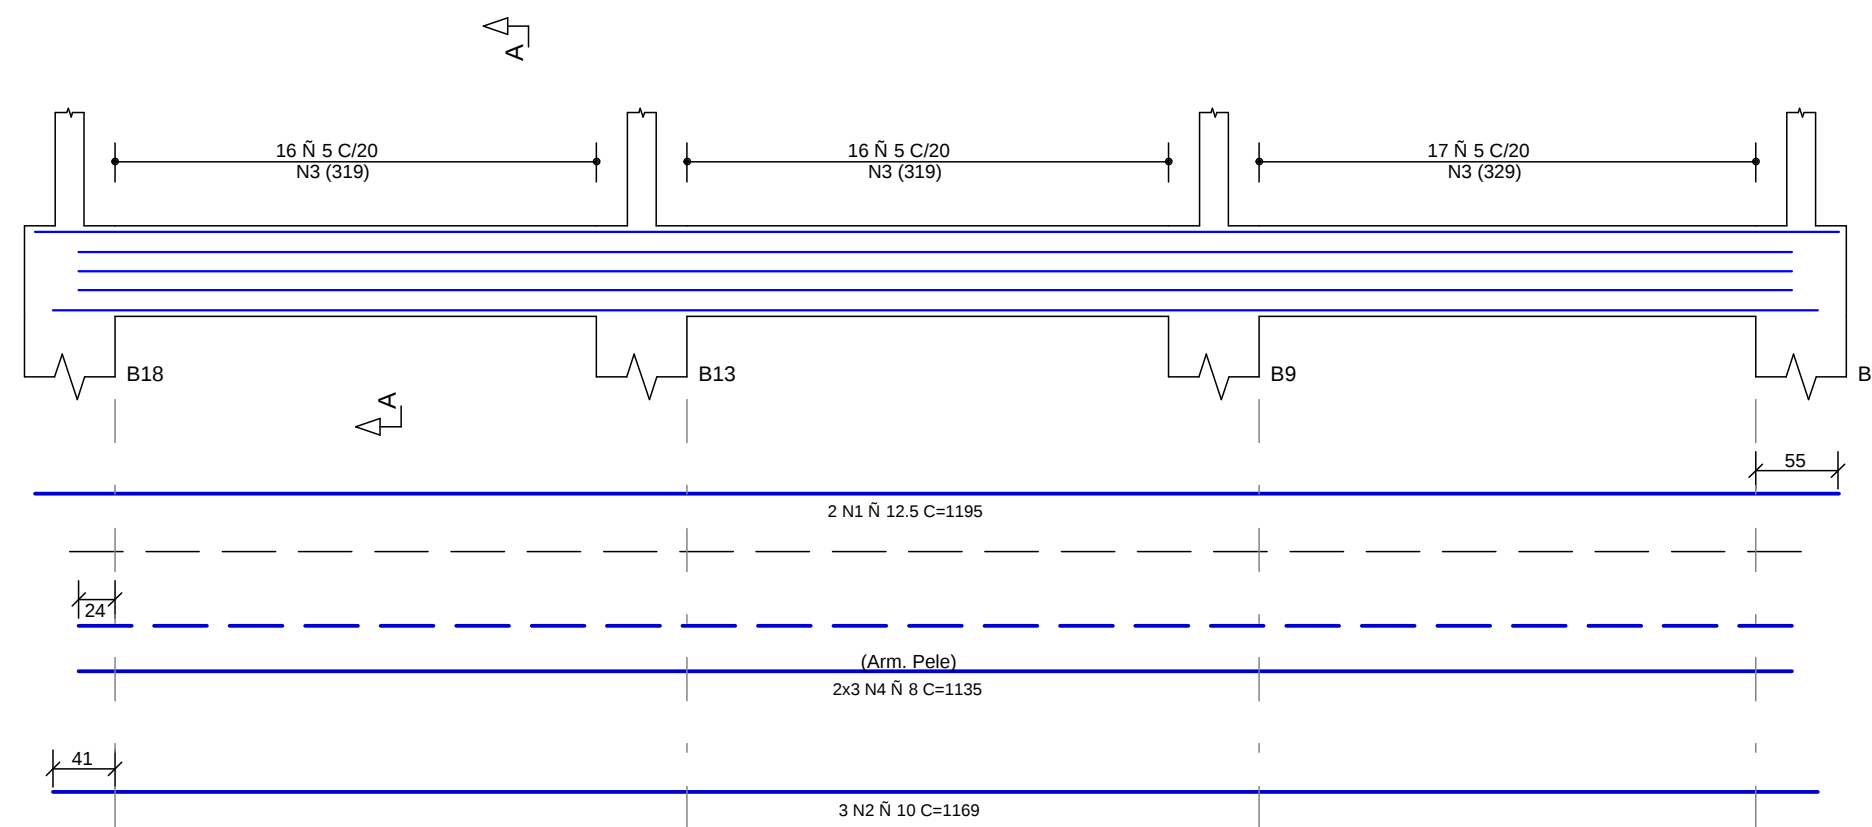


V40 19/60

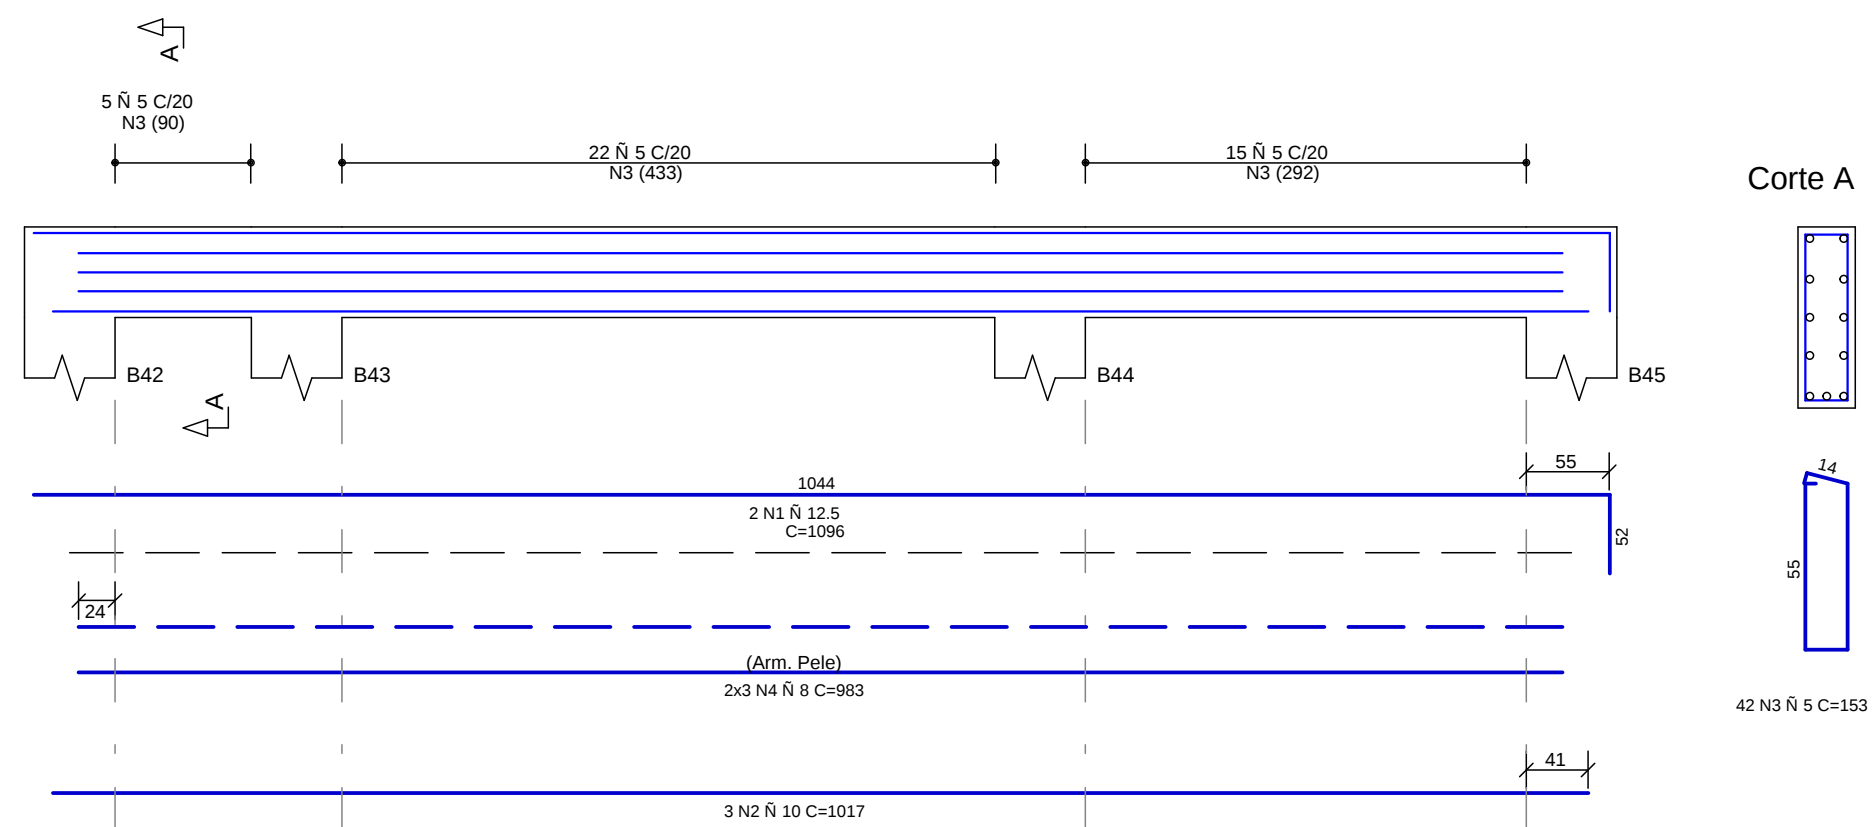


V25 14/40

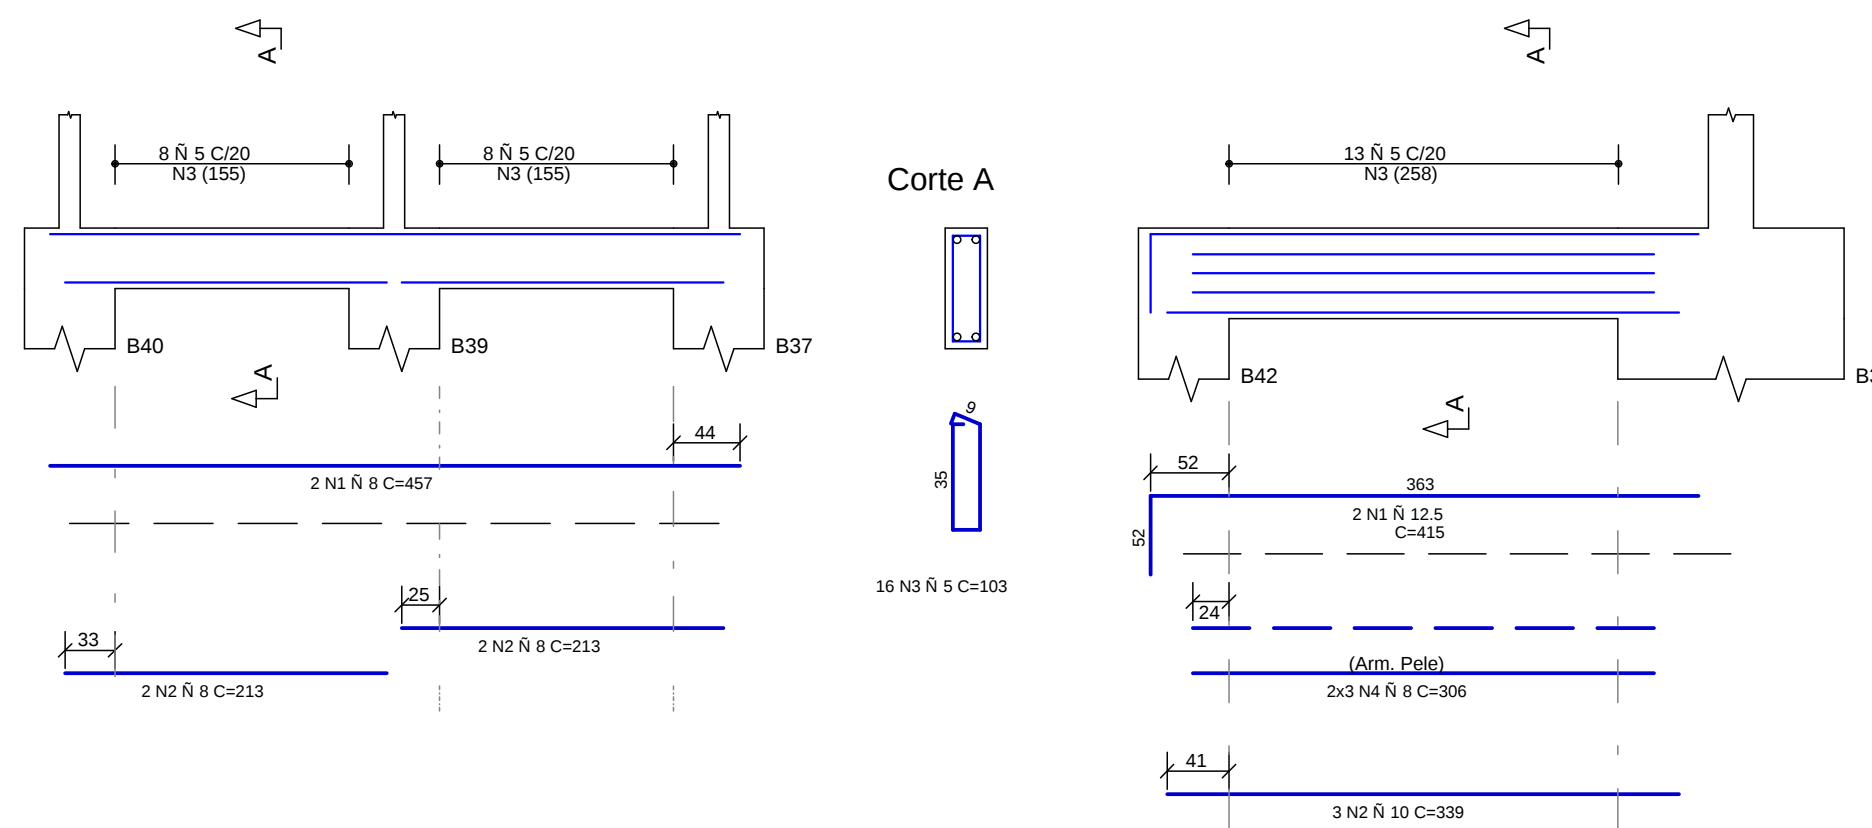


V42 19/60

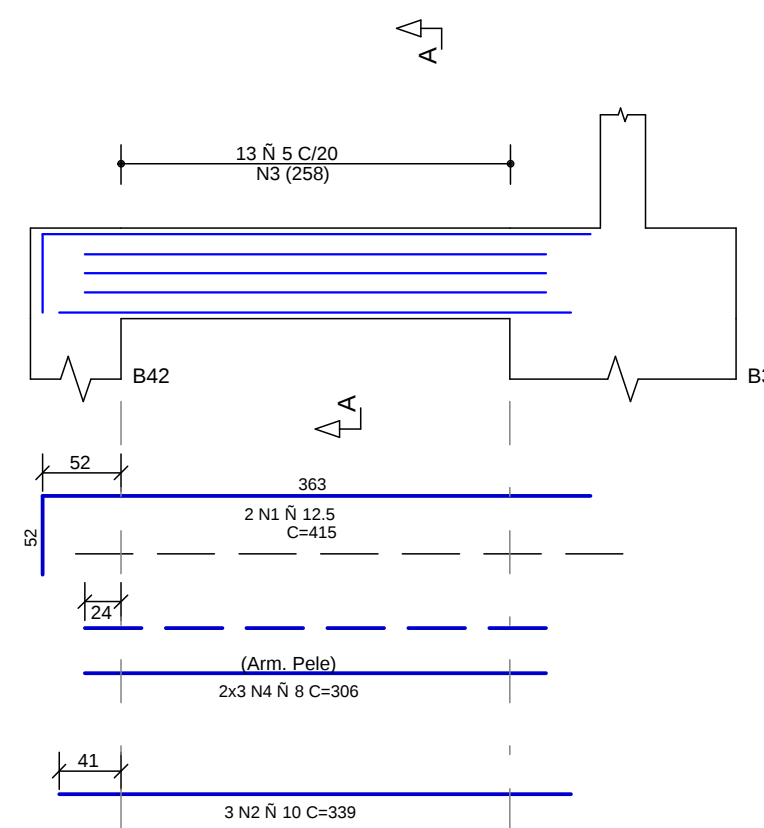


V36 14/50

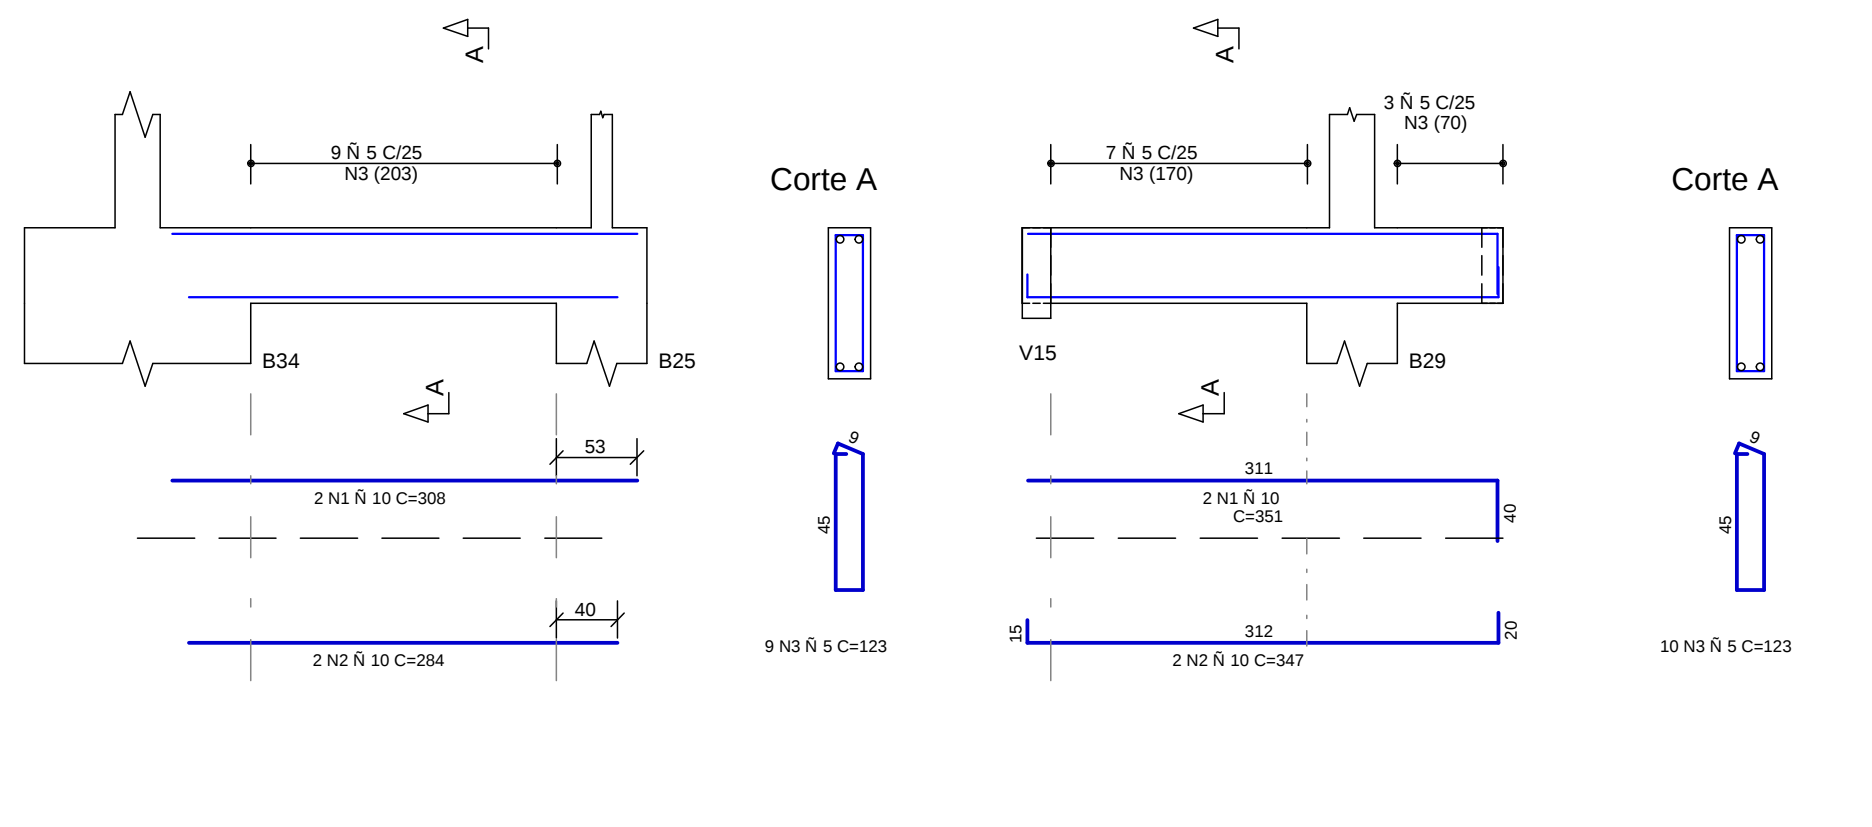


V34 14/50

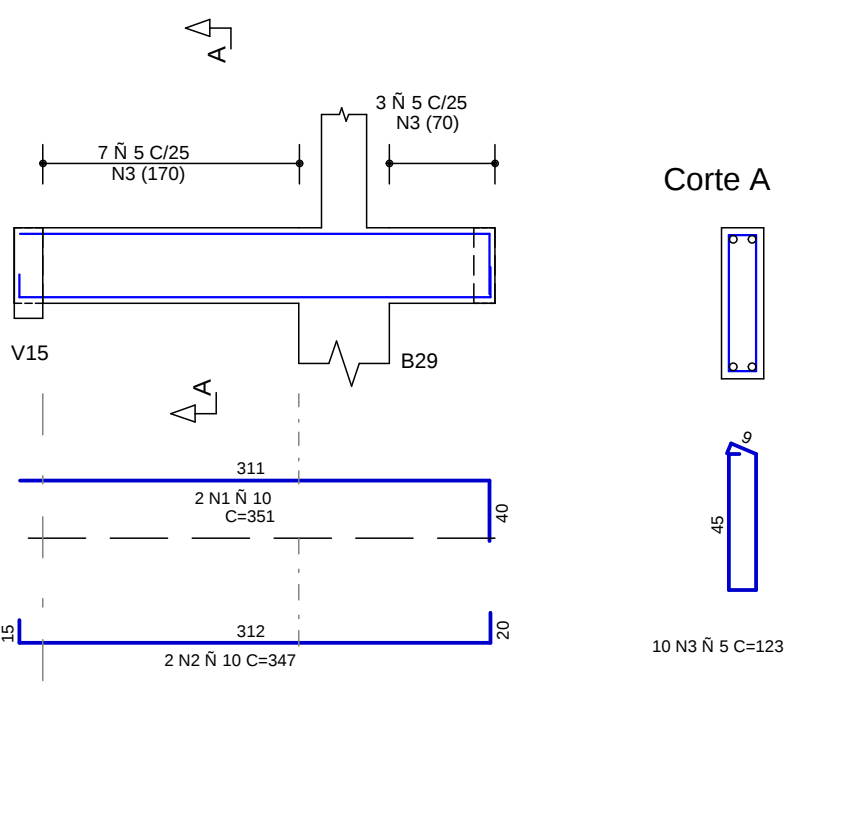


V27 14/50

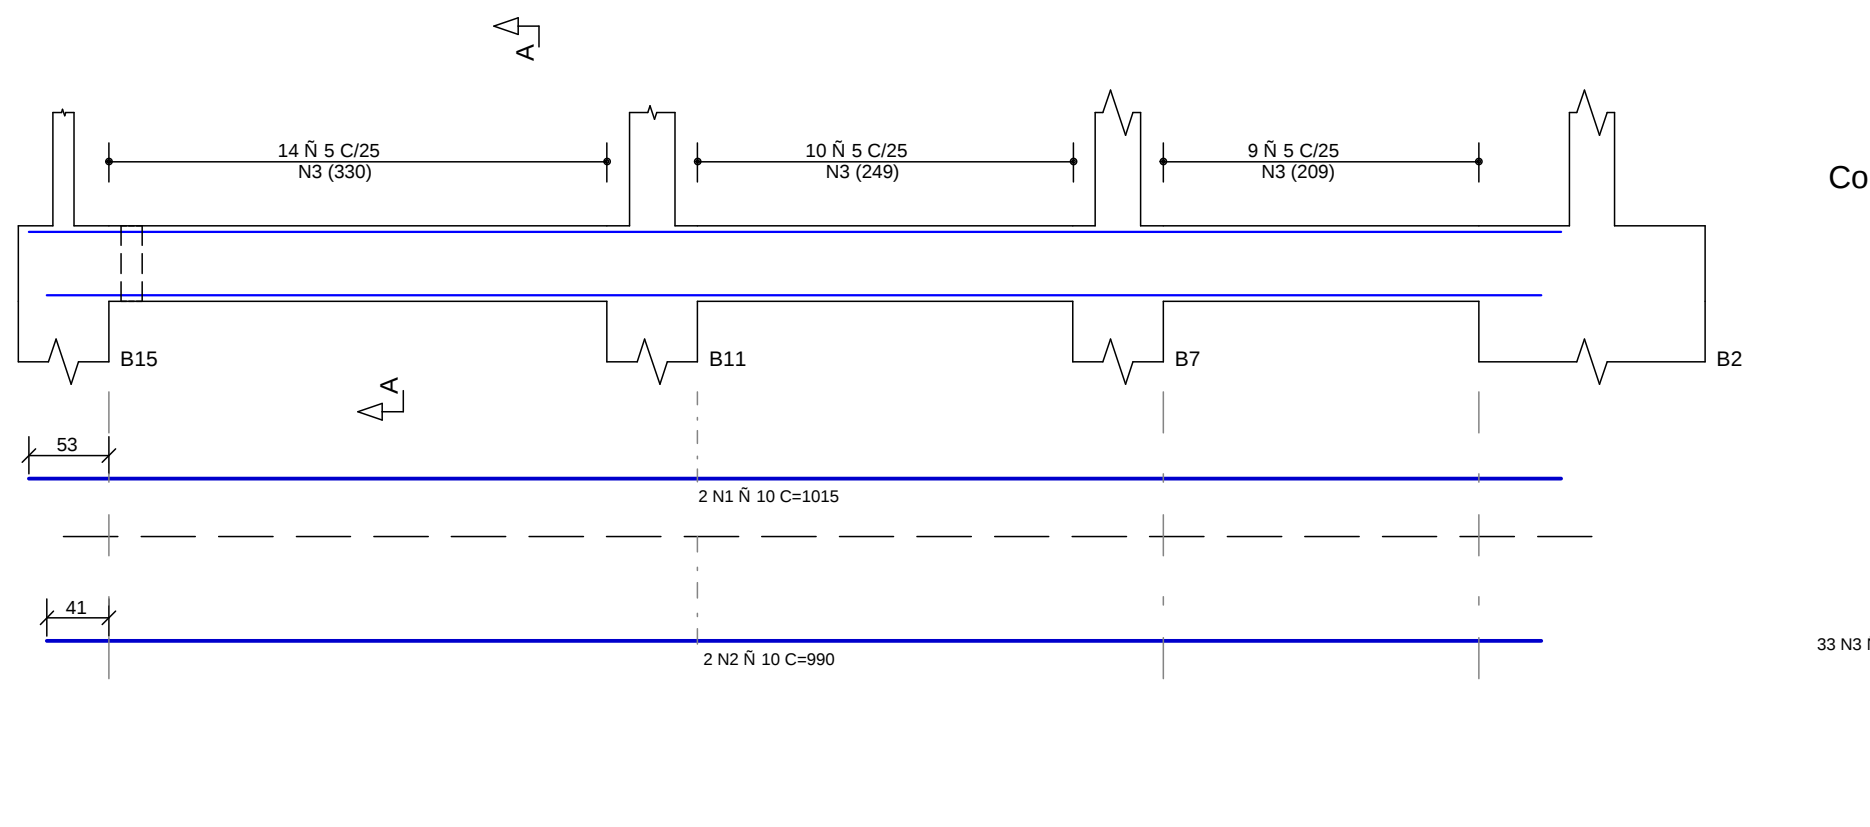


V38 19/60

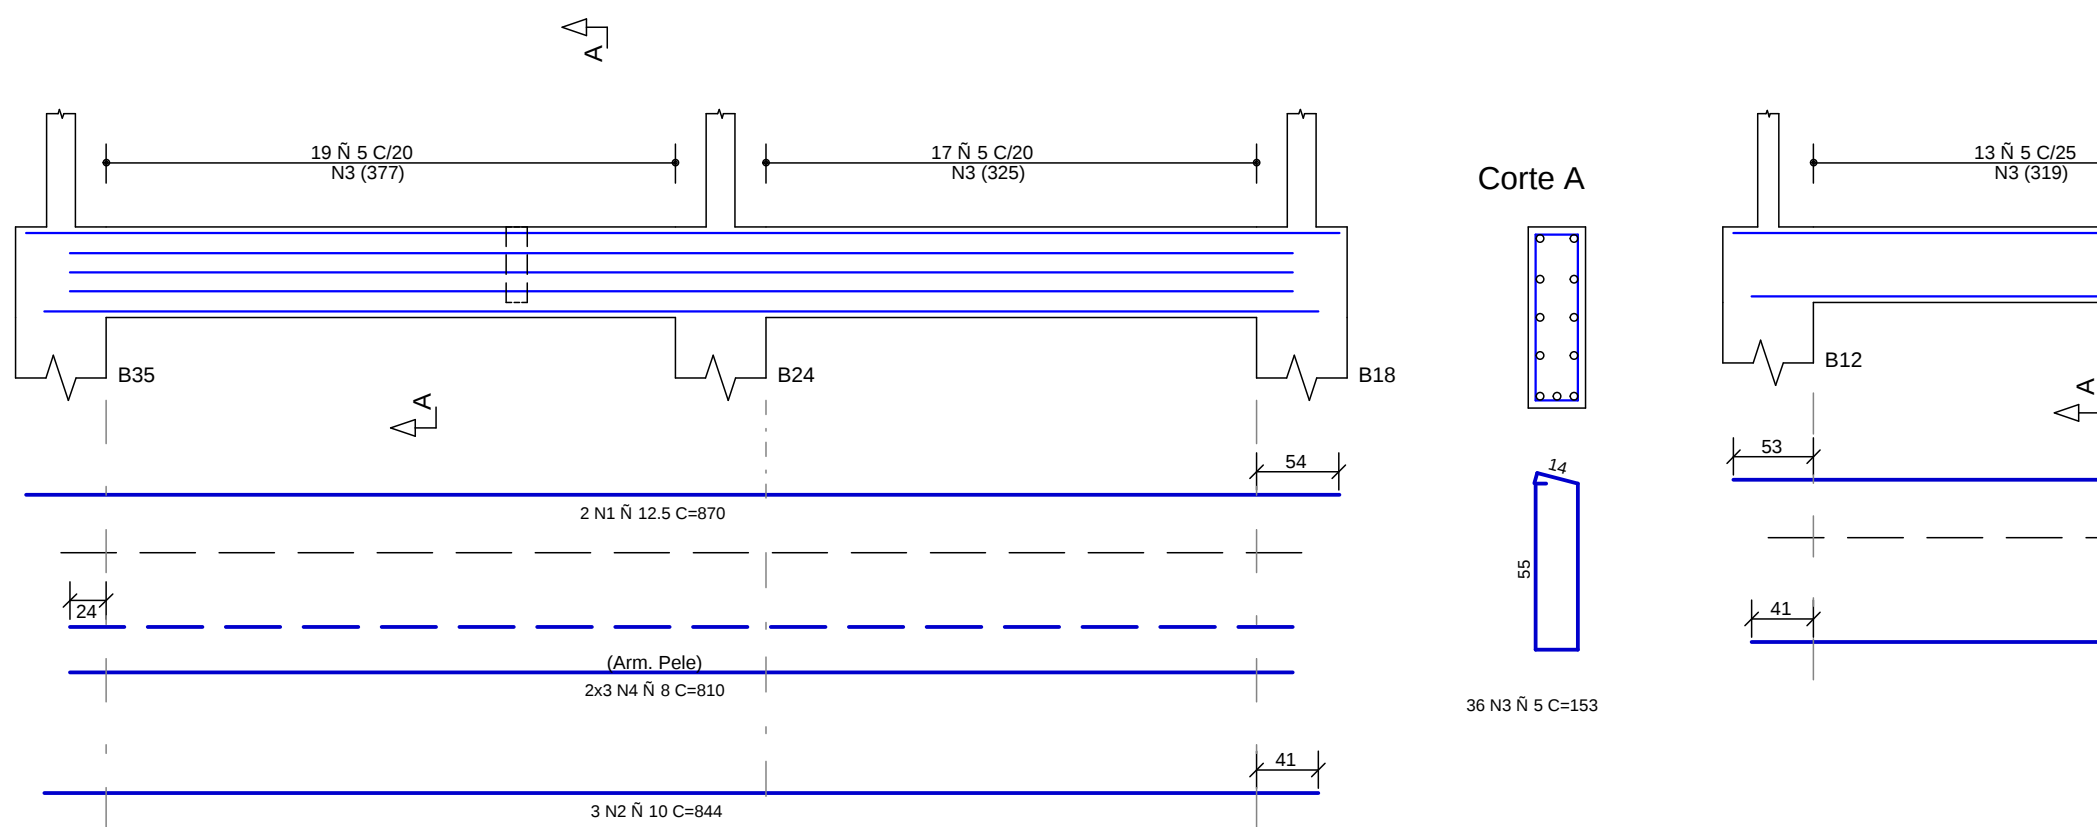


V31 14/50

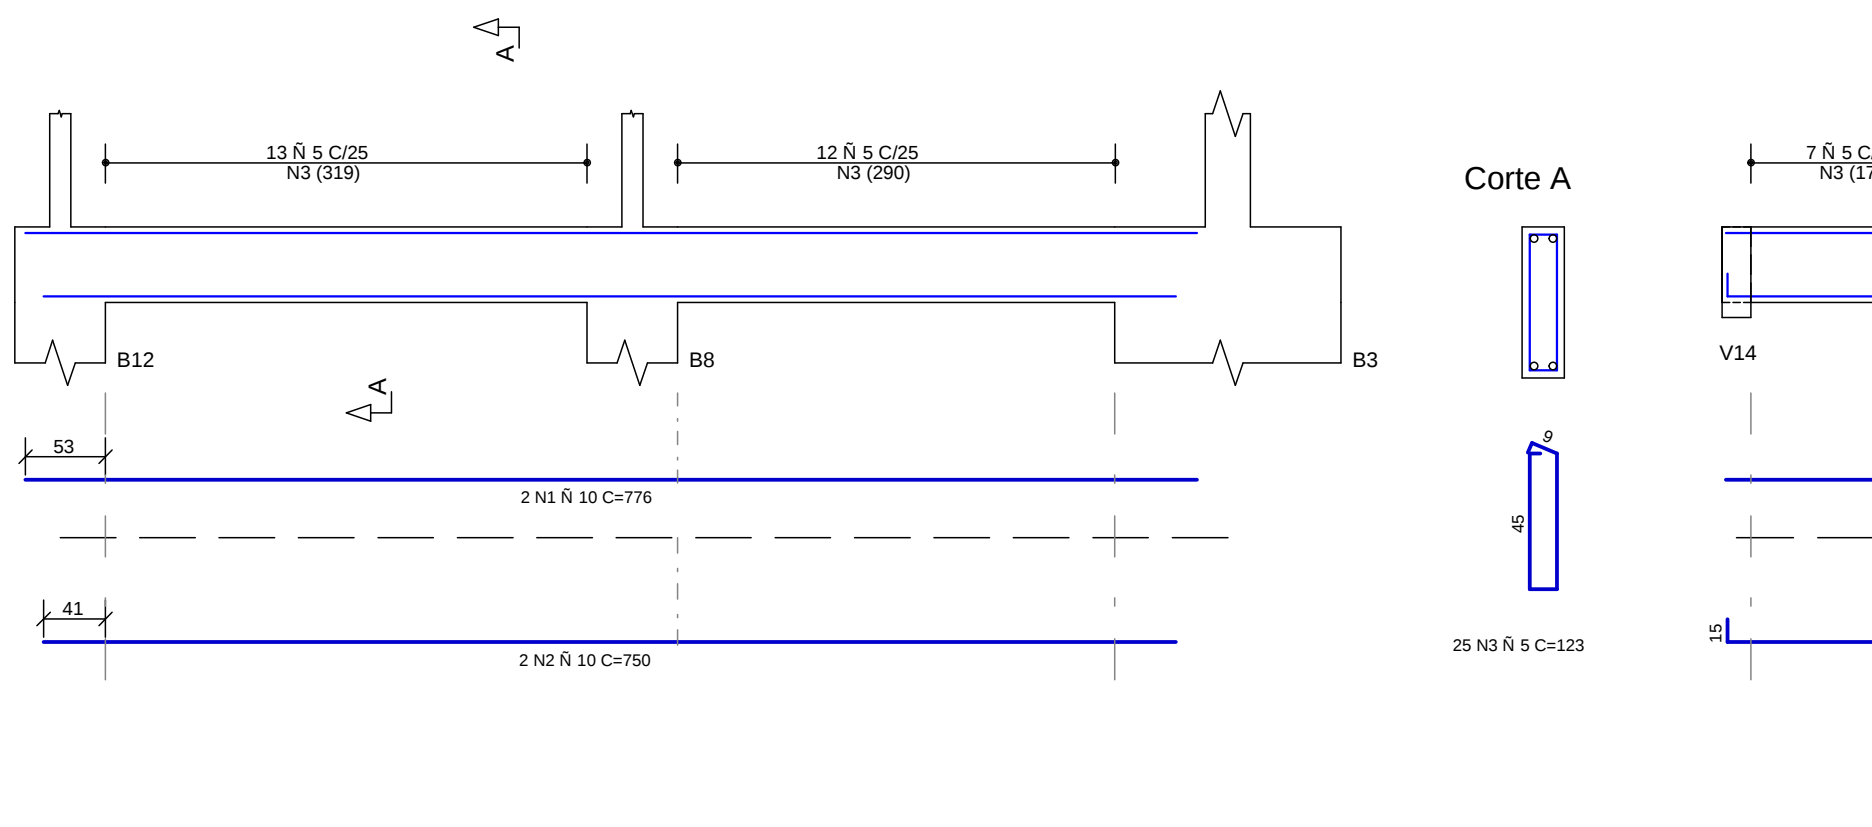


V26 14/50

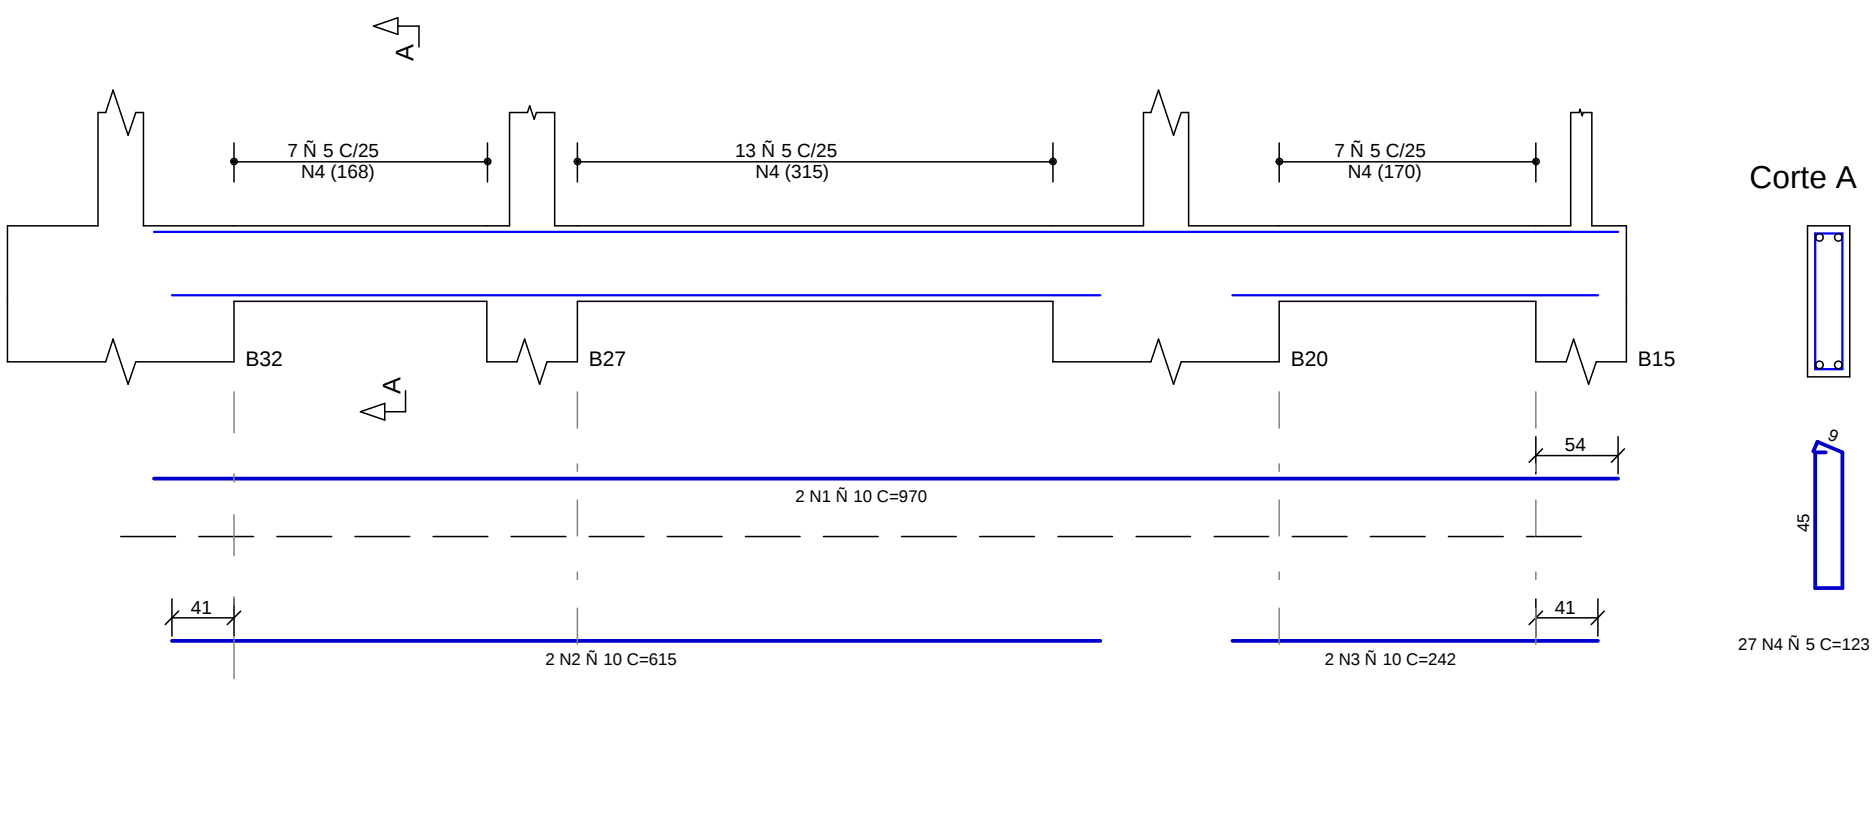


V29 14/50

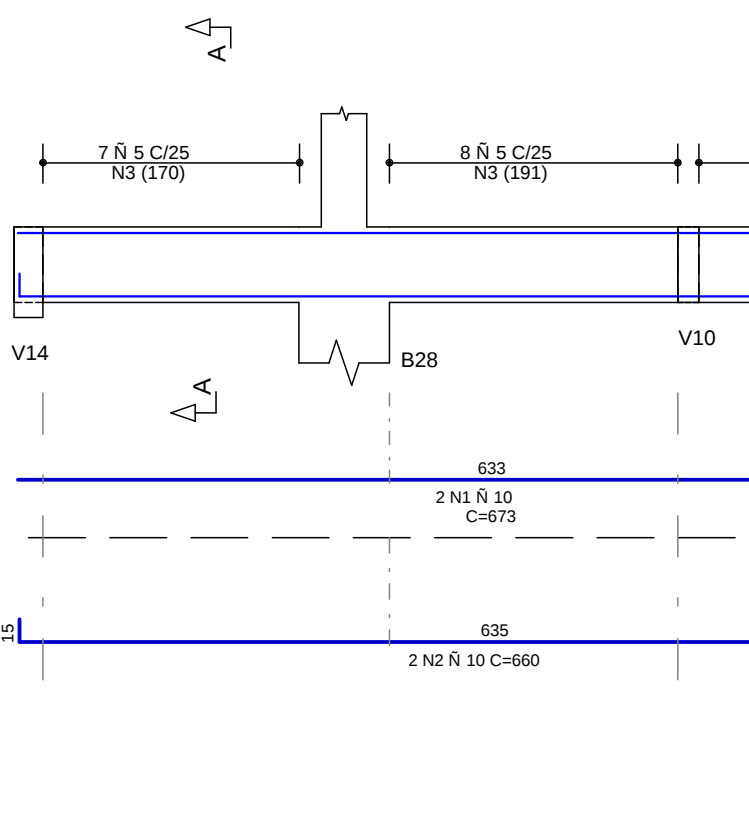


V30 14/50

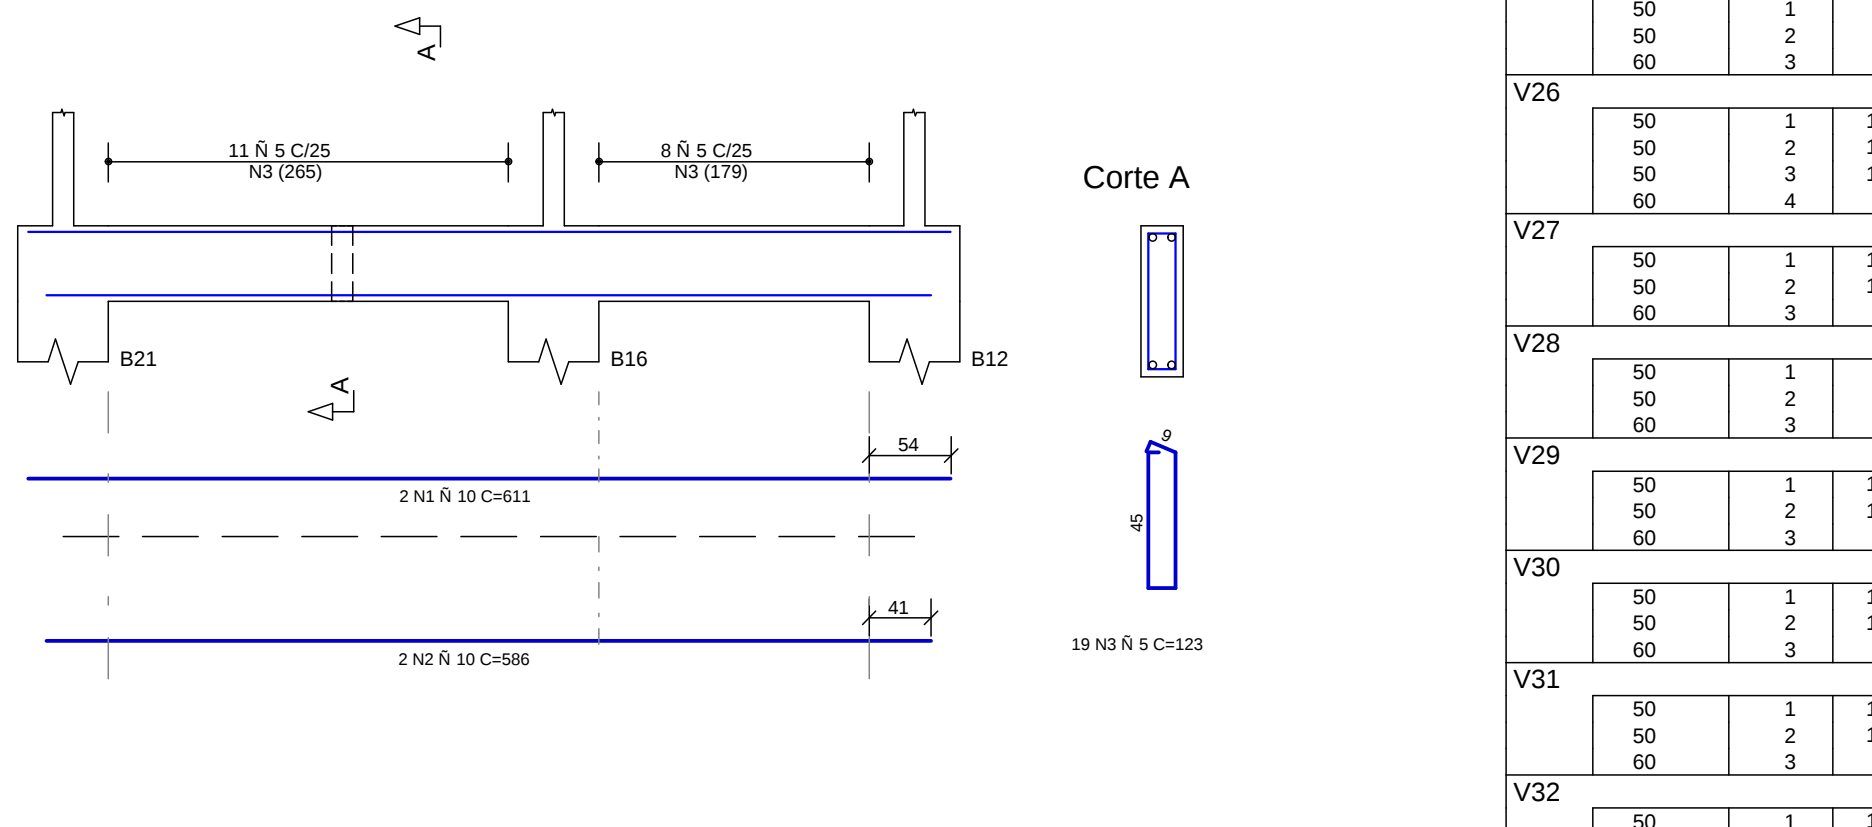


V32 14/50

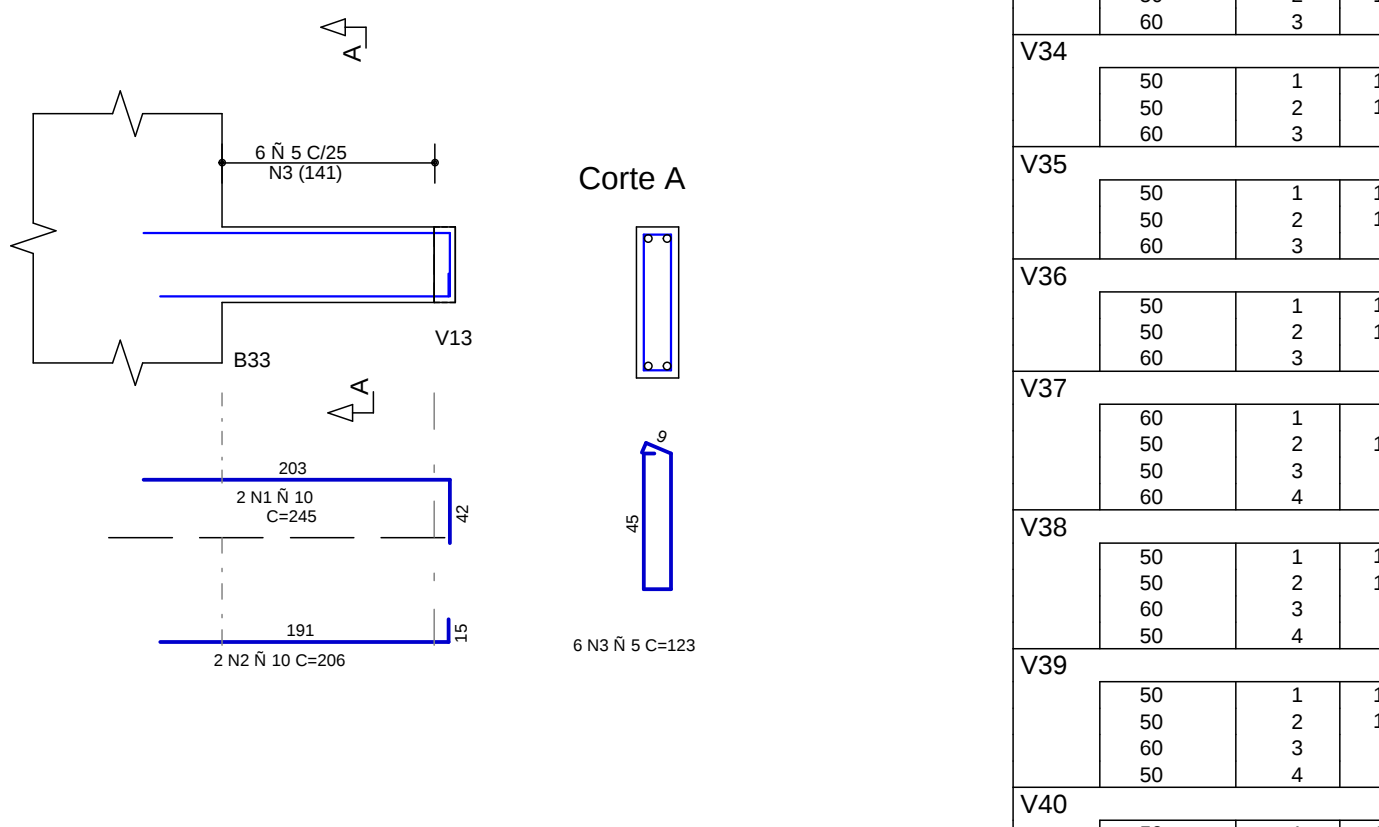


V43 19/60

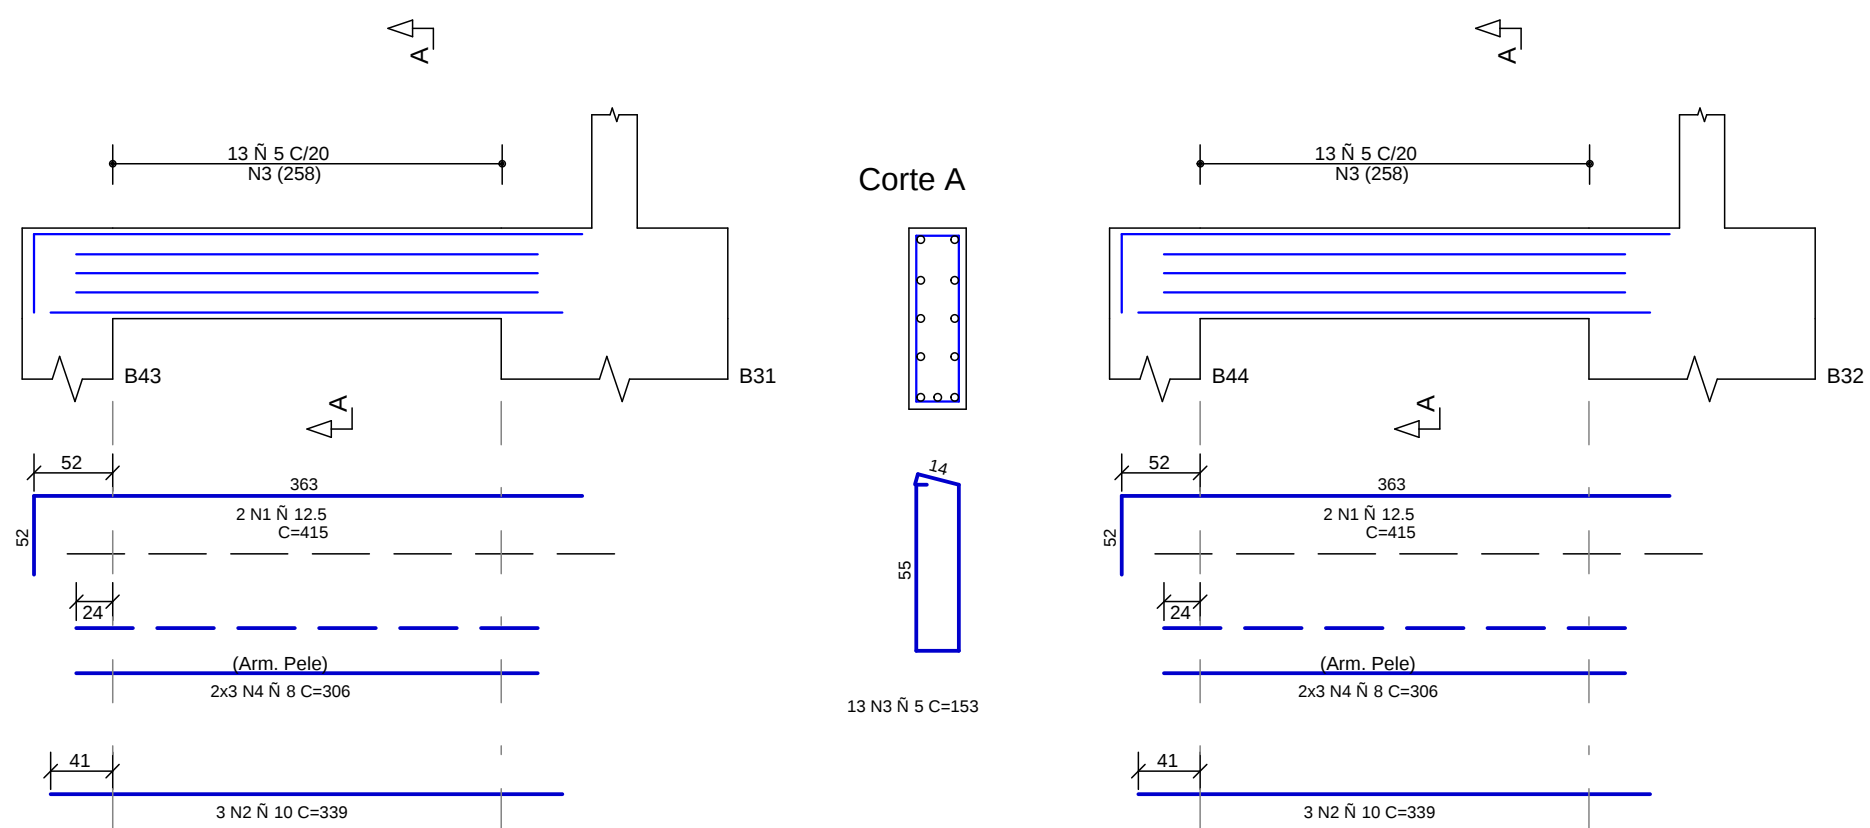


V44 19/60

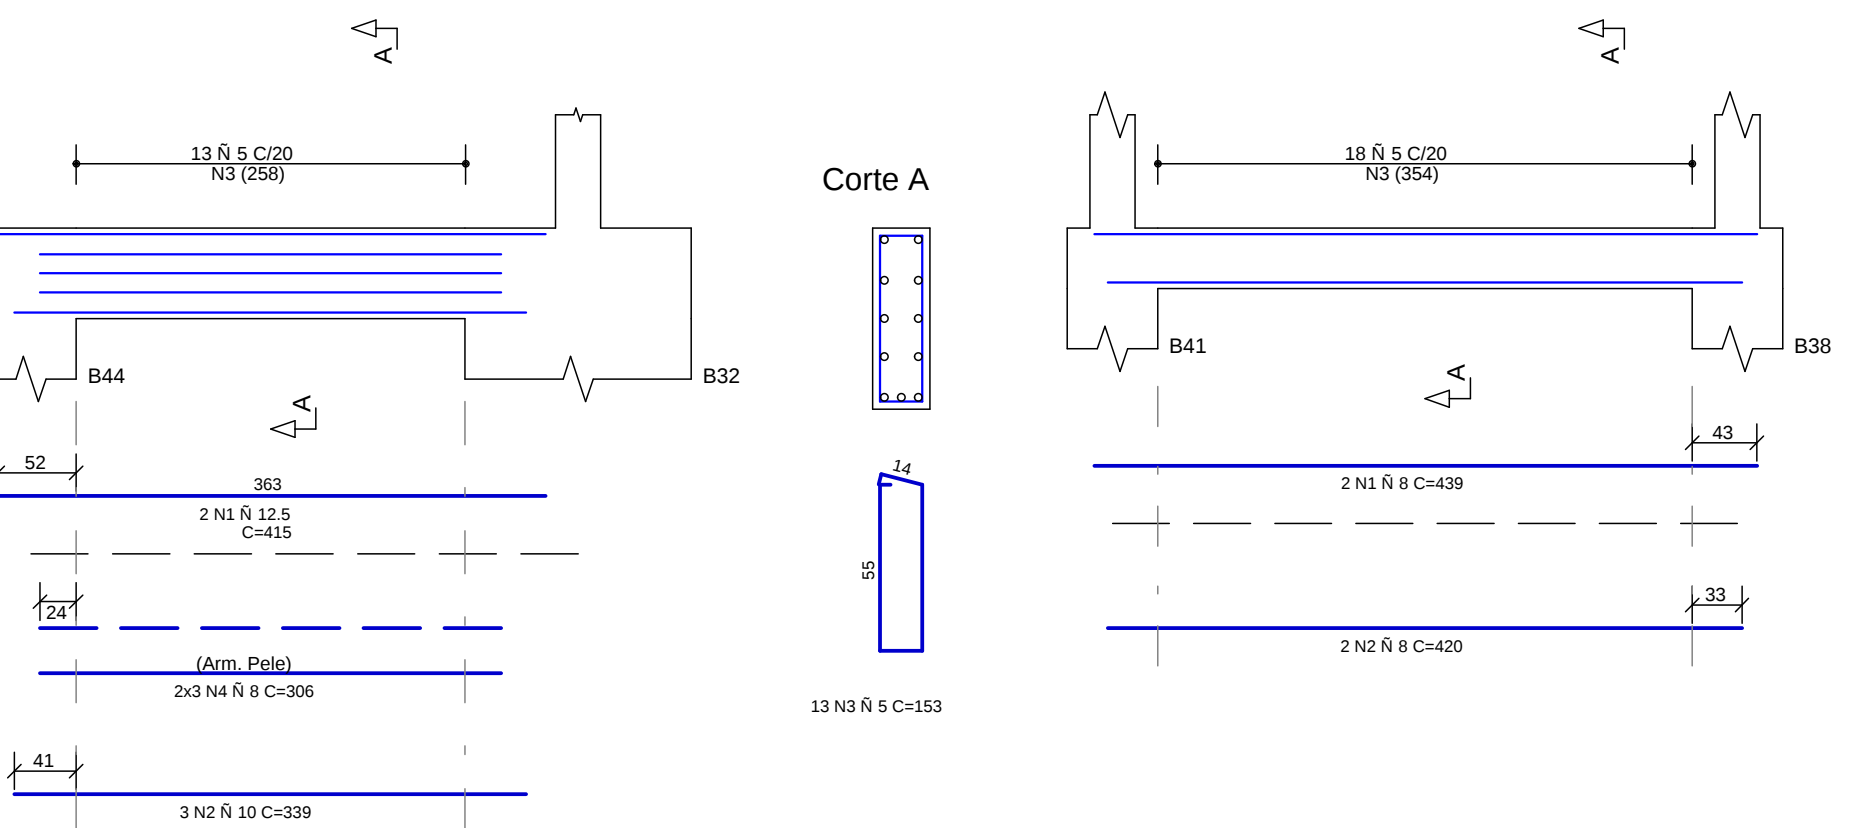


V28 14/40

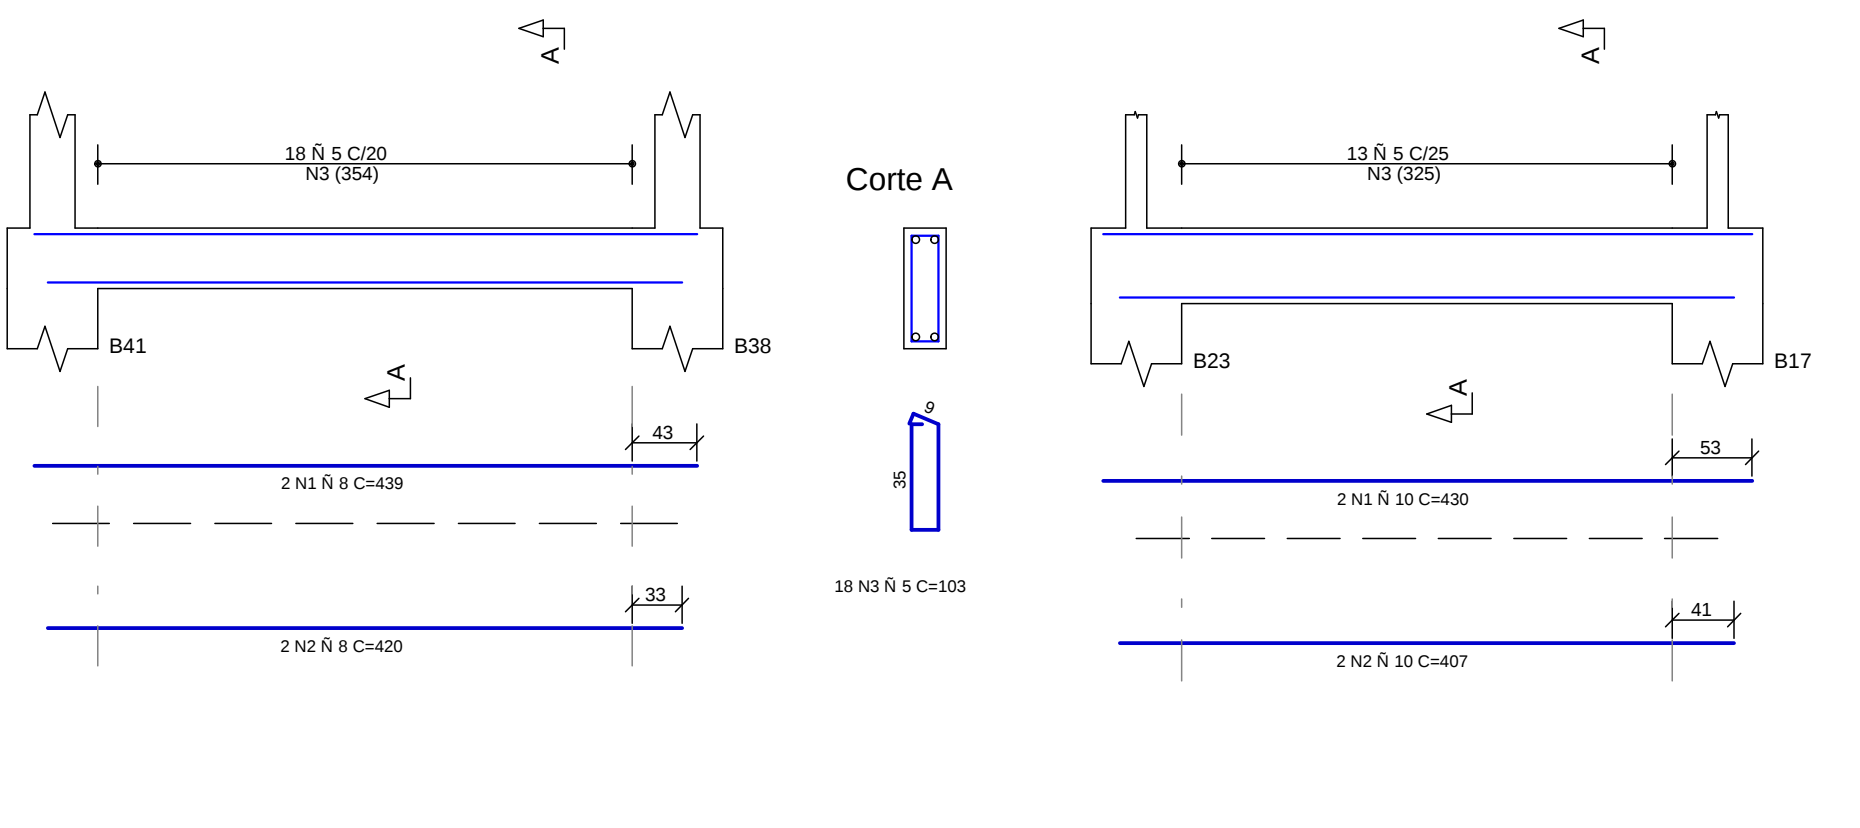


V35 14/50

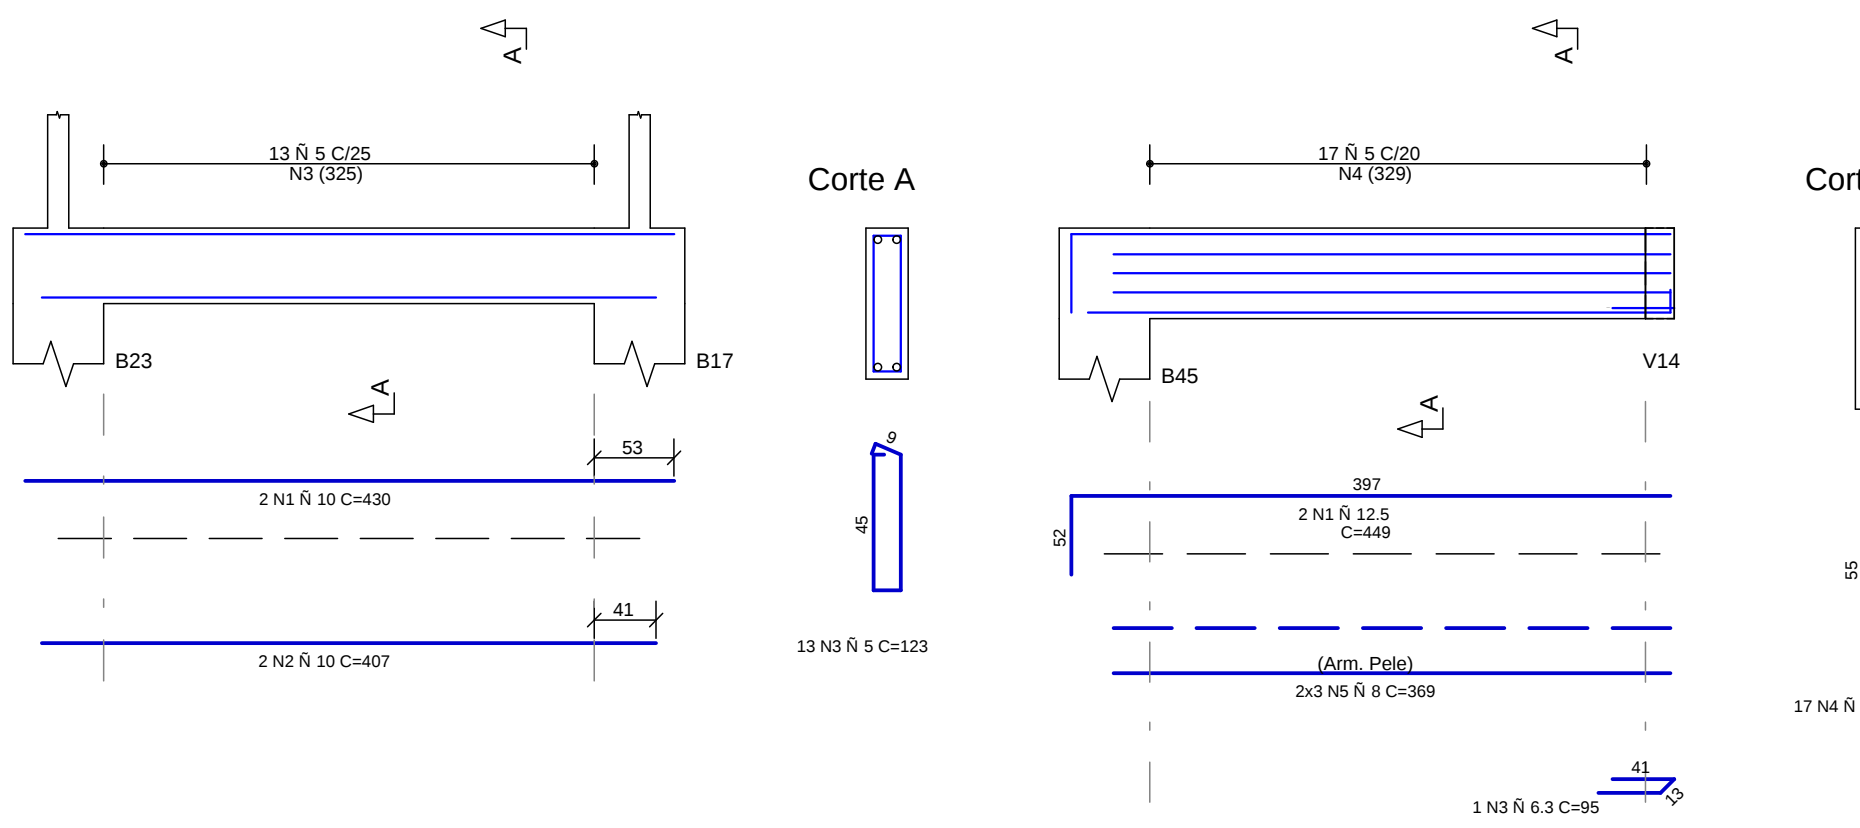


V41 19/60

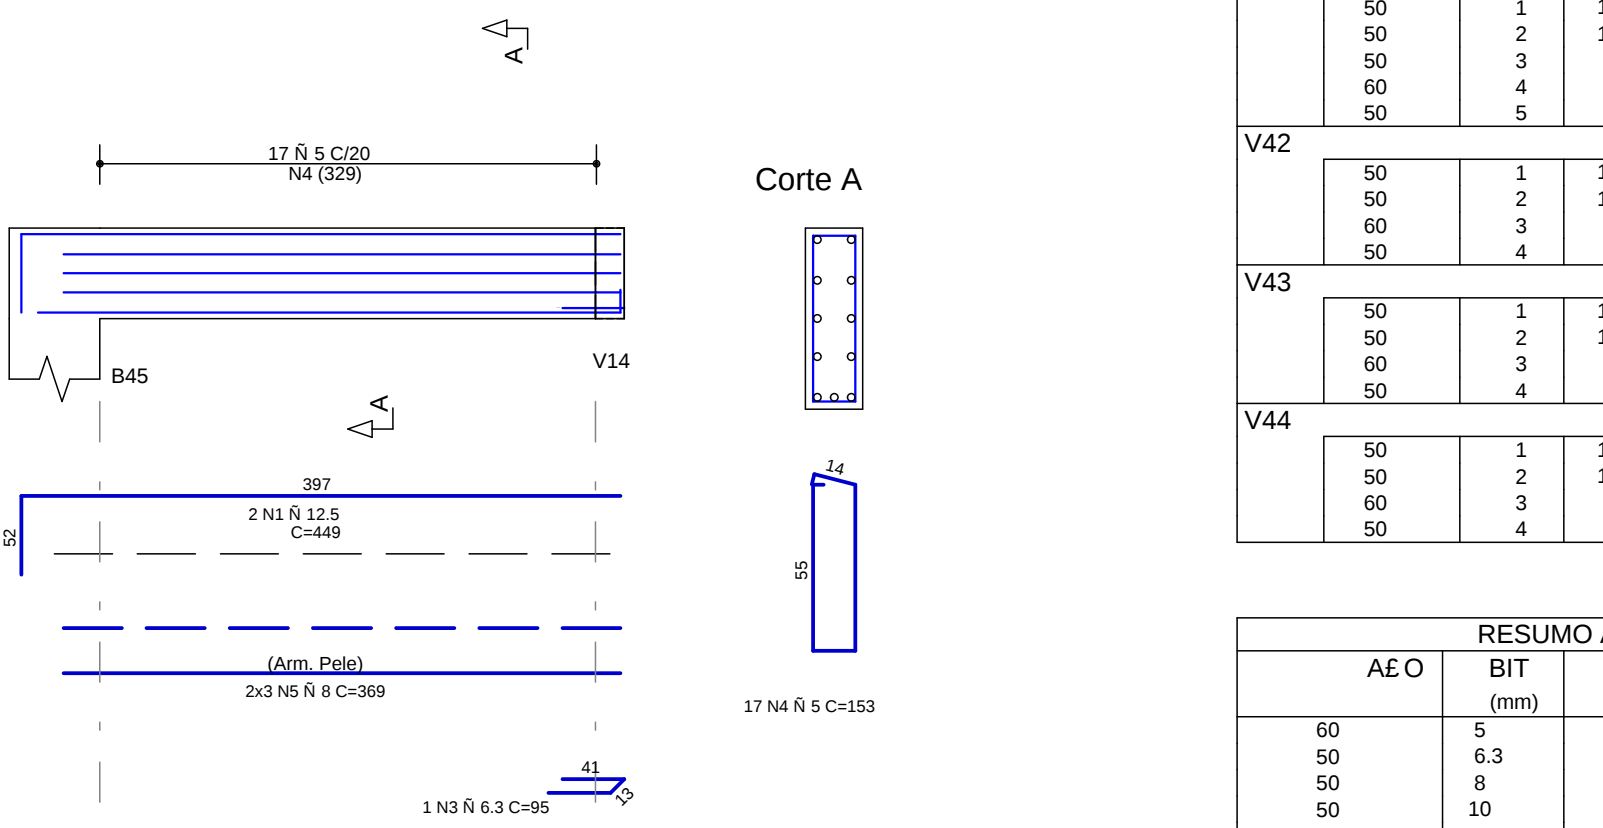

V37 14/50

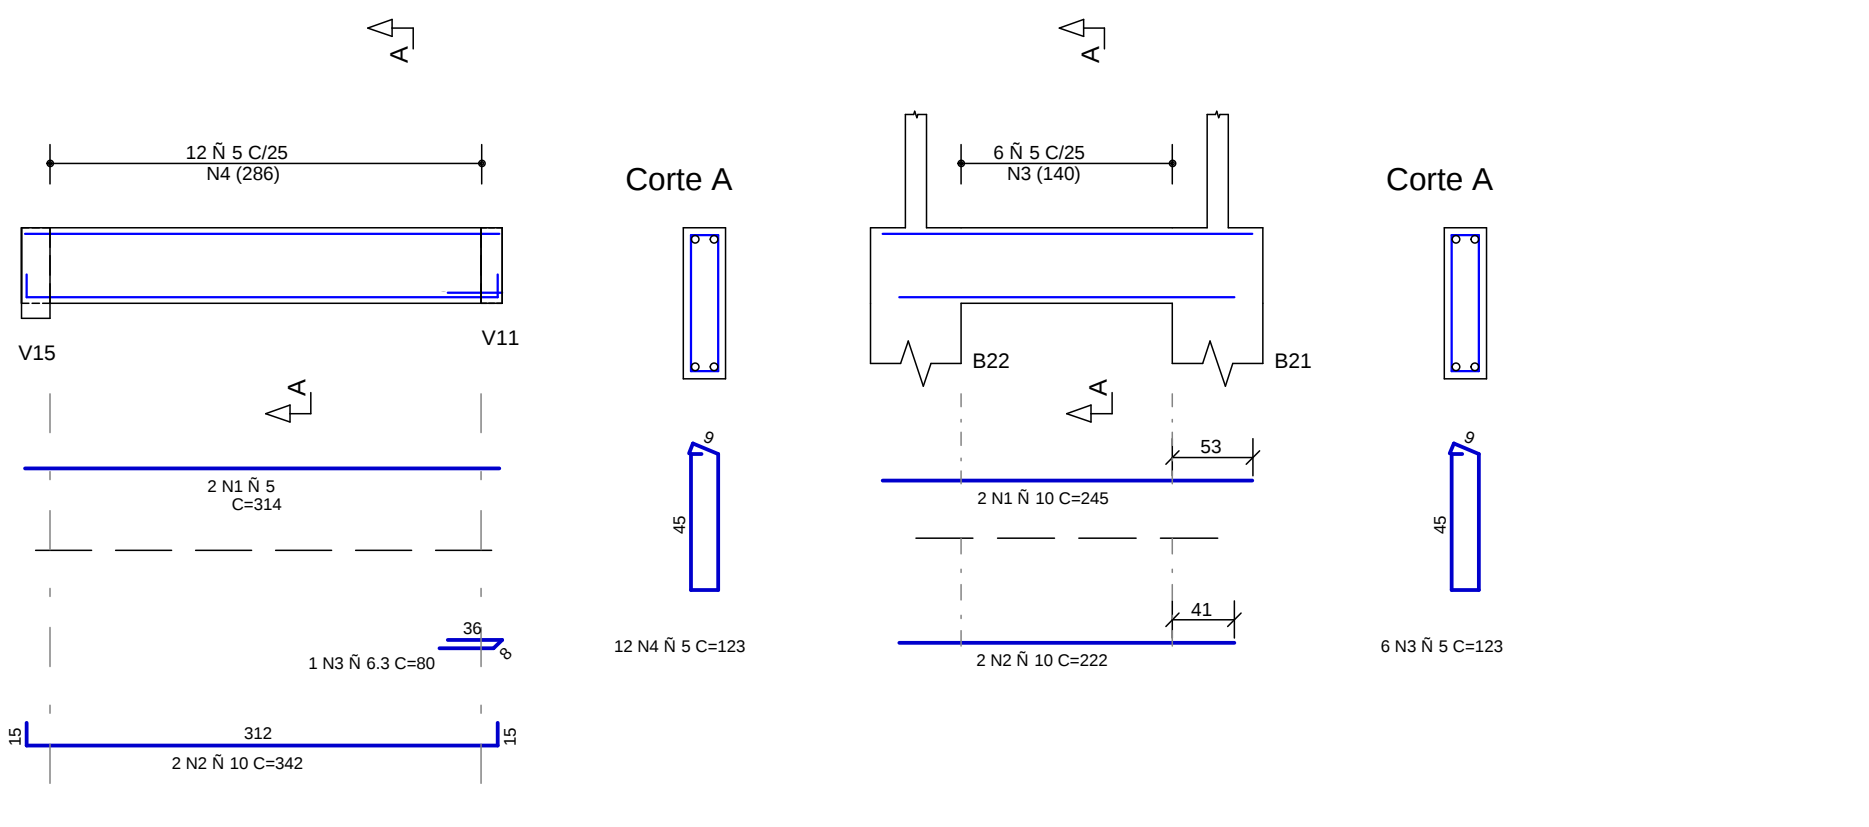

V33 14/50

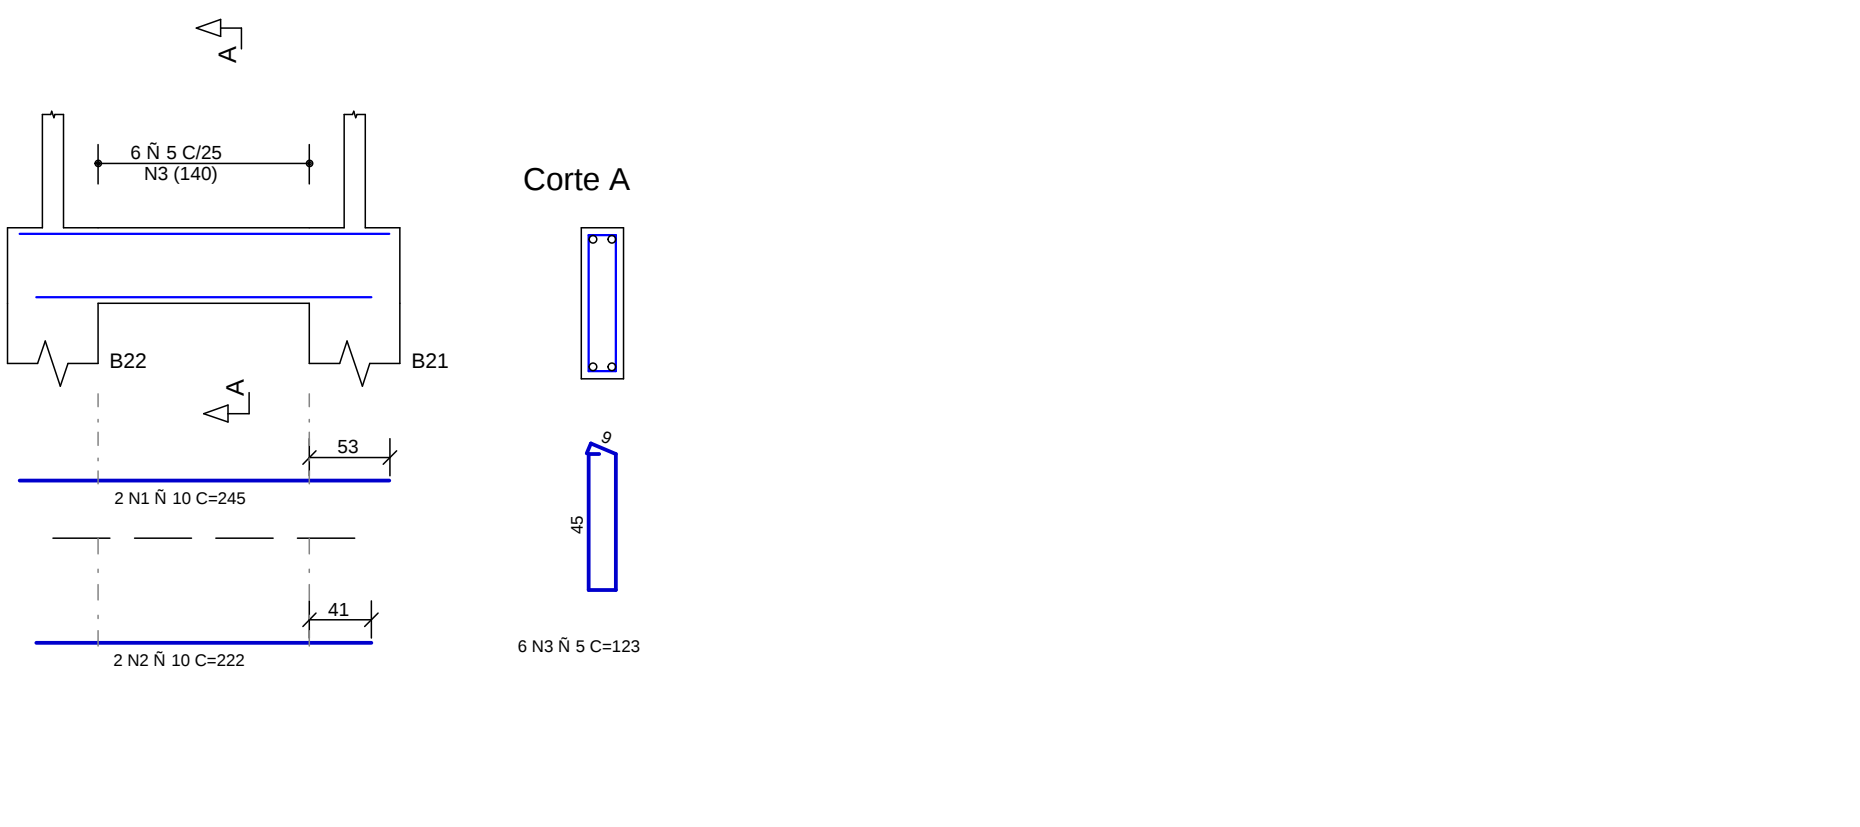

AE O	POS	BIT (mm)	QUANT	COMPRIMENTO (cm)	TOTAL
V25	50	1	8	2	457
	50	2	8	4	213
	60	3	5	16	103
V26	50	1	10	2	970
	50	2	10	2	615
	50	3	10	2	242
	60	4	5	27	123
V27	50	1	10	2	1015
	50	2	10	2	990
	60	3	5	18	103
V28	50	1	8	2	439
	50	2	8	2	420
	60	3	5	18	103
V29	50	1	10	2	673
	50	2	10	2	586
	60	3	5	23	123
V30	50	1	10	2	611
	50	2	10	2	586
	60	3	5	23	123
V31	50	1	10	2	1176
	50	2	10	2	790
	60	3	5	25	123
V32	50	1	10	2	245
	50	2	10	2	206
	60	3	5	6	123
V33	50	1	10	2	245
	50	2	10	2	222
	60	3	5	10	123
V34	50	1	10	2	351
	50	2	10	2	347
	60	3	5	10	123
V35	50	1	10	2	430
	50	2	10	2	407
	60	3	5	13	123
V36	50	1	10	2	308
	50	2	10	2	284
	60	3	5	8	123
V37	50	1	5	2	314
	50	2	10	2	342
	60	3	5	17	123
V38	50	1	12.5	2	670
	50	2	10	3	844
	60	3	5	36	153
V39	50	1	12.5	2	1195
	50	2	10	3	1169
	60	3	5	49	153
V40	50	1	12.5	2	1096
	50	2	10	3	1017
	60	3	5	42	153
V41	50	1	12.5	2	448
	50	2	10	3	404
	60	3	5	17	153
V42	50	1	12.5	2	415
	50	2	10	3	339
	60	3	5	13	153
V43	50	1	12.5	2	415
	50	2	10	3	339
	60	3	5	13	153
V44	50	1	12.5	2	415
	50	2	10	3	339
	60	3	5	13	153

AE O	BIT (mm)	COMPR (cm)	PESO (kg)
60	5	545	94
50	6.3	2	0
50	8	288	114
50	10	309	221
50	12.5	97	94
Peso Total	60	=	84 kg
Peso Total	50	=	429 kg

ANOTAÇÕES

SES SECRETARIA DE ESTADO DE SAÚDE

GOVERNO DE MATO GROSSO ESTADO DE TRANSFORMAÇÃO

TÍTULO: Rede de Fios - Escritório Regional de Saúde de Alta Floresta

TIPO DE OBRA: OBRA INSTITUCIONAL

LOCALIZAÇÃO: Av. Perimetral Rognão Silva, Lote LP 04-C, Centro - Alta Floresta - MT

PROPRIETÁRIO: Secretaria de Estado de Saúde / SES-MT

AUTOR DO PROJETO: FELIPE N. FERNANDES Engenheiro Civil - SES / MT CREA-MT: 017.008

RESP. TÉCNICO:

ASSUNTO: PROJETO ESTRUTURAL PLANTA DE ARMADURA DAS VIGAS DO PAVIMENTO BALDRAME

ARQUITETÔNICO FOLHA Nº 05/09 000

ESCALA: INDICADA

UNIDADE: INDICADA

REVISÃO: FELIPE

DATA: 12/07/2018