



COBERTURA
ESCALA 1:100

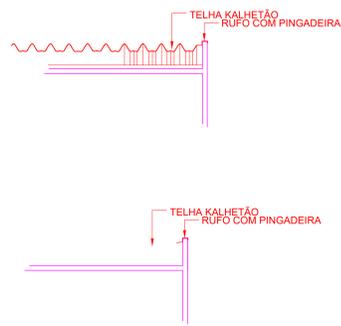

DETALHE COBERTURA

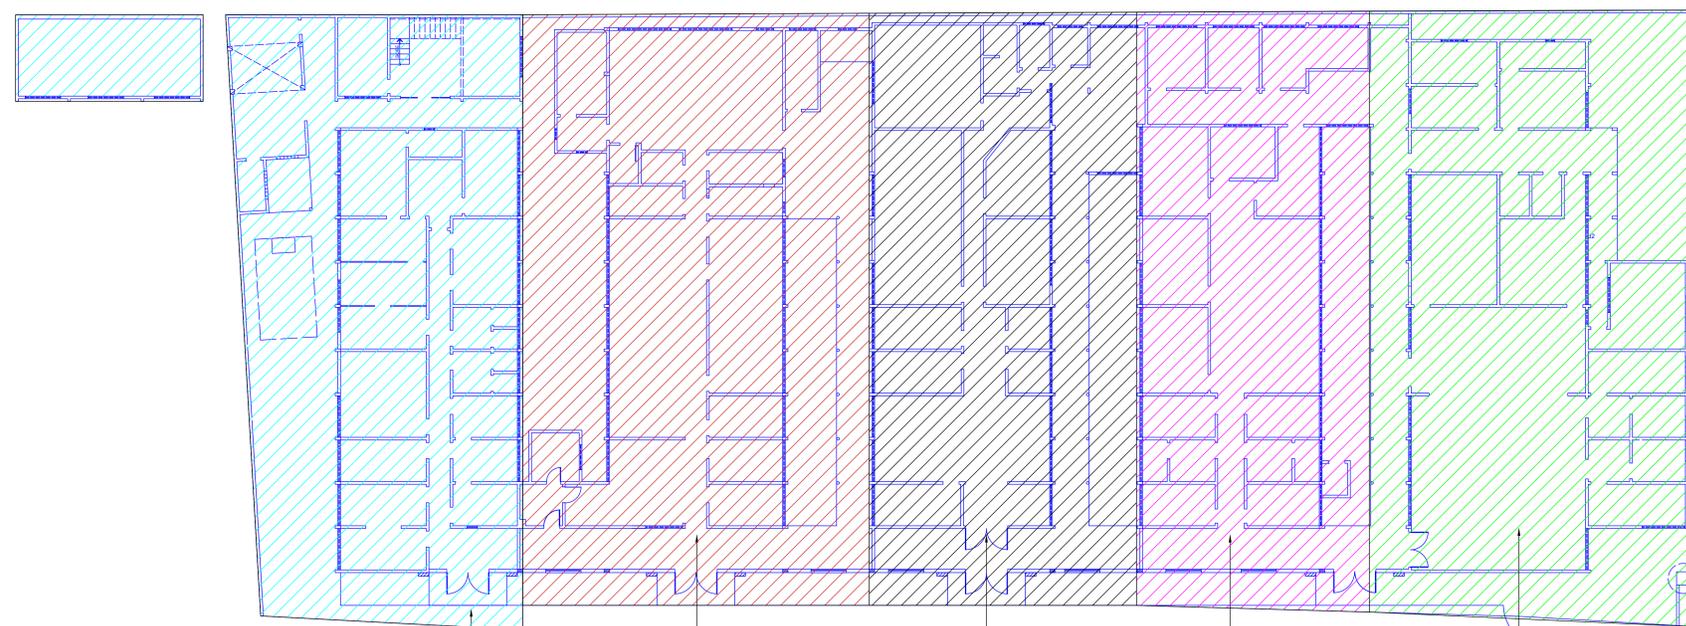

DIVISÃO DE BLOCOS

ANOTAÇÕES:

TÍTULO:	PROJETO ARQUITETÔNICO
TIPO DE OBRA:	REFORMA DE EDIFICAÇÃO PARA ABRIGAR A FARMÁCIA DE ALTO CUSTO CEOP E ESCRITÓRIO REGIONAL DE SAÚDE DE CUIABÁ
LOCALIZAÇÃO:	RUA JOAQUIM MURTINHO, 1556, CENTRO SUL, CUIABÁ MT
PROPRIETÁRIO:	GOVERNO DO ESTADO DE MATO GROSSO
AUTOR DO PROJETO:	DAIVISON FERNANDO MORAES G. DE ARRUDA Arquiteto e Urbanista CAUIABR002-3
RESP. TÉCNICO:	
ASSUNTO:	ARQUITETÔNICO FOLHA N°
ESCALA:	INDICADA
UNIDADE:	METRO
DATA:	AGOSTO/2018
ÁREA DO TERRENO:	6.688,80
ÁREA CONSTRUÍDA:	2.056,24
ÁREA PERMEÁVEL:	-

06/07