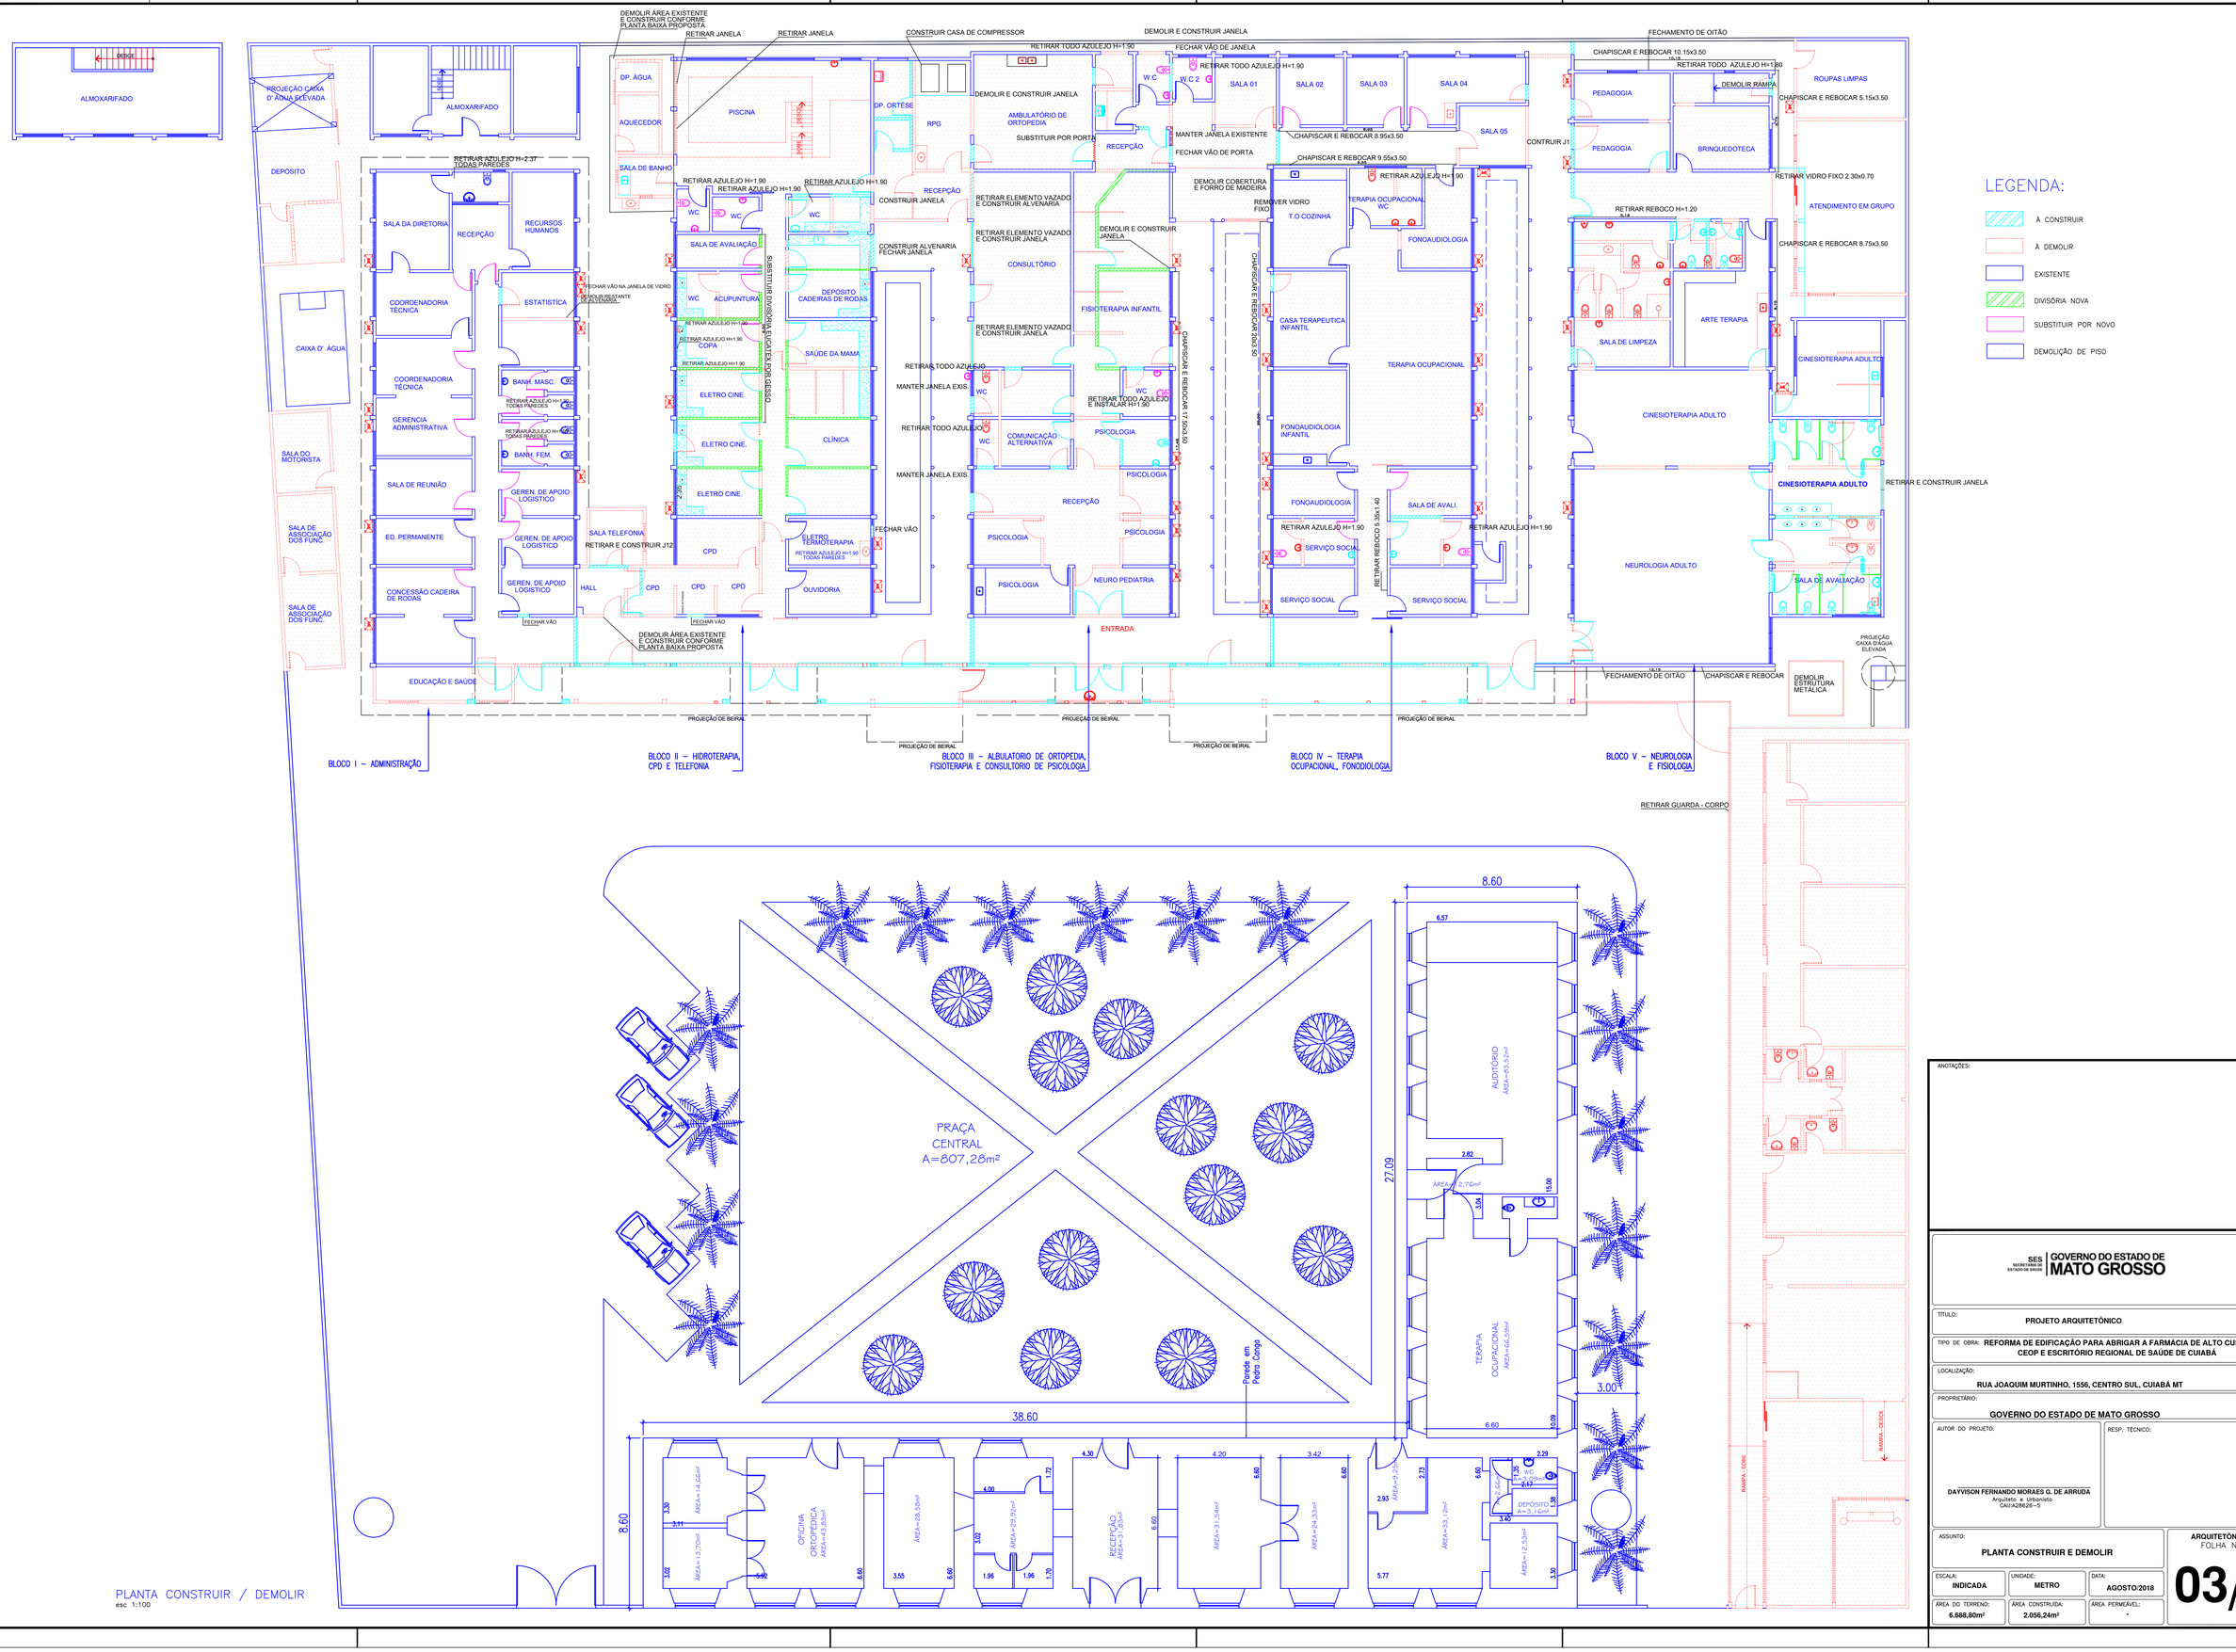

PLANTA CONSTRUIR / DEMOLIR
esc 1:100

ANOTAÇÕES:

SES SECRETARIA DE ESTADO DE SAÚDE | GOVERNO DO ESTADO DE MATO GROSSO

TÍTULO: PROJETO ARQUITETÔNICO

TIPO DE OBRA: REFORMA DE EDIFICAÇÃO PARA ABRIGAR A FARMÁCIA DE ALTO CUSTO CEOP E ESCRITÓRIO REGIONAL DE SAÚDE DE CUIABÁ

LOCALIZAÇÃO: RUA JOAQUIM MURTINHO, 1556, CENTRO SUL, CUIABÁ MT

PROPRIETÁRIO: GOVERNO DO ESTADO DE MATO GROSSO

AUTOR DO PROJETO: DAYVISON FERNANDO MORAES G. DE ARRUDA
Arquiteto e Urbanista
CAU/A28626-5

RESP. TÉCNICO:

ASSUNTO: PLANTA CONSTRUIR E DEMOLIR

ARQUITETÔNICO
FOLHA Nº 03/07

ESCALA:	UNIDADE:	DATA:
INDICADA	METRO	AGOSTO/2018

ÁREA DO TERRENO:	ÁREA CONSTRUÍDA:	ÁREA PERMEÁVEL:
6.688,80m²	2.056,24m²	-