




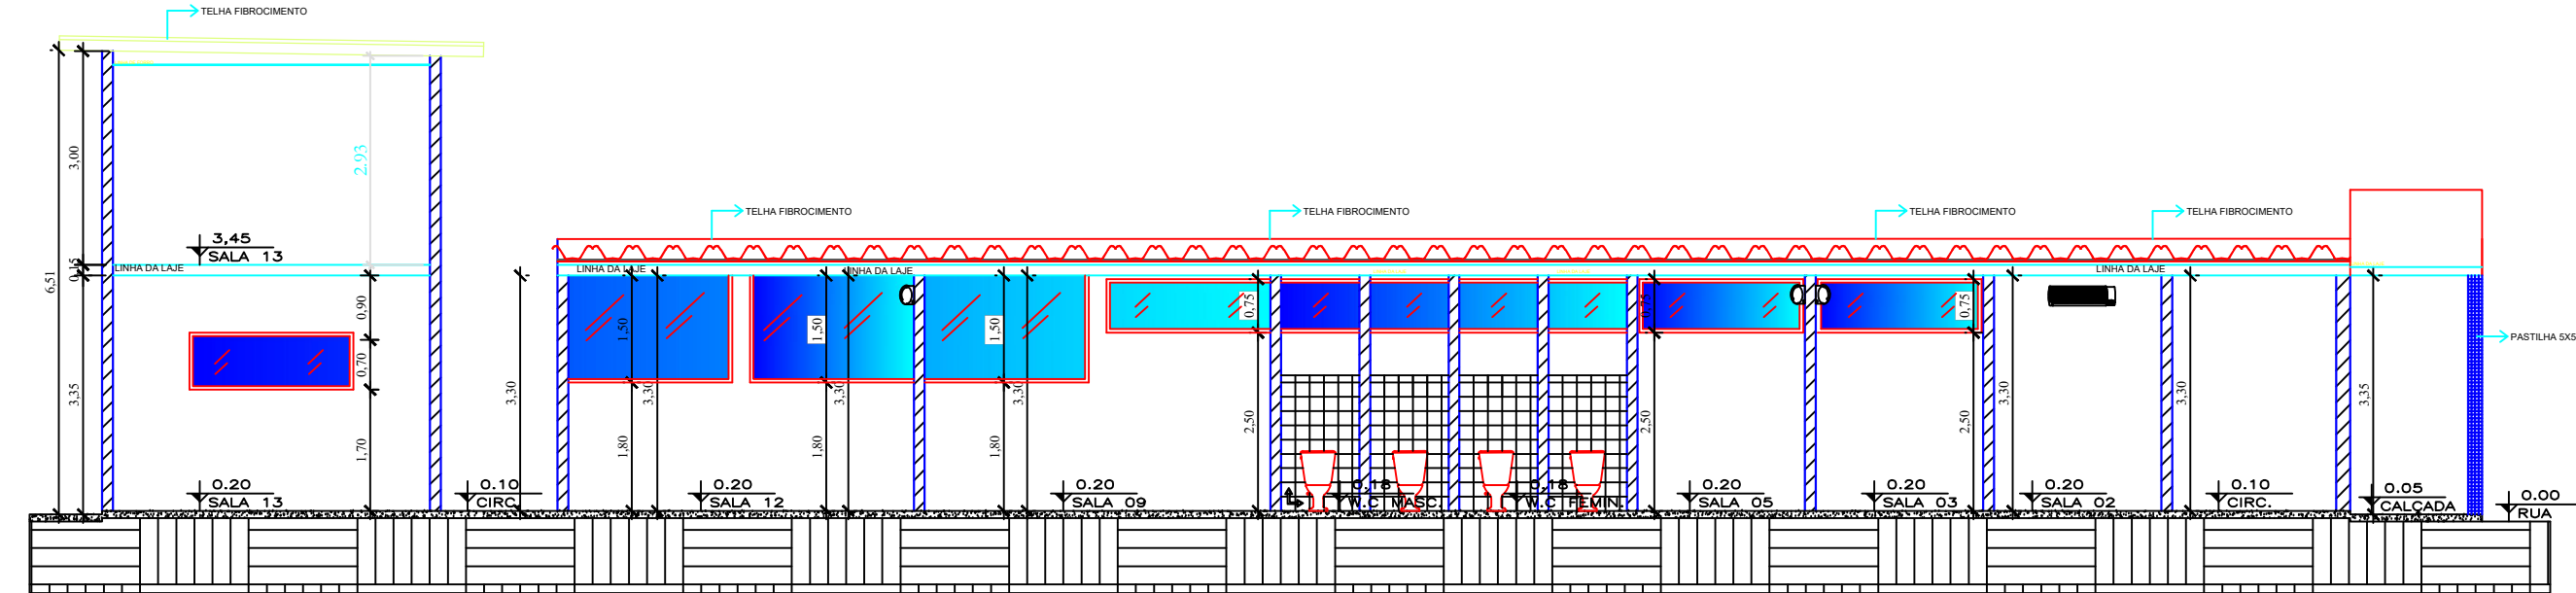


CORTE AA
esc 1:100
BLOCO I

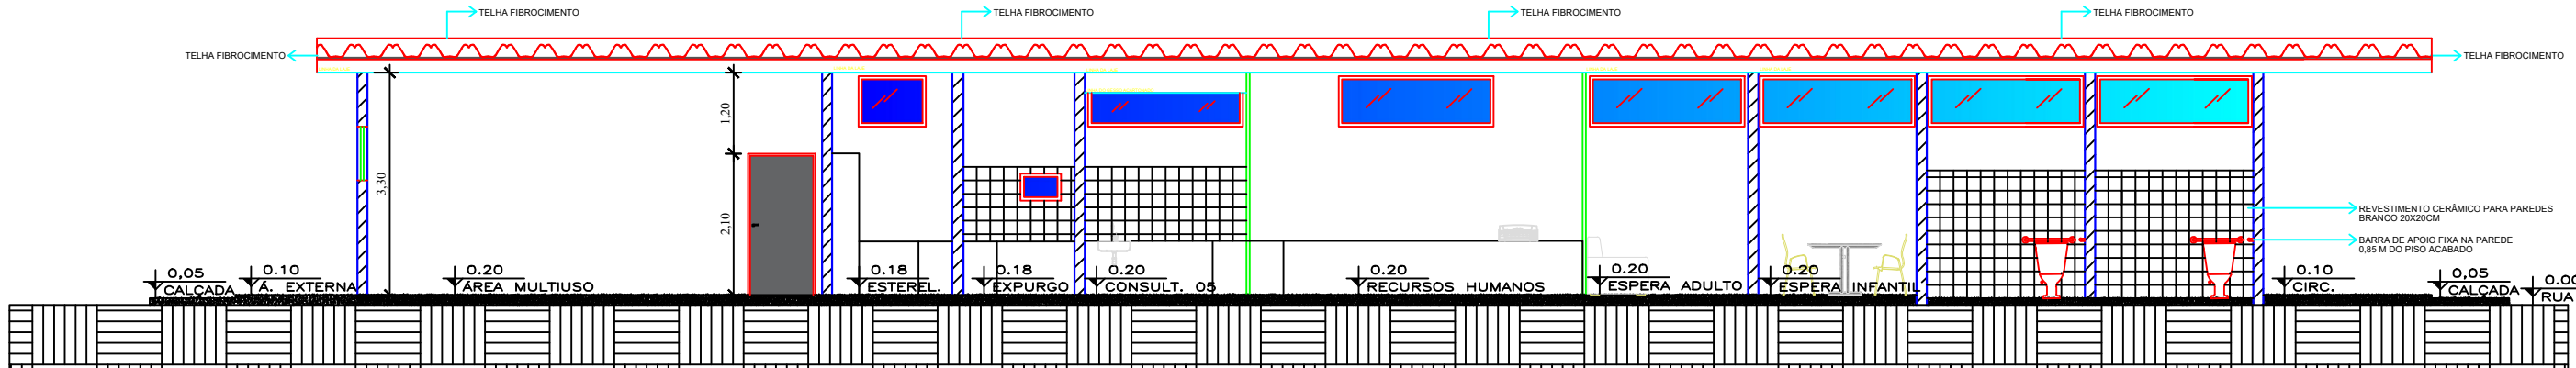


CORTE BB
esc 1:100
BLOCO II - ODONTOLÓGIA

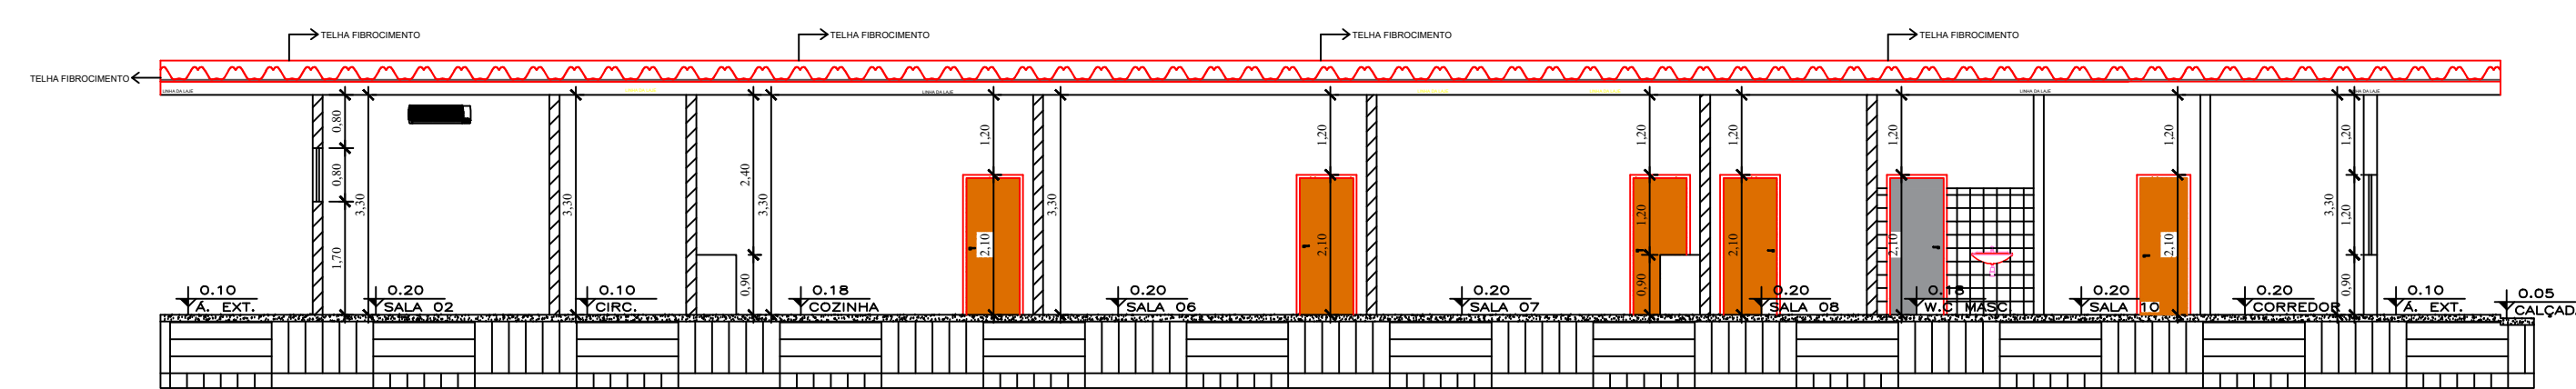


CORTE DD
esc 1:100
BLOCO III - ESCRITÓRIO REGIONAL

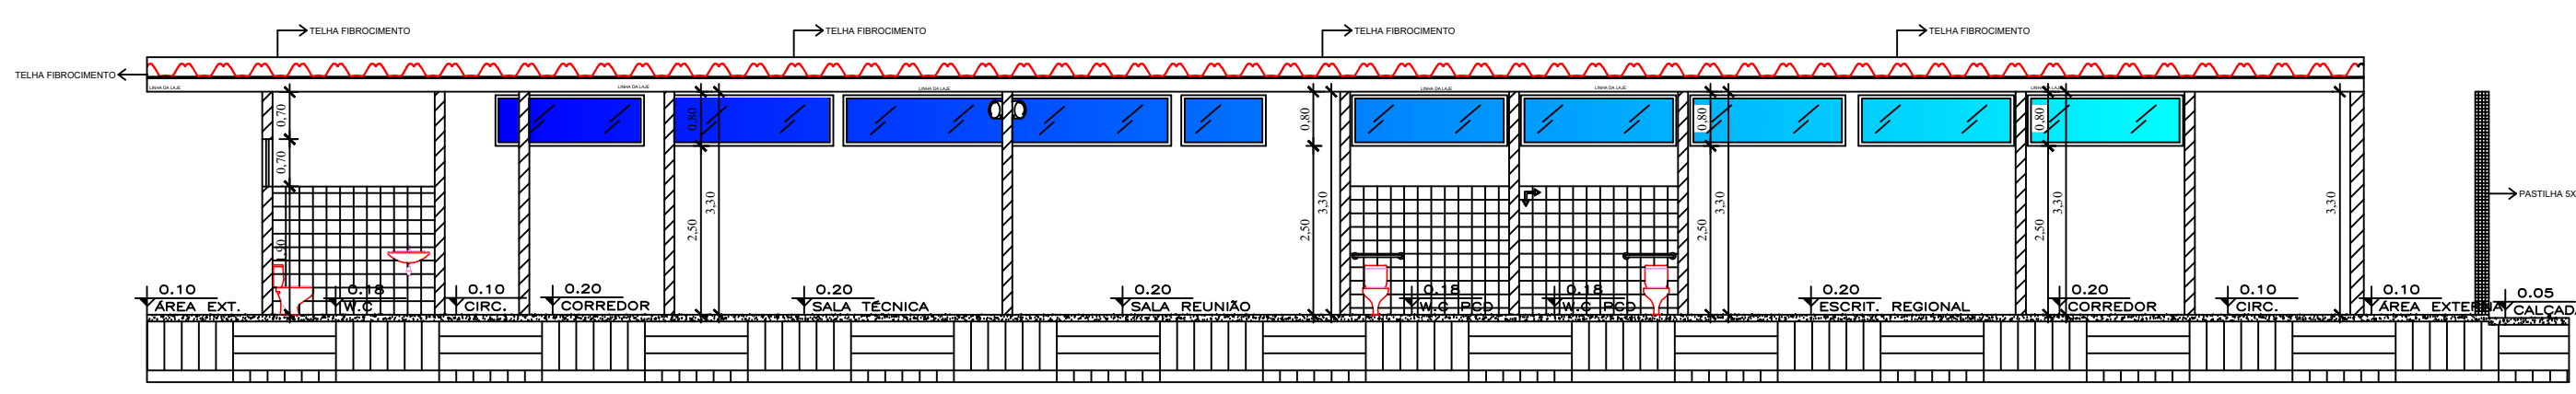


CORTE CC
esc 1:100
BLOCO III - ESCRITÓRIO REGIONAL

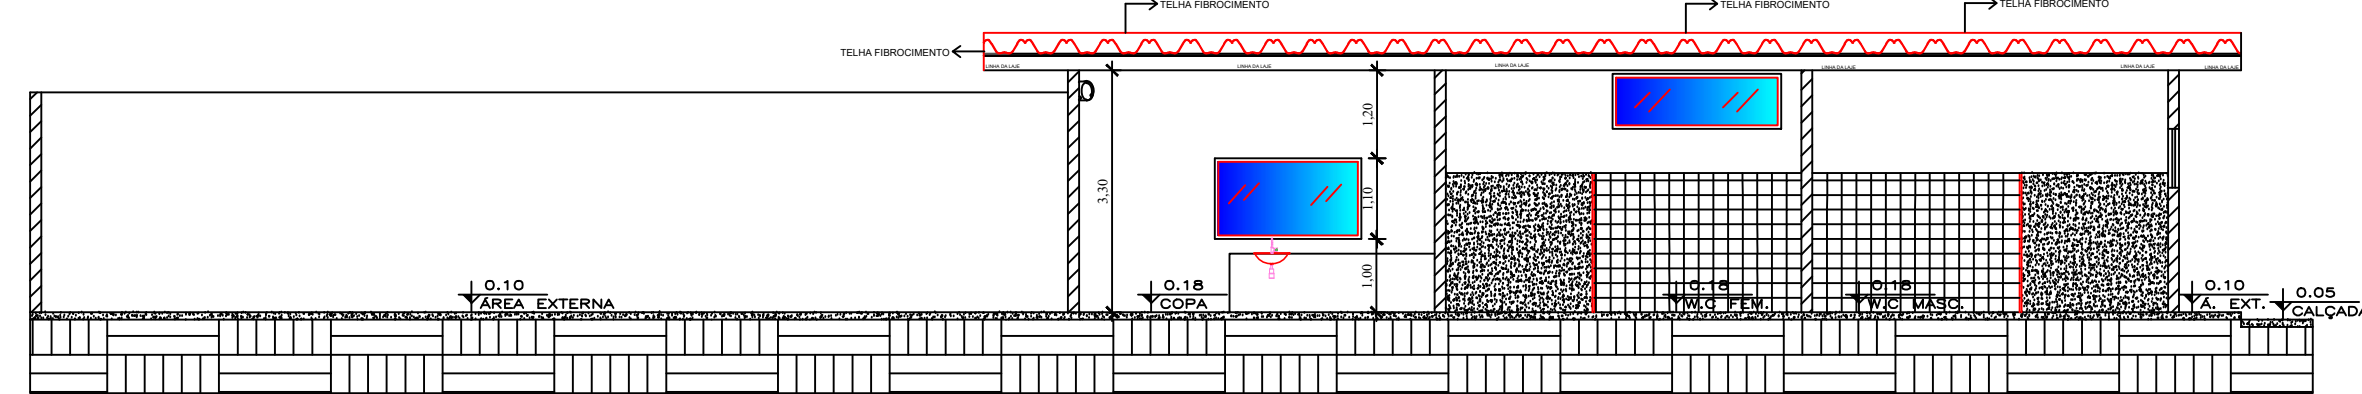

CORTE EE
esc 1:100
BLOCO IV - ESCRITÓRIO REGIONAL




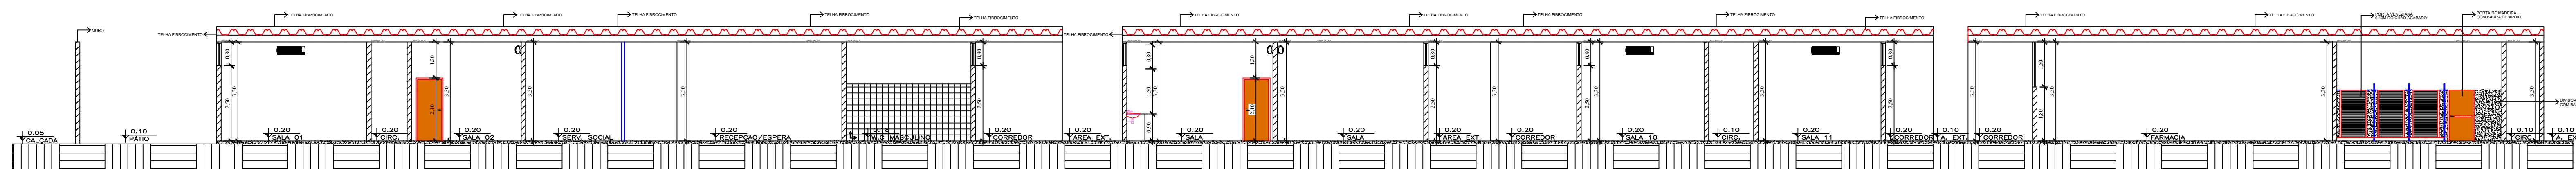


CORTE FF
esc 1:100

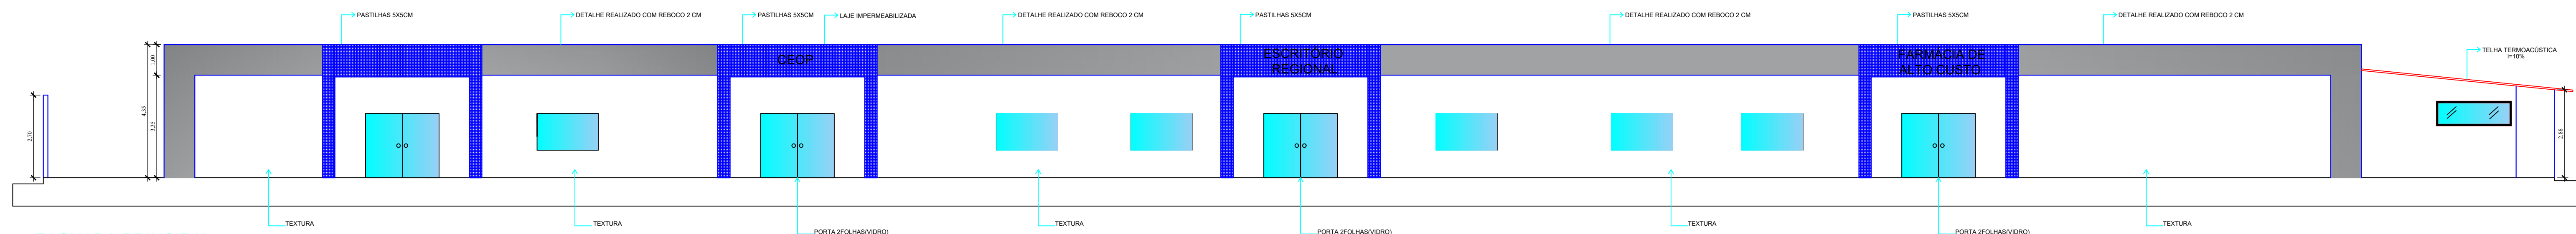


FACHADA PRINCIPAL
esc 1:100


PORTAS

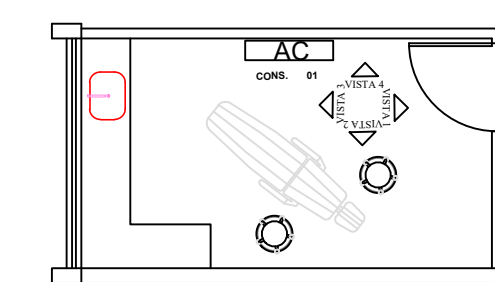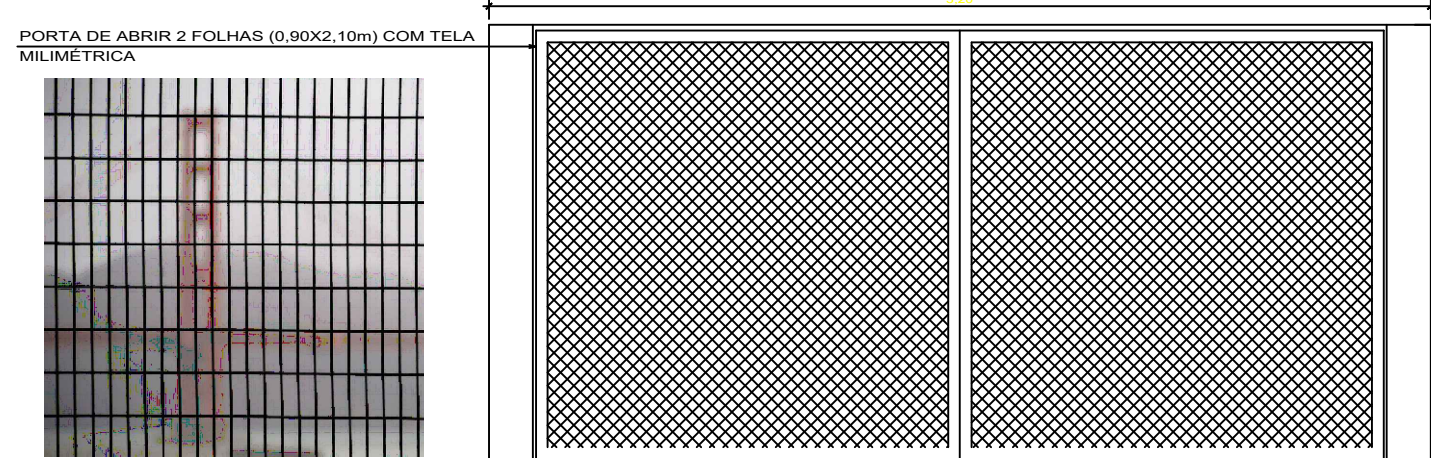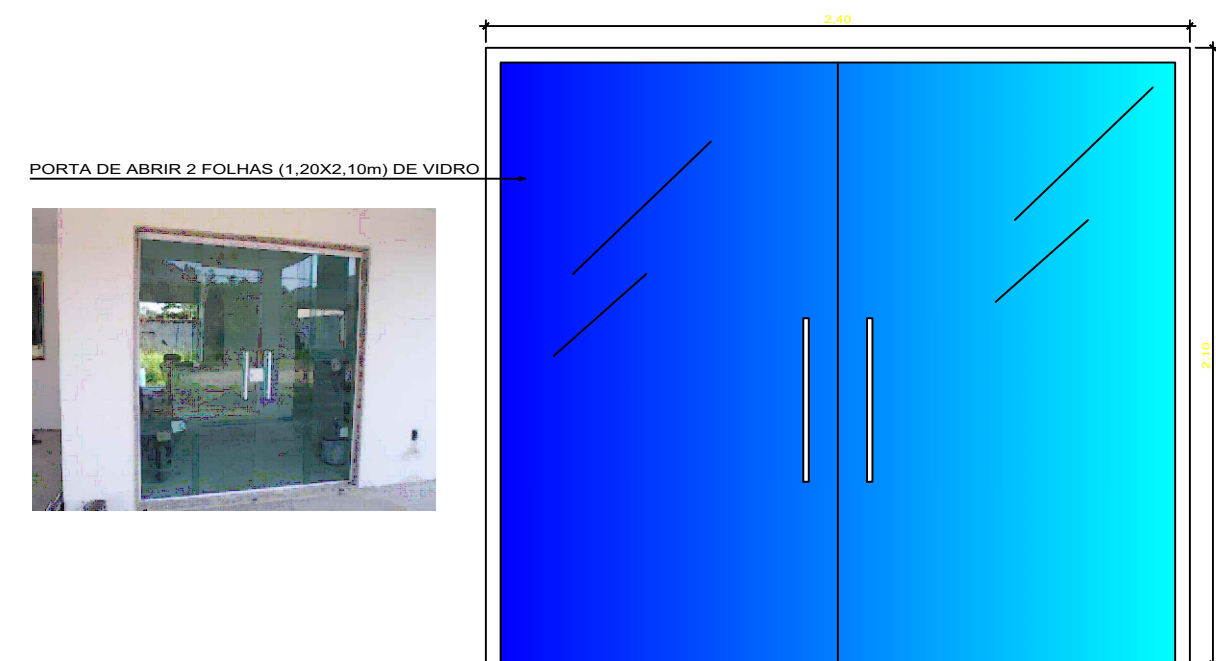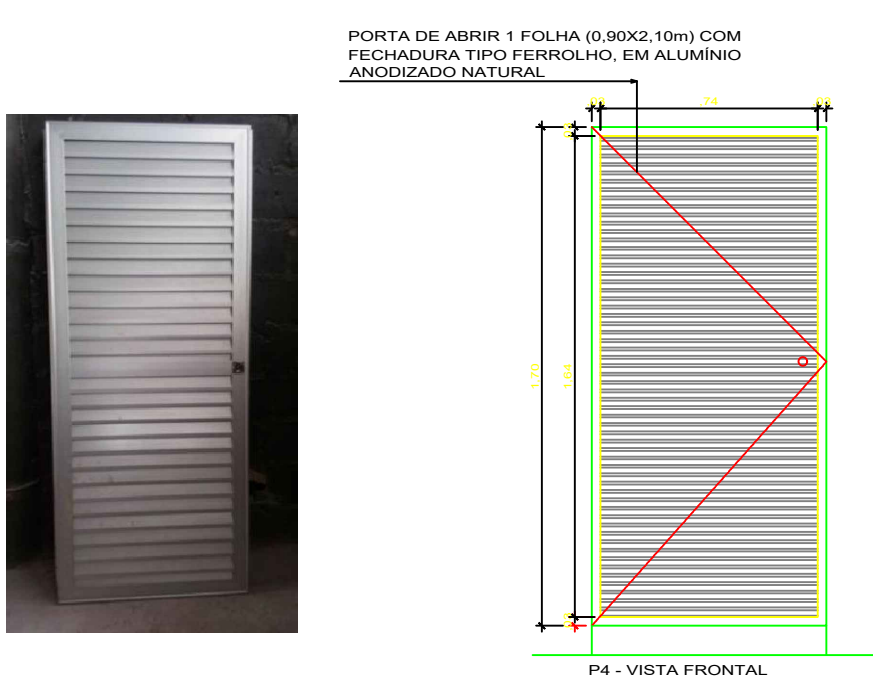


PLANTA CONSULTÓRIO TIPO
esc 1:75

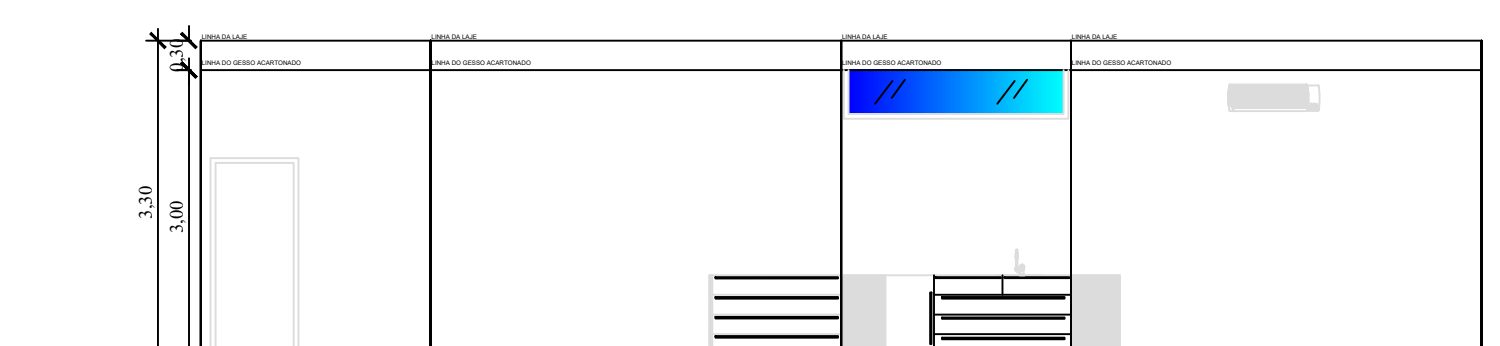



VISTAS CONSULTÓRIO TIPO
esc 1:75

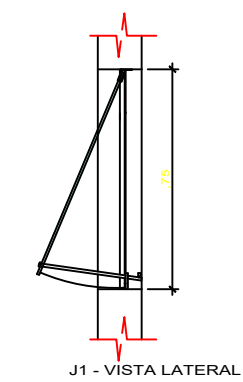



J1 - VISTA LATERAL

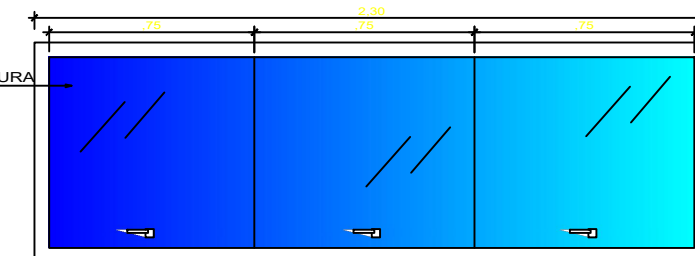



J1 - VISTA FRONTAL

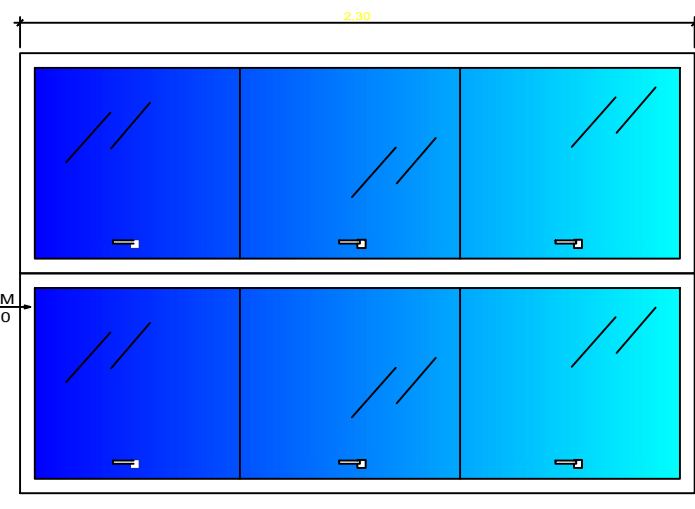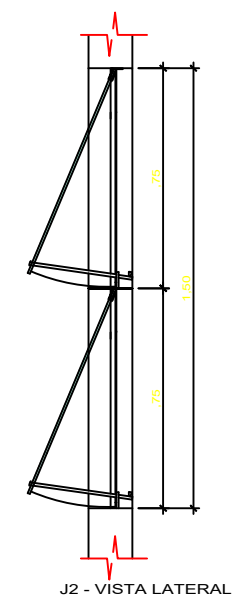

J2 - VISTA FRONTAL

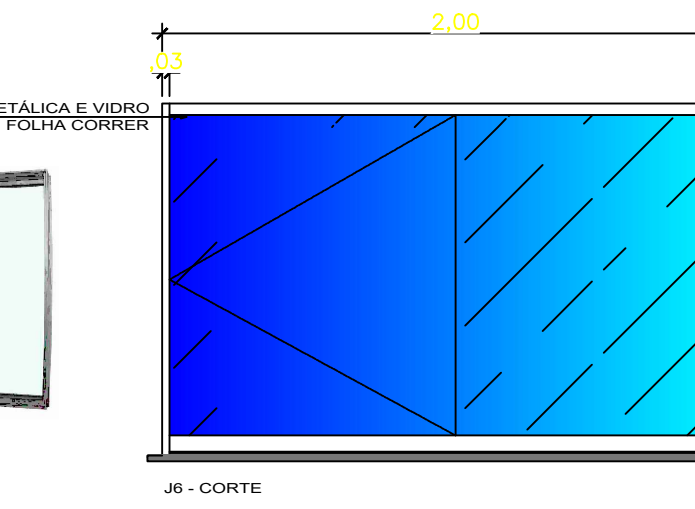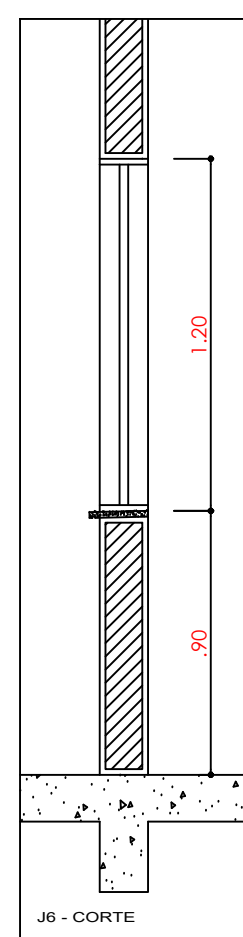

J6 - CORTE

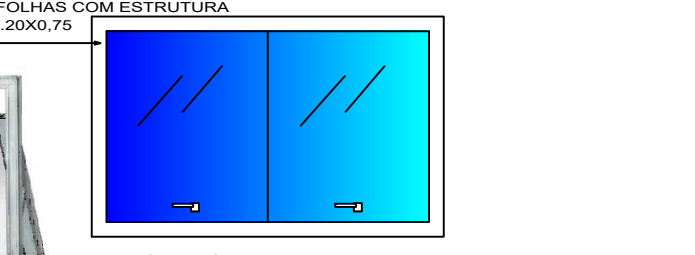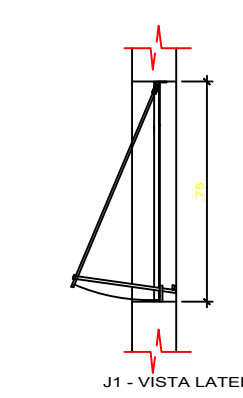

J4 - VISTA FRONTAL

GOVERNO DO ESTADO DE MATO GROSSO

TÍTULO: PROJETO ARQUITETÔNICO

TIPO DE OBRA: REFORMA DE EDIFICAÇÃO PARA ABRIGAR A FARMÁCIA DE ALTO CUSTO CEOP E ESCRITÓRIO REGIONAL DE SAÚDE DE CUIABÁ

LOCALIZAÇÃO: RUA JOAQUIM MURTINHO, 1556, CENTRO NORTE - CUIABÁ, MT CEP: 78020-830

PROPRIETÁRIO: Governo do Estado de Mato Grosso

AUTOR DO PROJETO:

DAIVISON FERNANDO MORAES G. DE ARRUDA

Arquiteto e Urbanista

CUIABÁ/MT-5

ASSUNTO:

CORTES, FACHADA E DETALHES

ESCALA:

INDICADA

ÁREA DO TERRENO:

6.688,80m²

UNIDADE:

METRO

ÁREA CONSTRUÍDA:

2.056,24m²

ÁREA PERMEÁVEL:

-

DATA:

AGOSTO/2018

ARQUITETÔNICO

FOLHA N°

05/07