
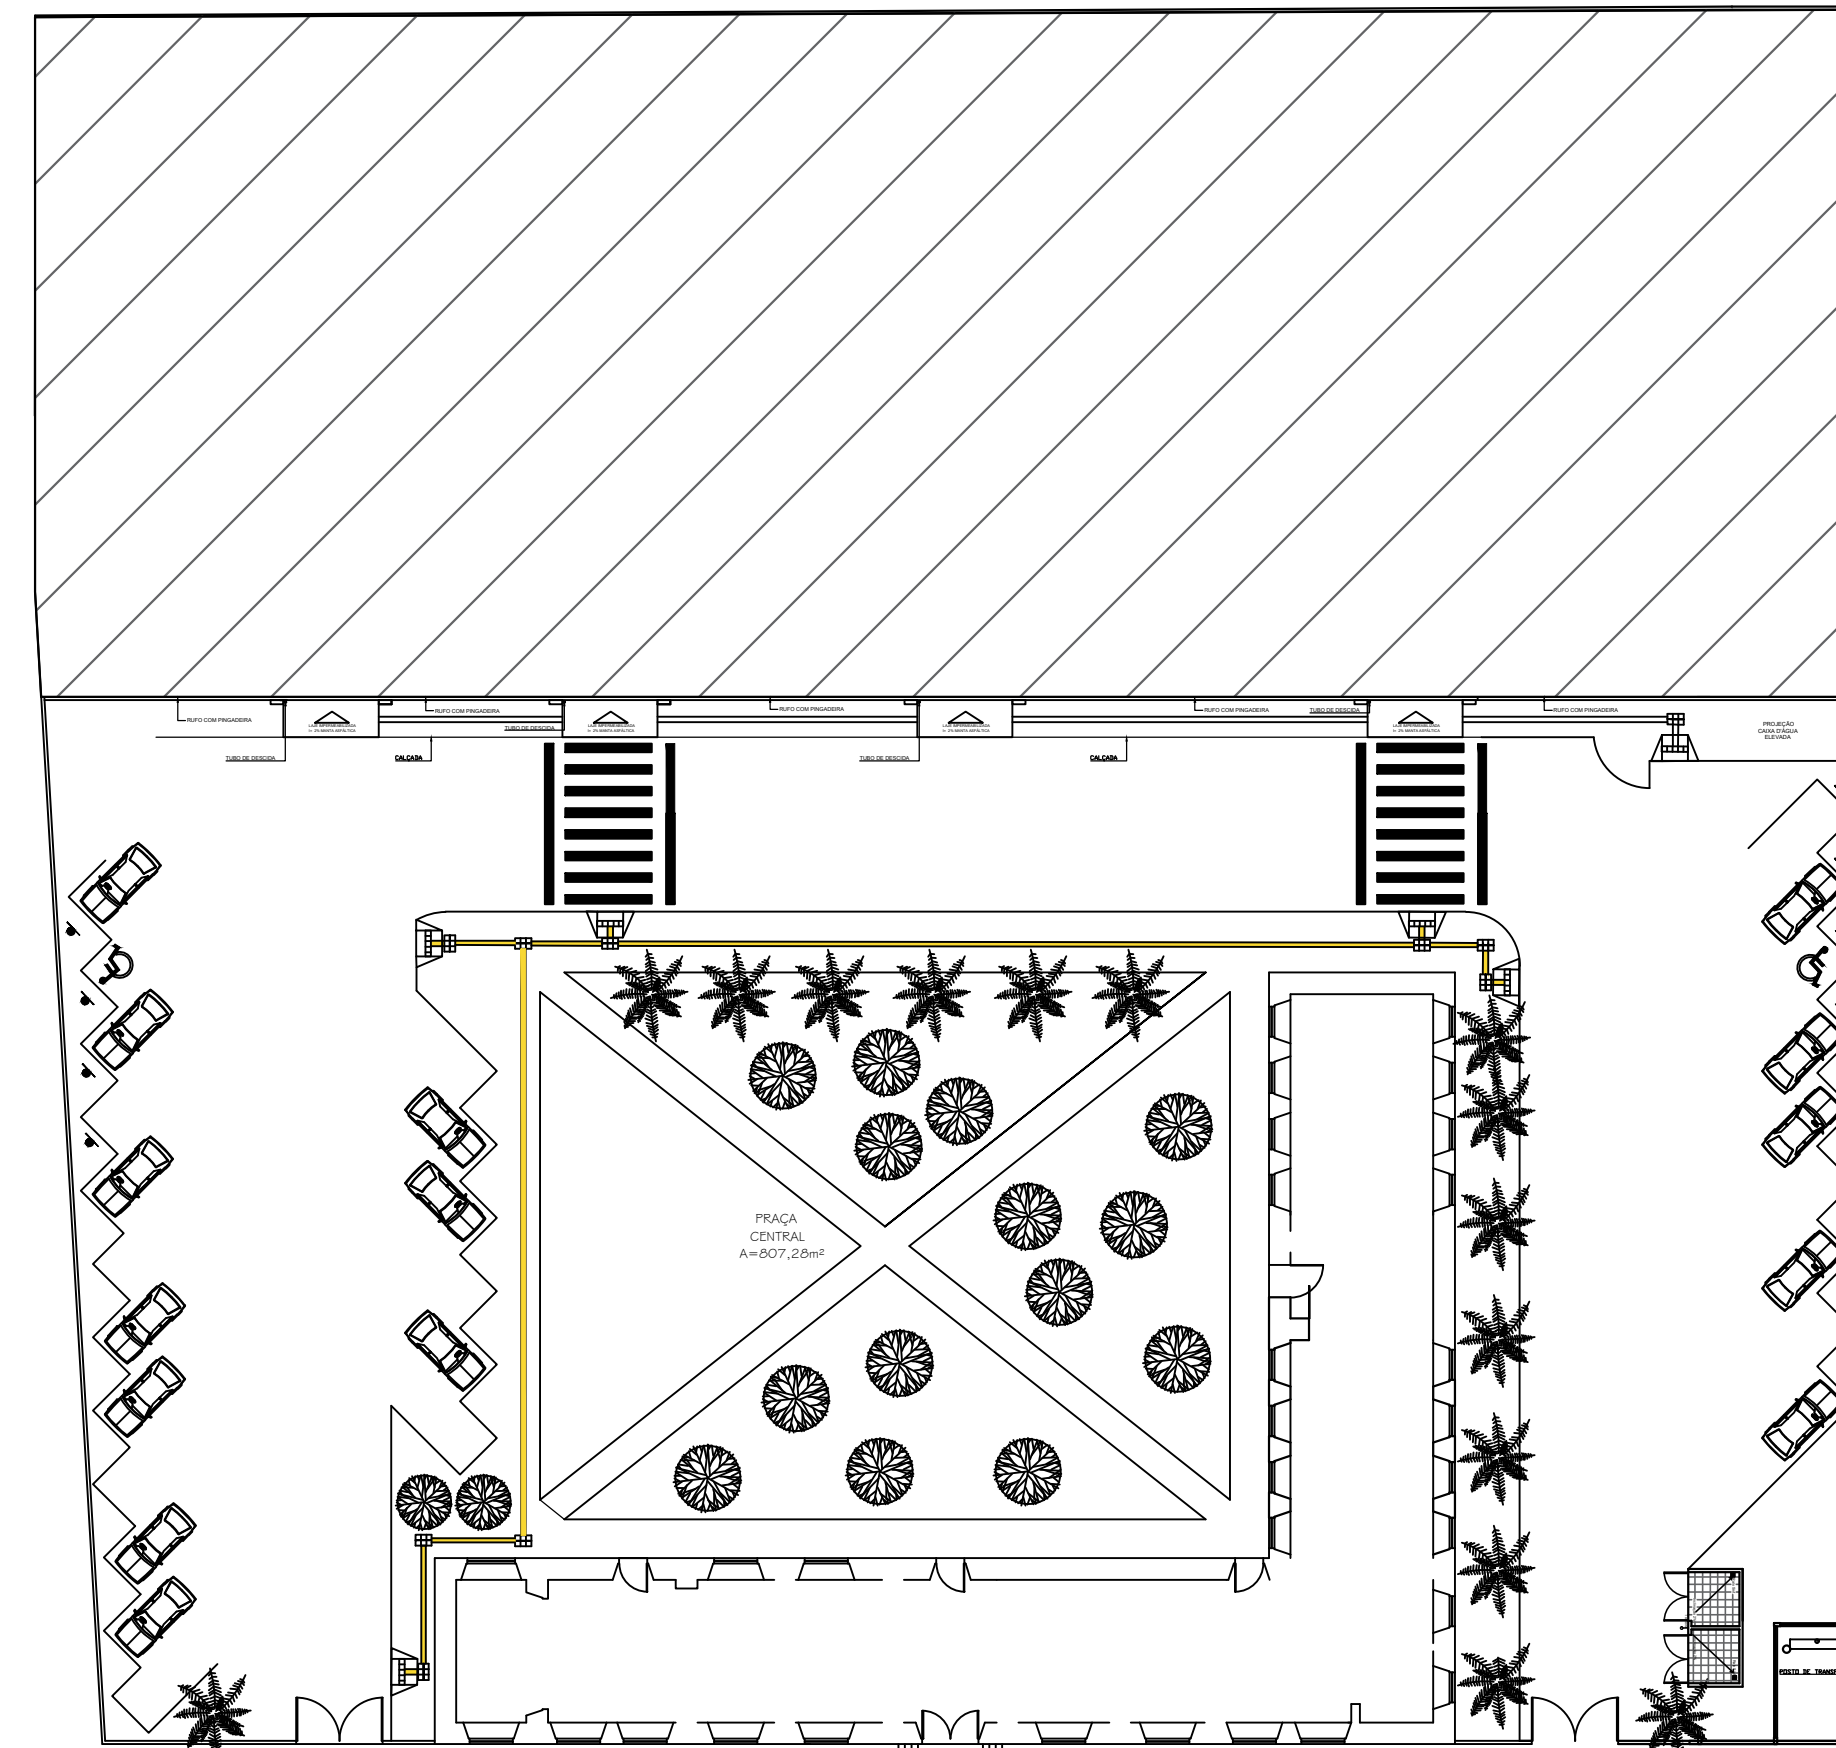
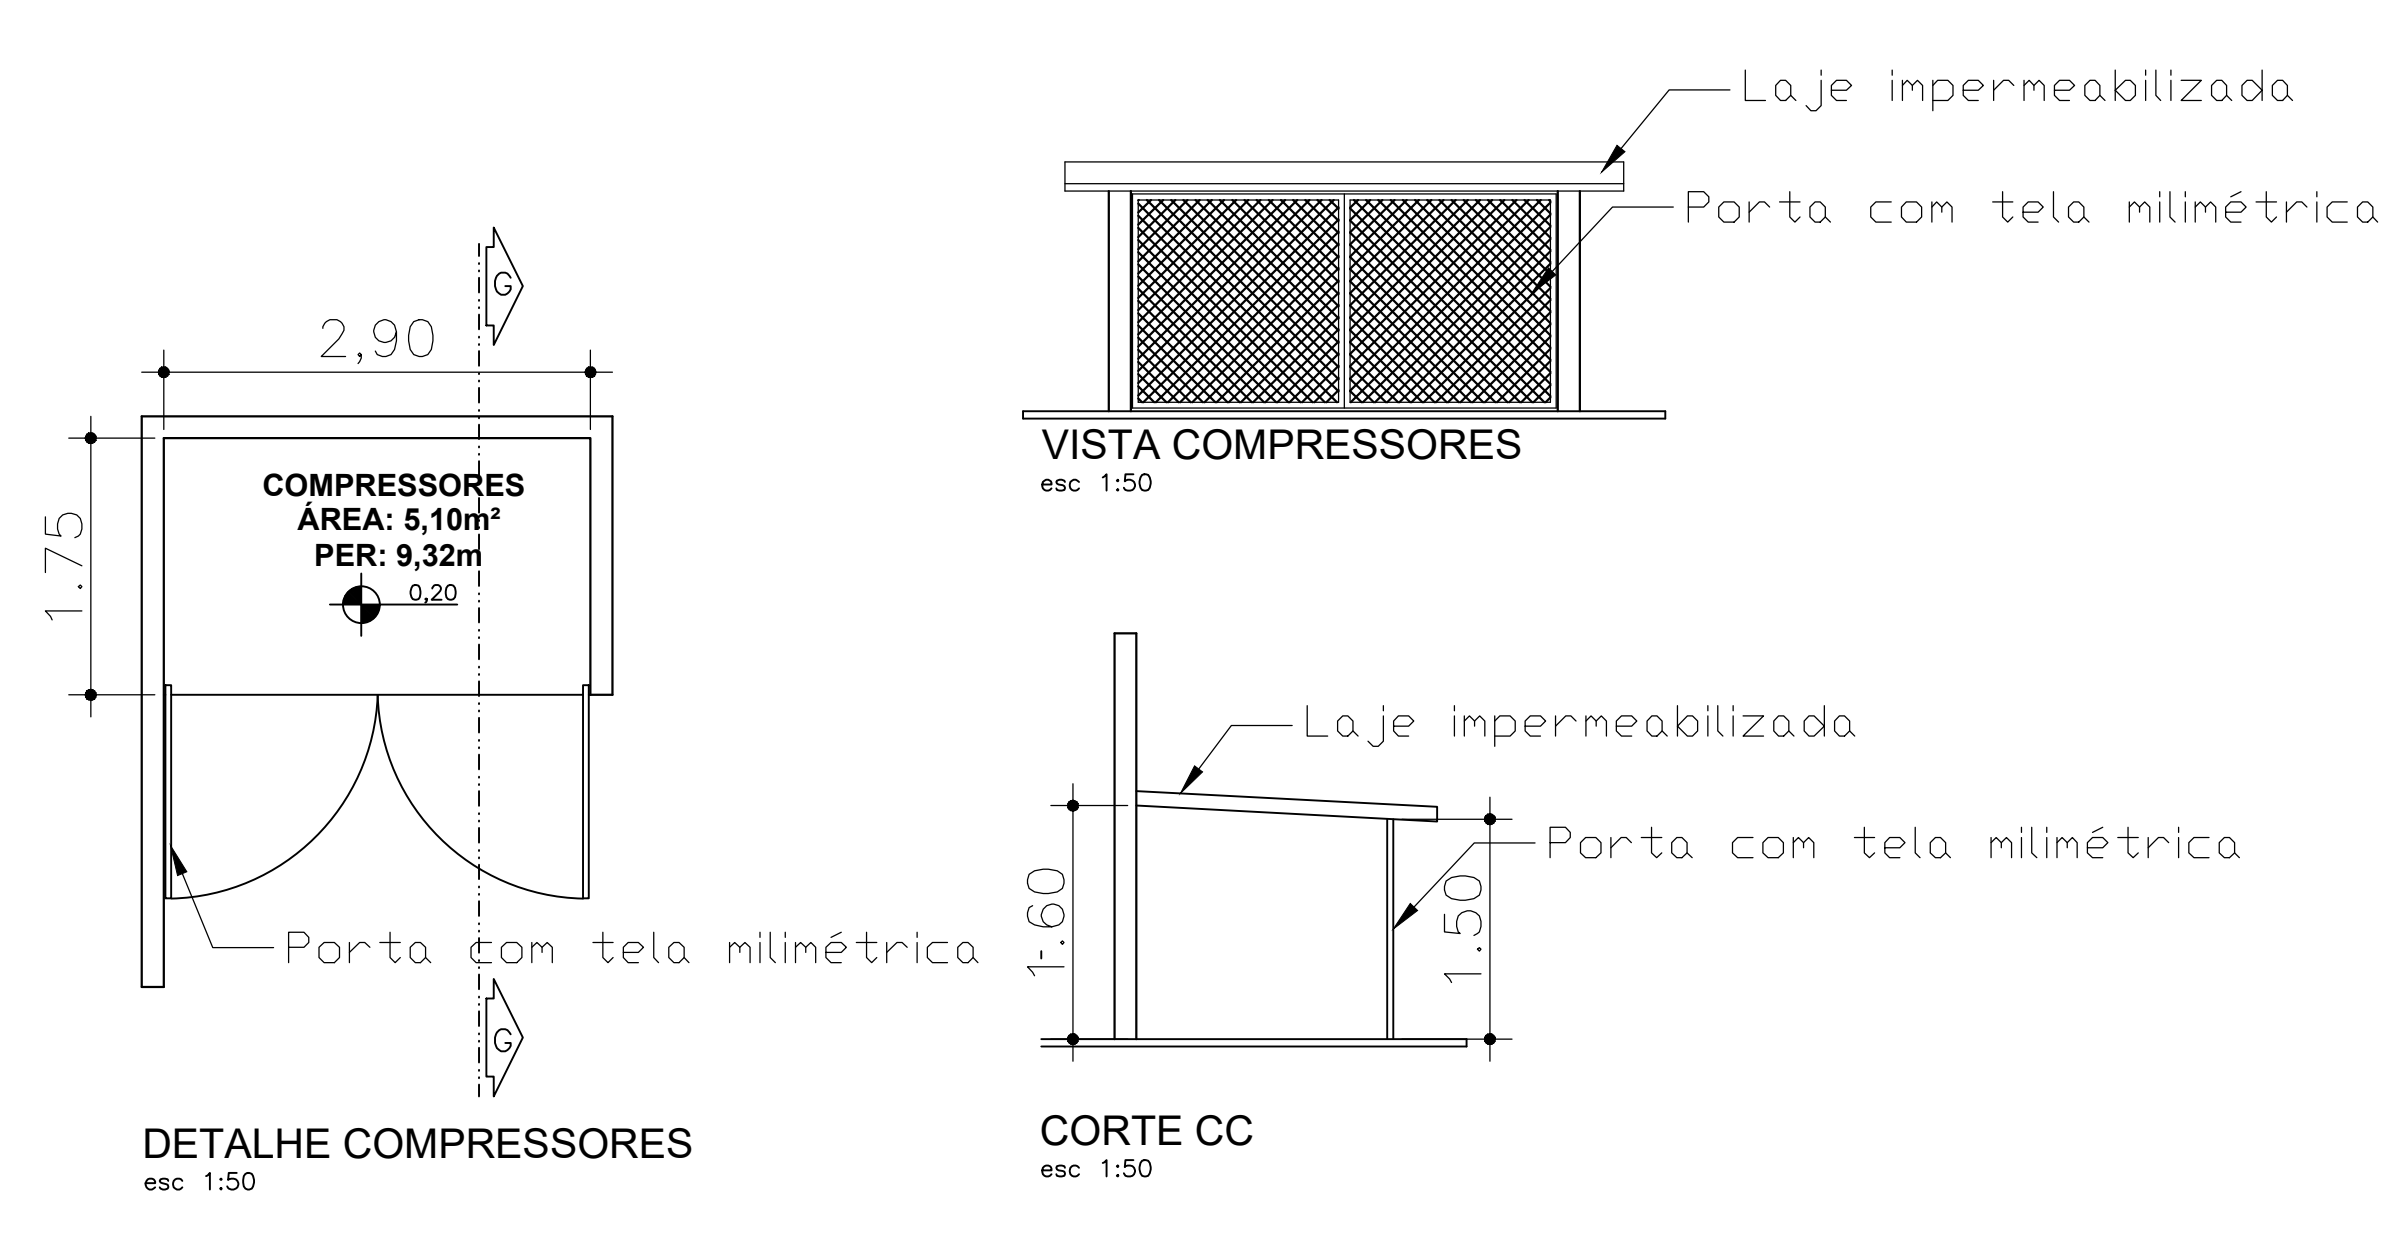


QUADRO DE ESQUADRIAS (ANELAS METÁLICAS)					
CÓD	LARG	ALT	PEIT	QDE	TIPO
J1	2.30	0.75	2.50	S1	METÁLICA MAXIMAR C/ VIDRO
J2	2.30	1.50	1.80	S1	METÁLICA MAXIMAR C/ VIDRO
J3	1.75	0.75	2.50	O1	METÁLICA MAXIMAR C/ VIDRO
J4	1.20	0.75	2.50	O3	METÁLICA MAXIMAR C/ VIDRO
J5	2.30	2.25	1.10	O8	METÁLICA MAXIMAR C/ VIDRO
J6	2.00	1.20	0.90	O6	CORRER METÁLICO
J7	1.50	1.00	1.10	O1	CORRER METÁLICO
J8	0.60	0.40	1.70	O2	BASCULANTE
J9	2.10	1.20	0.90	O1	CORRER METÁLICO
J10	2.35	0.80	1.70	O2	CORRER METÁLICO
J11	1.40	0.70	1.90	O3	CORRER METÁLICO
J12	2.00	1.10	1.00	O8	CORRER METÁLICO
J13	3.00	0.80	1.70	O2	CORRER METÁLICO
J14	1.00	0.80	1.70	O2	CORRER METÁLICO
J15	2.30	0.80	1.70	O6	MAXIMAR METÁLICO
J17	1.50	1.20	0.80	O1	CORRER METÁLICO
J19	0.70	0.70	1.40	O1	MAXIMAR BASCULANTE

QUADRO DE ESQUADRIAS					
CÓD	LARG	ALT	QDE	TIPO	MATERIAL
P1	0.80	2.10	03	ABRE-1 FOLHA	MADEIRA
P2	0.90	2.10	02	ABRE-1 FOLHA	MADEIRA
P3	2.40	2.10	05	ABRE-2 FOLHAS	VIDRO
P4	0.90	1.70	10	ABRE-1 FOLHA	ALUMÍNIO VENEZIANA
P5	1.20	2.10	02	CORRER	MADEIRA
P6	0.90	2.10	14	ABRE-1 FOLHA	ALUMÍNIO LISO
P7	2.00	2.10	01	ABRE-2 FOLHAS	VIDRO
P8	0.80	2.10	02	ABRE-1 FOLHA	ACO
P9	0.90	2.10	6	ABRE-1 FOLHA	MADEIRA C/ BARRA DE APOIO
P10	1.50	2.10	01	CORRER	MADEIRA
P11	2.90	1.50	01	ABRIR DUAS FOLHAS	PORTÃO COM GRADE
P12	2.25	2.20	01	ABRIR DUAS FOLHAS	PORTÃO COM GRADE

LEGENDA DE MATERIAIS:

- [A] PISO: GRANILITE
- [B] PISO: CIMENTADO
- △ PAREDE: TINTA ACRÍLICA
- △ PAREDE: AZULEJO ATÉ h:1,90
REstante TINTA ACRÍLICA
- ① TETO: LAJE COM PINTURA
- ② TETO: PVC
- ③ TETO: TELHA APARENTE

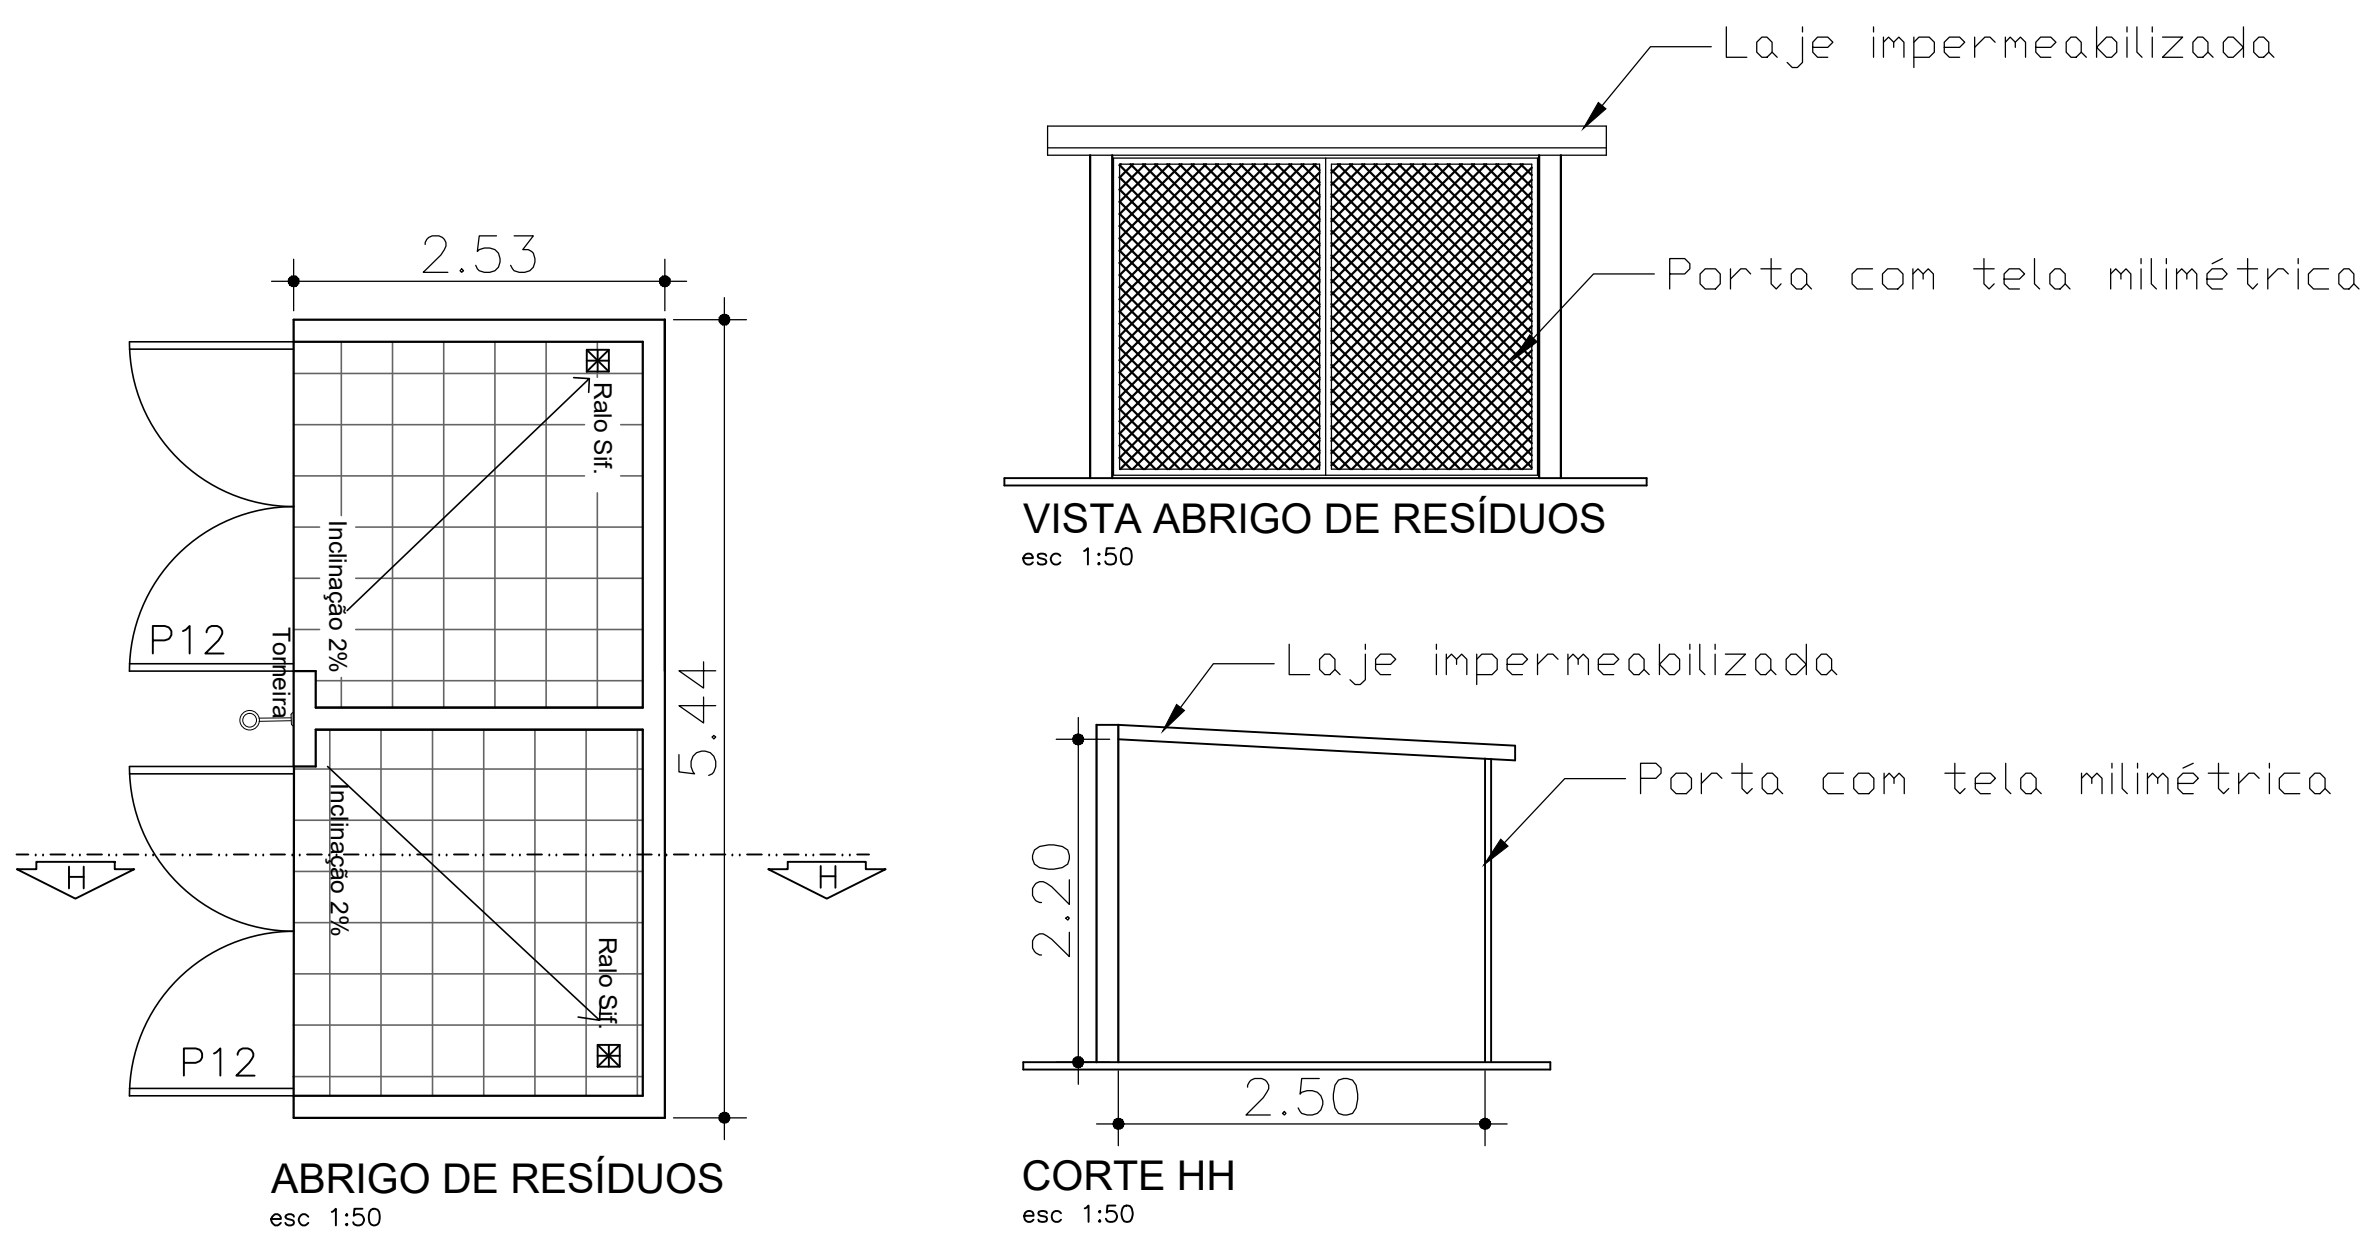

PLANTA CHAVE

ANOTAÇÕES:		
SES GOVERNO DO ESTADO DE MATO GROSSO SECRETARIA DE ESTADO DE SAÚDE		
TÍTULO: PROJETO ARQUITETÔNICO		
TIPO DE OBRA: REFORMA DE EDIFICAÇÃO PARA ABRIGAR A FARMÁCIA DE ALTO CUSTO CEOP E ESCRITÓRIO REGIONAL DE SAÚDE DE CUIABÁ		
LOCALIZAÇÃO: RUA JOAQUIM MURTINHO, 1555, CENTRO NORTE - CUIABÁ, MT CEP: 78020-830		
PROPRIETÁRIO: Governo do Estado de Mato Grosso		
AUTOR DO PROJETO: DAYVISON FERNANDO MORAES G. DE ARRUDA Arquiteto R. Unificado CAU-08626-3	RESP. TÉCNICO:	
ASSUNTO: PLANTA BAIXA TÉCNICA - PROPOSTA DETALHAMENTO ABRIGO DE LIXO/COMPRESSORES		ARQUITETÔNICO FOLHA Nº
ESCALA: INDICADA	UNIDADE: METRO	DATA: AGOSTO/2018
ÁREA DO TERRENO: 6.688,80m²	ÁREA CONSTRUÍDA: 2.056,24m²	ÁREA PERMEÁVEL: -
04/07		