
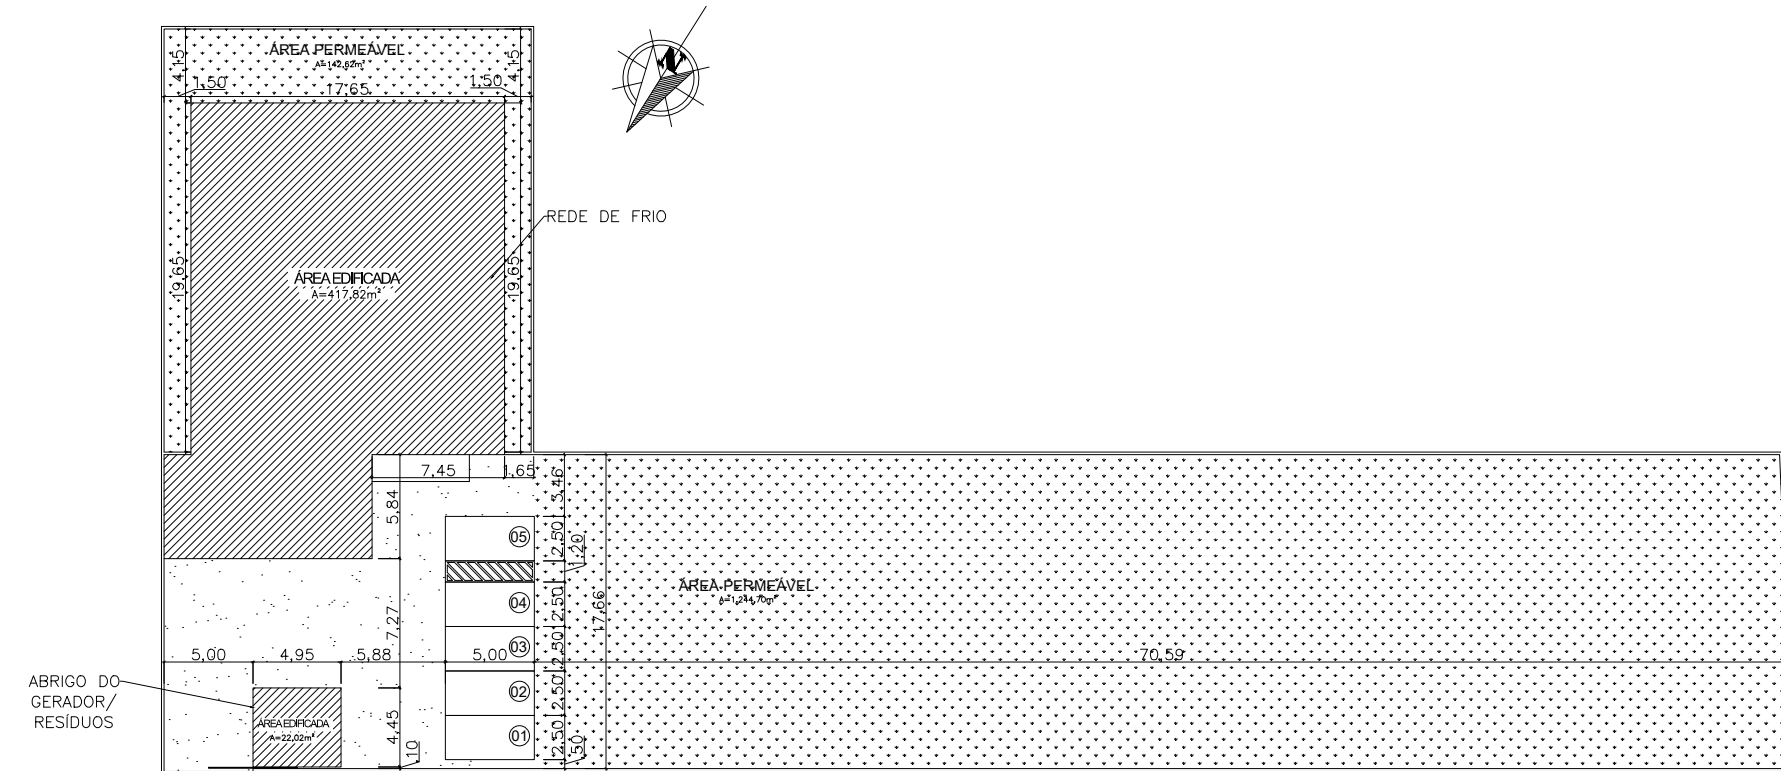
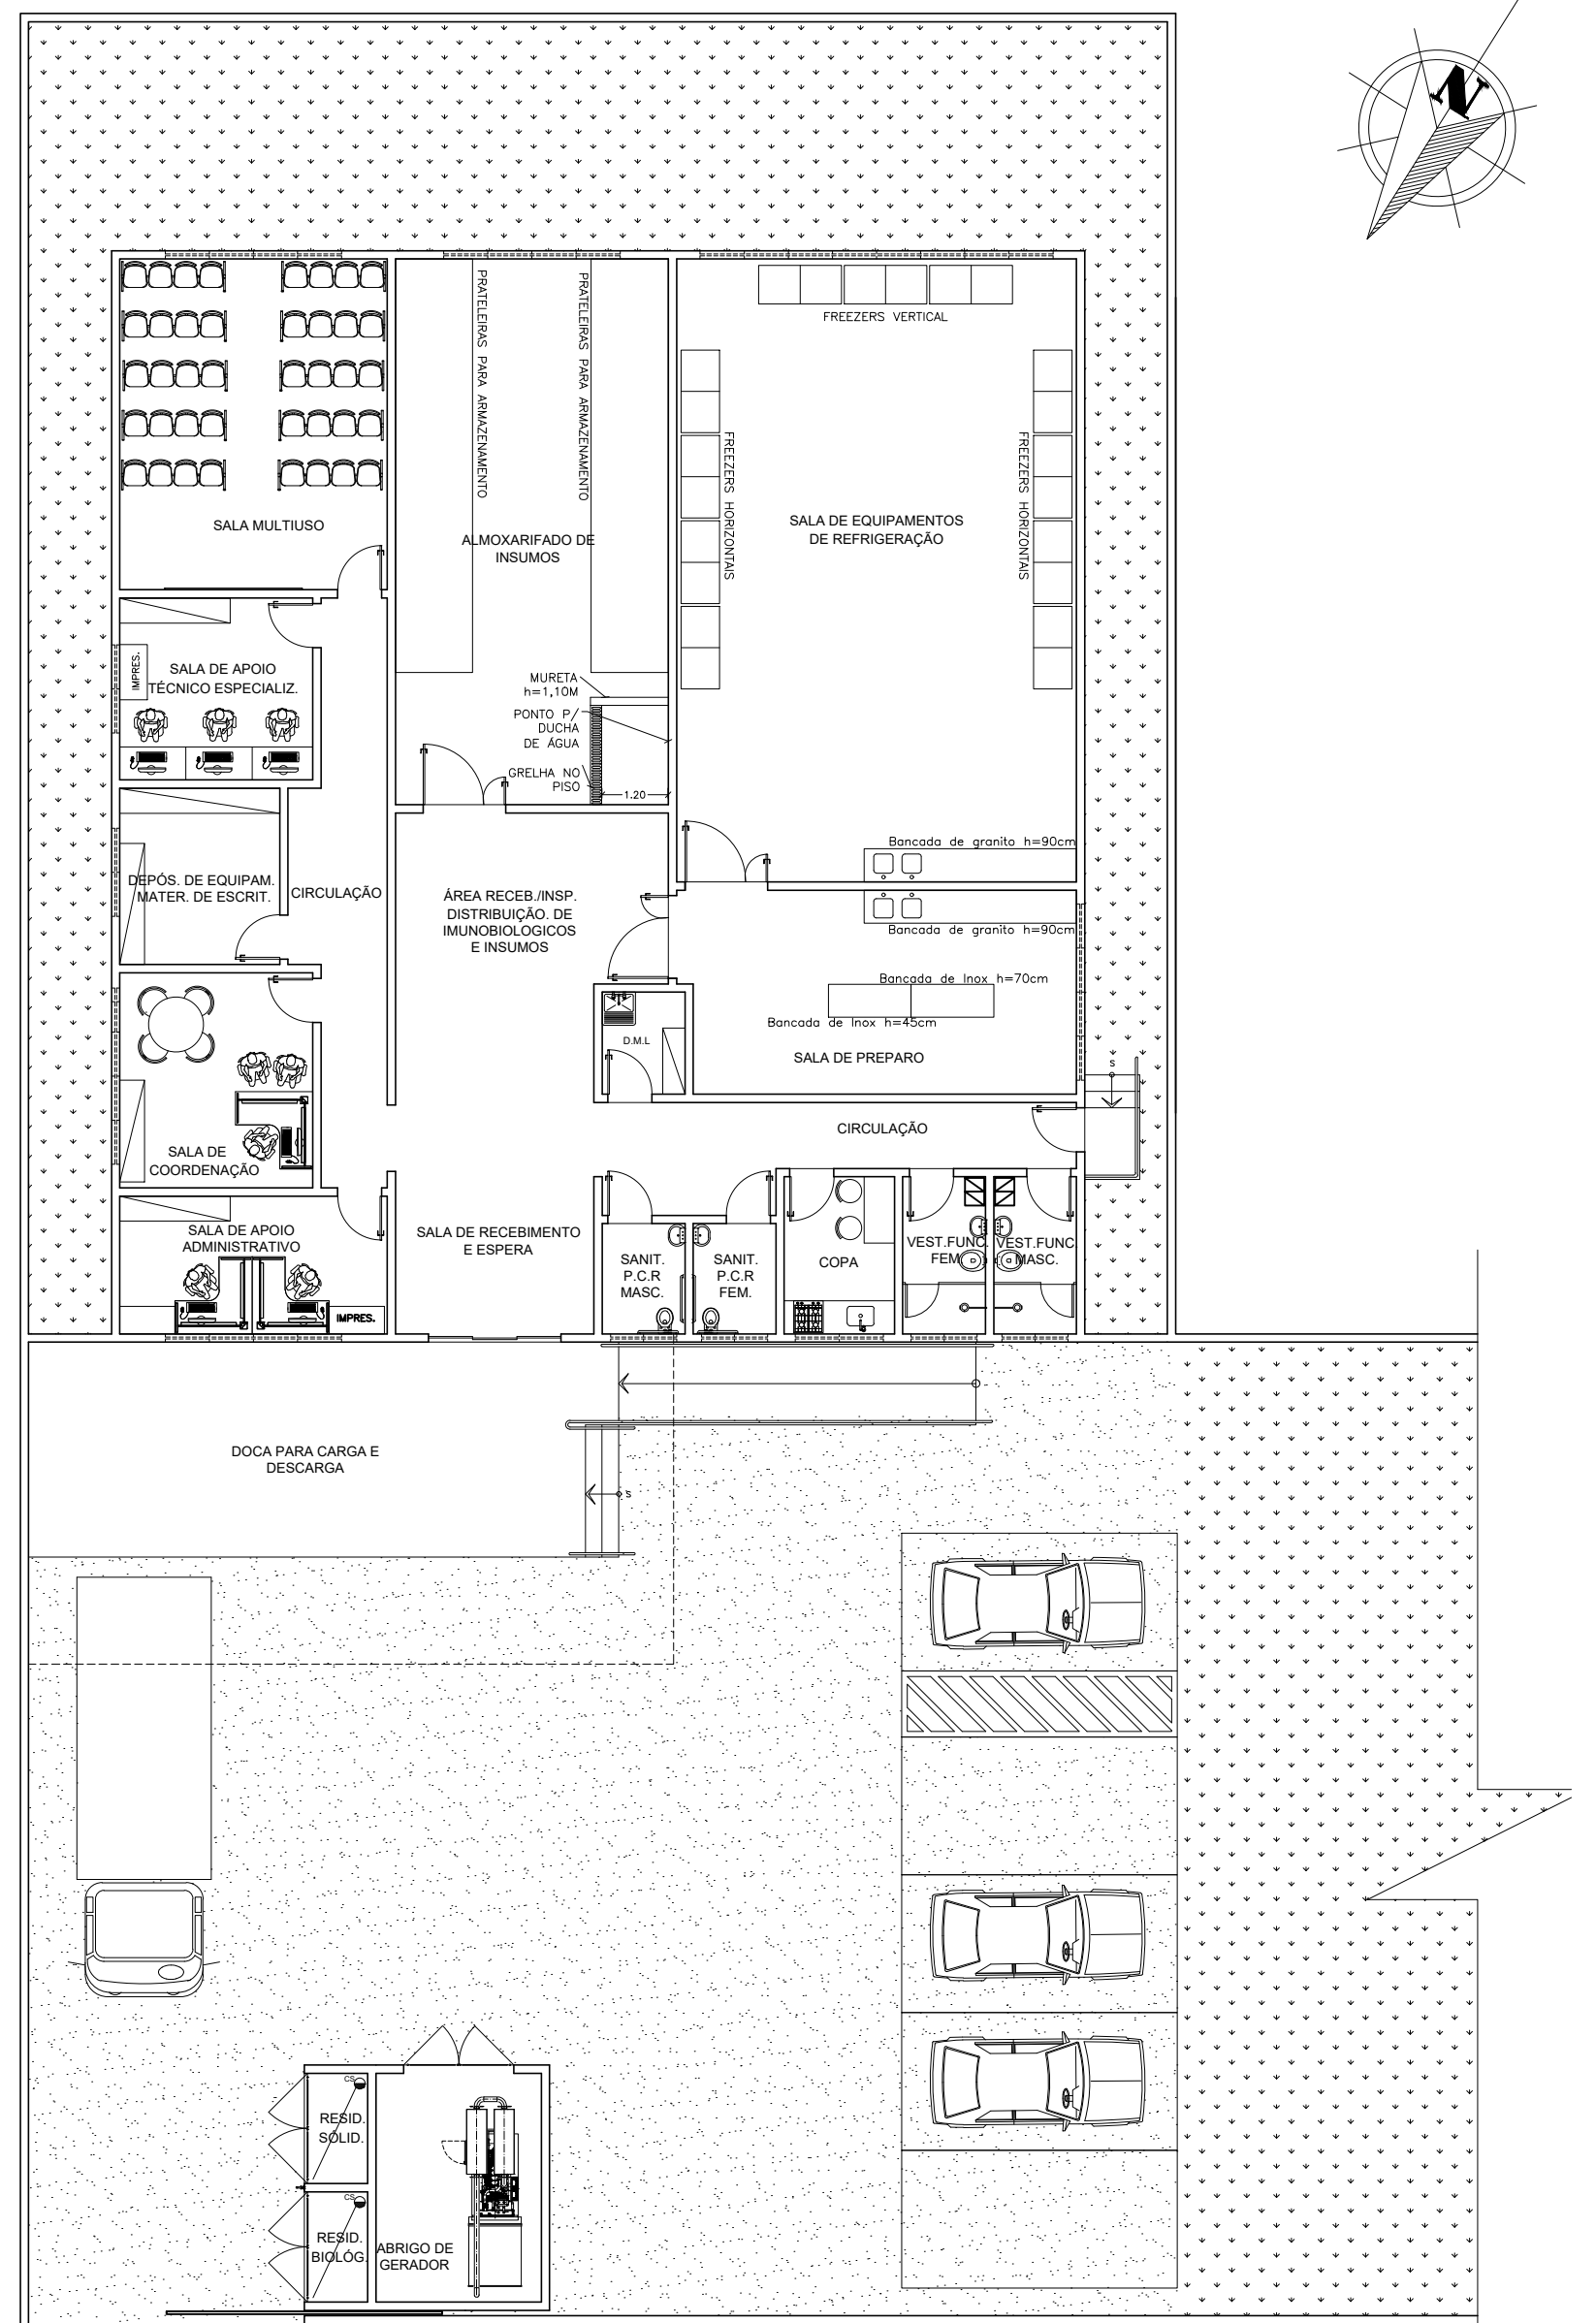


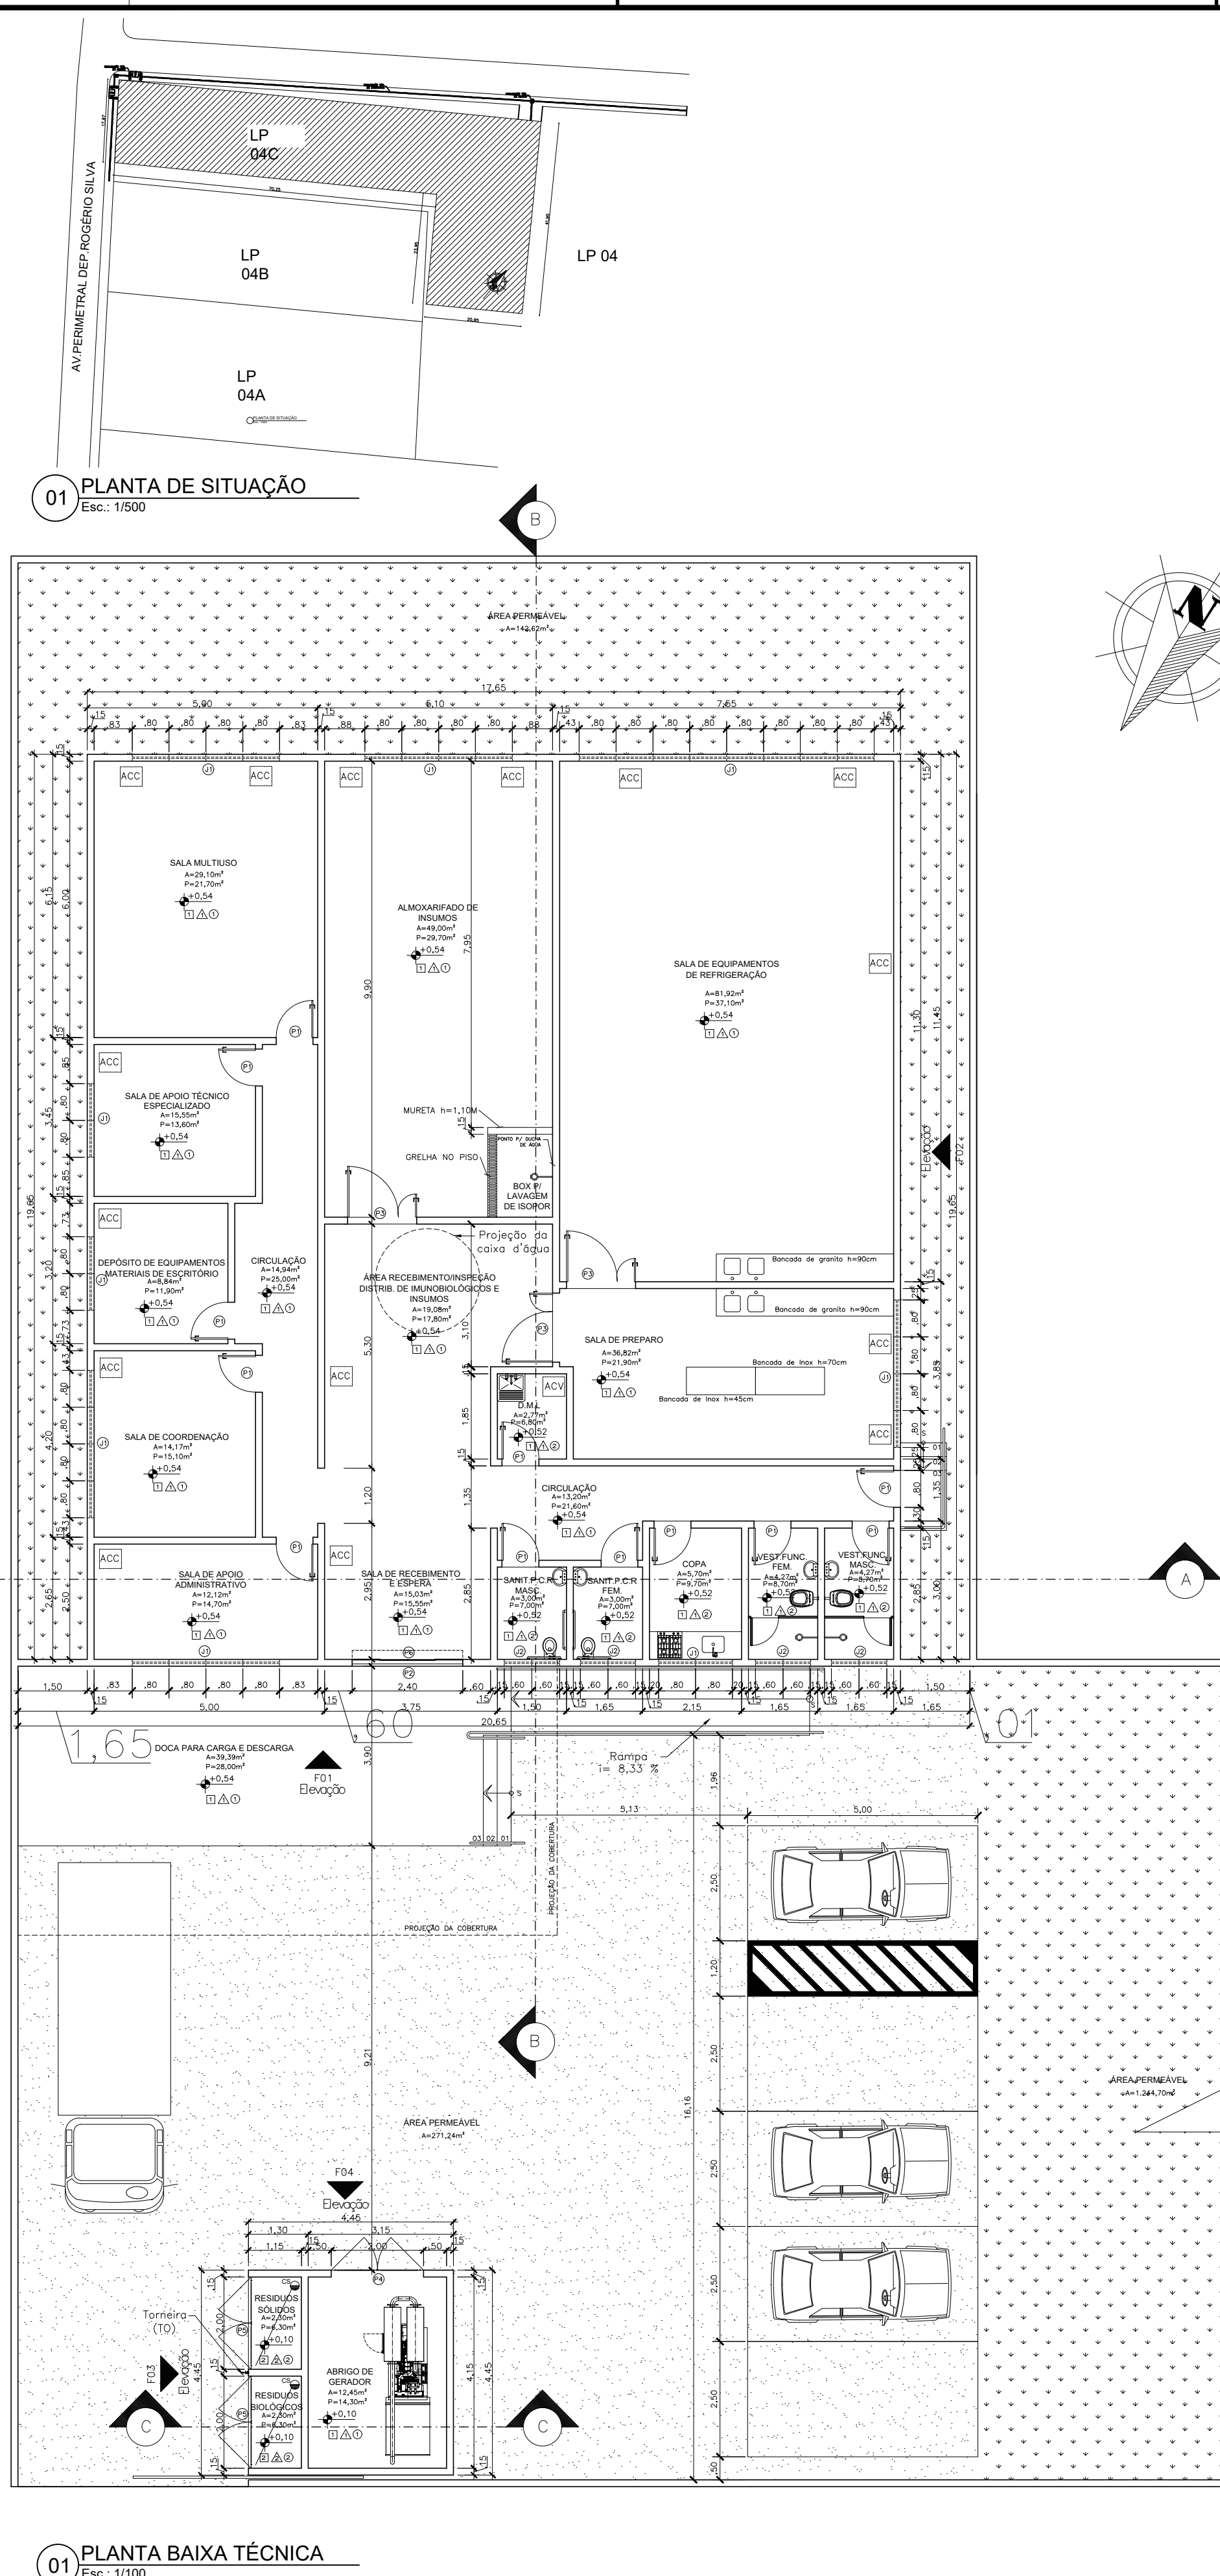

LEGENDA DE MATERIAIS DE ACABAMENTO			
Tipo	Símbolo	Identificação	Especificação
Revestimento de Paredes		1	Pintura acrílica latex + EPÓX na cor branca (Lisa e uniformes de fácil higienização e resistente aos processos de limpeza).
		2	Pintura acrílica latex, na cor branca.
Acabamento de Tetos		1	Telha isotérmica trapezoidal, tipo "sanduíche", com rebaixo de ferro de gesso acartonado, pintado na cor branca.
		2	Laje c/ Pintura acrílica latex na cor branca (Lisa e uniformes de fácil higienização e resistente aos processos de limpeza).
Acabamento de Pisos		1	Piso Granilite polido
ACC			
ACV			
Ar-condicionado tipo Split de parede. O cálculo de dimensionamento deverá ser feito por empresa especializada.			
Exaustor mecânico			

QUADRO DE ESQUADRIAS					
JANELAS					
	DIMENSÃO	PEITORIL	TIPO	MATERIAL	ÁREA (m²) QUANTIDADE
J1	0,80x0,60	1,10	MAXIM-AIR	ALUMÍNIO	0,48 34
J2	0,60x0,60	1,10	MAXIM-AIR	ALUMÍNIO	0,36 08
TOTAL					19,20 42
PORTAS					
	DIMENSÃO	PEITORIL	TIPO	MATERIAL	ÁREA (m²) QUANTIDADE
P1	0,80x2,10	-	ABRIR	ALUMÍNIO	1,68 12
P2	2,40x2,90	-	ENROLAR	AÇO	6,96 01
P3	1,50x2,10	-	ABRIR	ALUMÍNIO	3,15 03
P4	2,10x2,10	-	ABRIR	AÇO	4,41 01
P5	2,00x2,10	-	ABRIR	AÇO	4,20 02
P6	2,40x2,10	-	1 FIXA 1 MOVEL	BLINDEX	5,04 01
P7	5,50x2,20	-	CORRER	AÇO	12,10 01
TOTAL					66,52 21

ANOTAÇÕES:

SES
SECRETARIA DE
ESTADO DE SAÚDE

GOVERNO DO ESTADO DE
MATO GROSSO

TÍTULO:
PROJETO ARQUITETÔNICO

TIPO DE OBRA:
CONSTRUÇÃO DA REDE DE FRIO -
ESCRITÓRIO REGIONAL DE SAÚDE DE ALTA FLORESTA/ SES

LOCALIZAÇÃO:
AV. PERIMETRAL ROGÉRIO SILVA, LOTE URBANO LP 04-C, CENTRO - ALTA FLORESTA/MT

PROPRIETÁRIO:
SECRETARIA DE ESTADO DE SAÚDE DE MATO GROSSO

AUTOR DO PROJETO:
DAYVISON FERNANDO MORAES G. DE ARRUDA
Arquiteto e Urbanista
CAU/A28628-5

RESP. TÉCNICO:

ASSUNTO:
PLANTA DE SITUAÇÃO
PLANTA DE IMPLANTAÇÃO
PLANTA DE LAYOUT
PLANTA BAIXA TÉCNICA

ARQUITETÔNICO
FOLHA Nº
01/03

ÁREA DO TERRENO: 2.163,60 m²
ÁREA CONSTRUÍDA: 439,84m²
ÁREA COBERTA: 439,84m²
ÁREA PERMEÁVEL: 1.357,32m²
BRITA: 271,24m²

DATA:
JULHO/2017

UNIDADE:
METRO

ESCALA:
INDICADA

DESENHO CAD:
LETÍCIA MENDES

COORDENADAS GEOGRÁFICAS:
-