


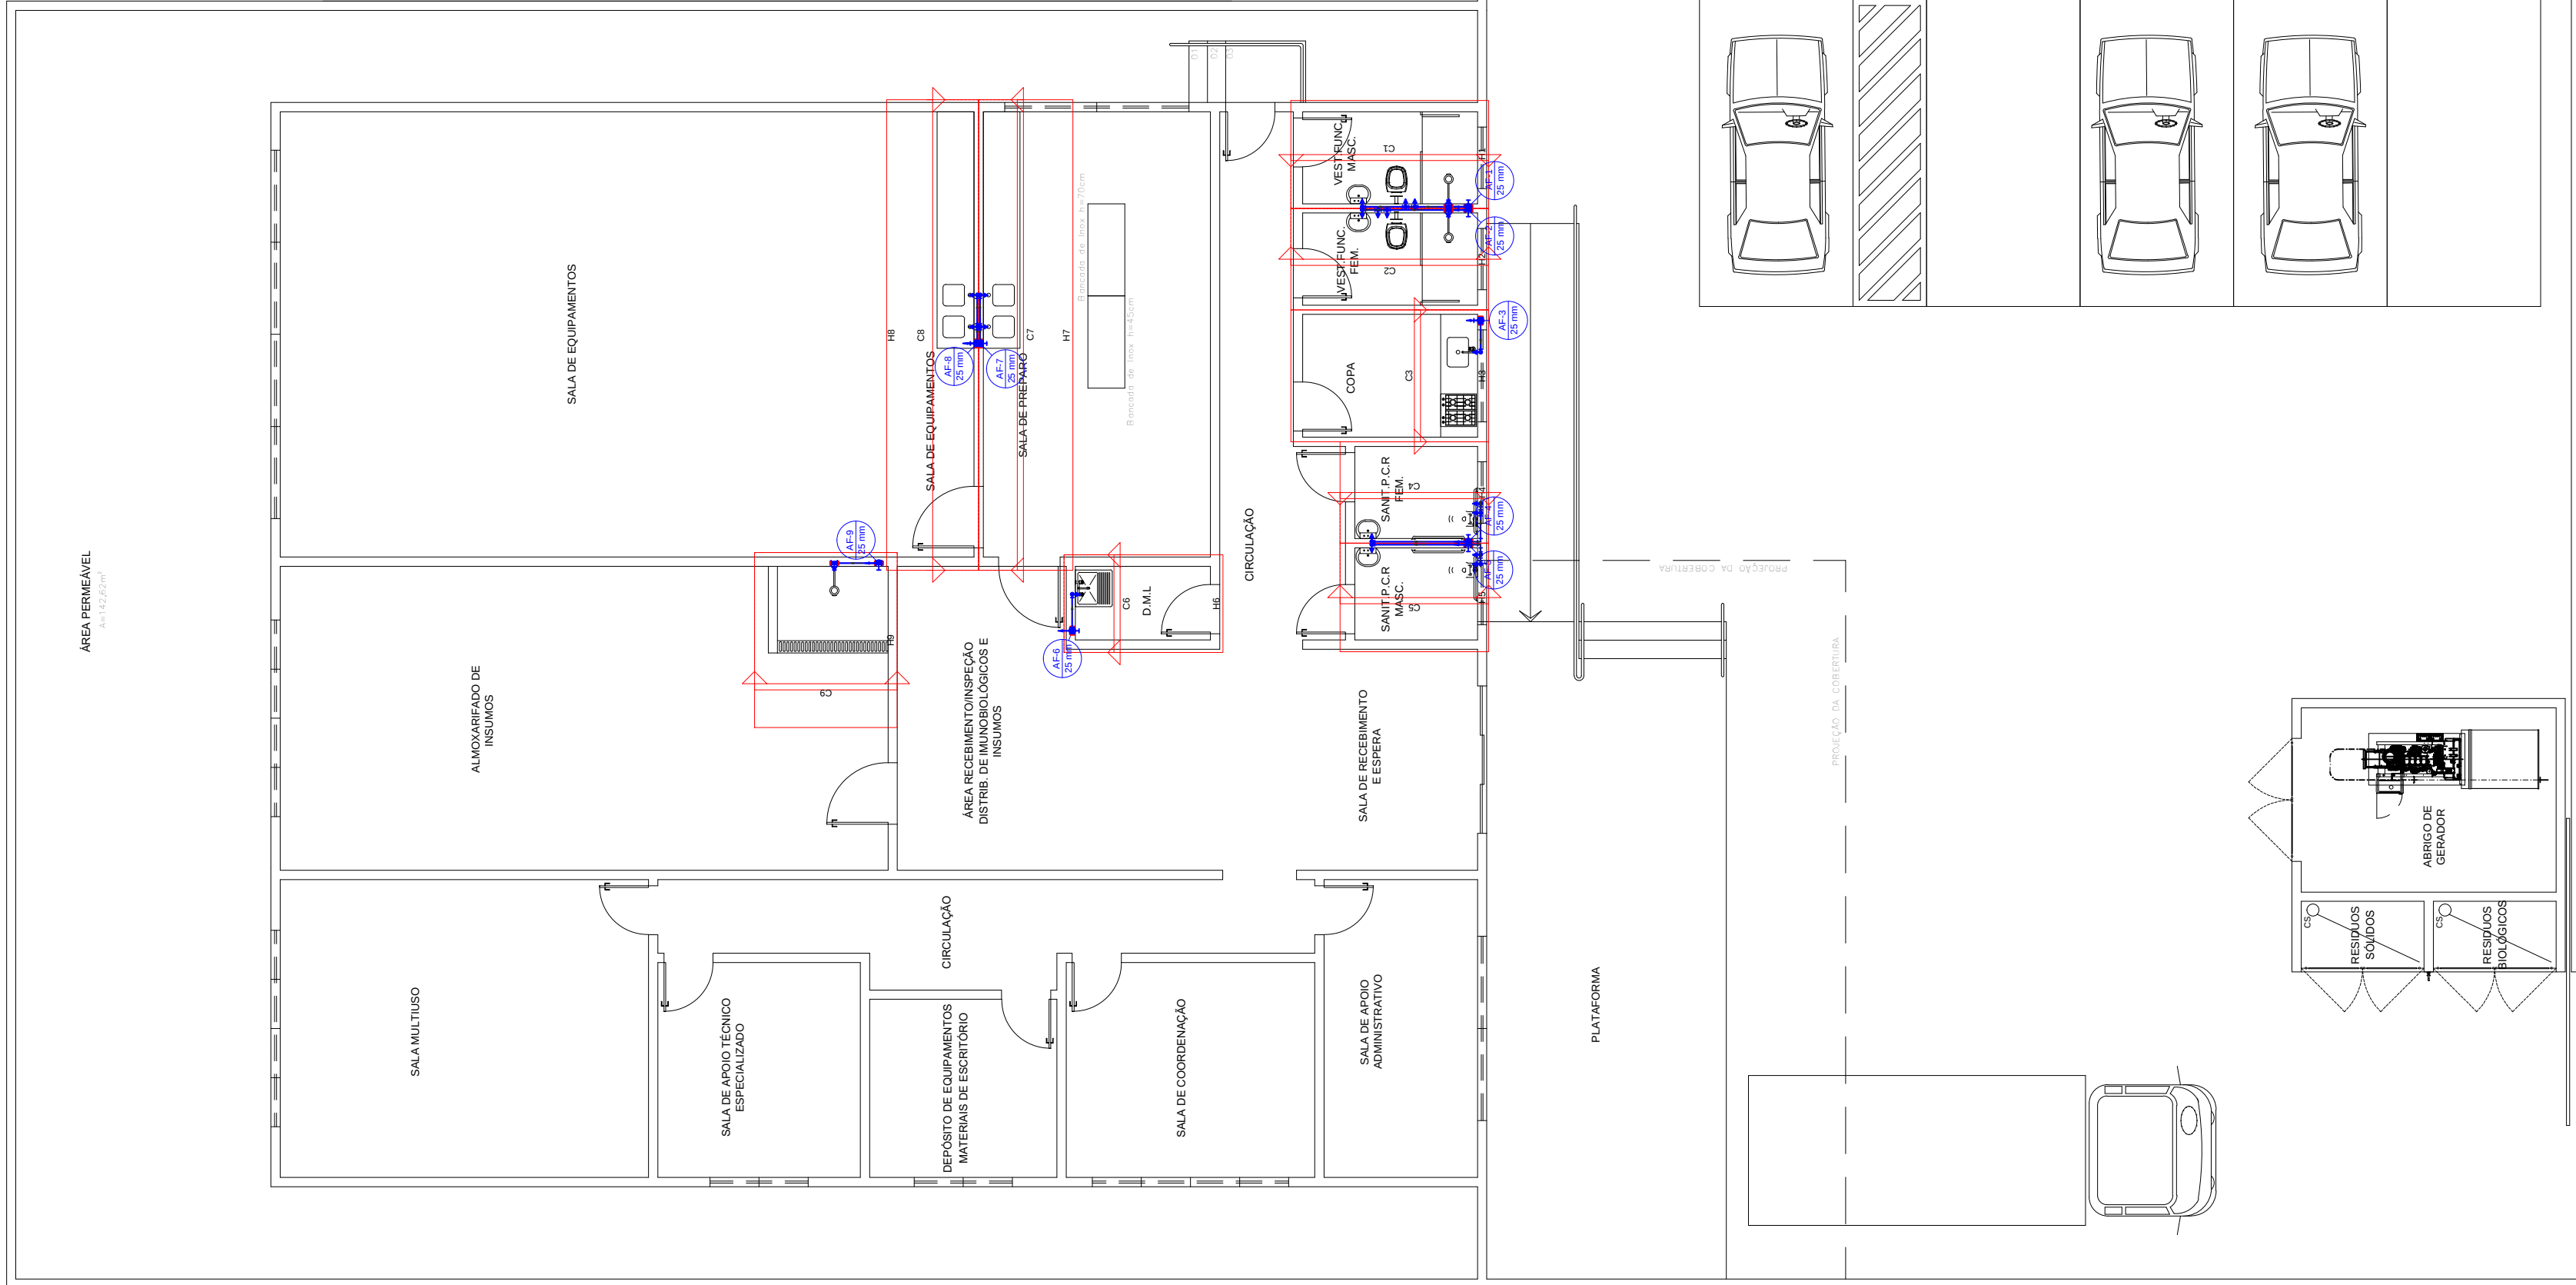

CONVENÇÕES

AF - COLUNA DE ÁGUA FRIA POTÁVEL

PVC - TUBULAÇÃO DE PVC RÍGIDO

RG - VALVULA DE FECHAMENTO REGISTRO DE GAVETA

RP - VALVULA DE FECHAMENTO REGISTRO DE PRESSÃO

VD - VALVULA DE DESCARGA DE BAIXA PRESSÃO

VDM - VALVULA DE DESCARGA PARA MICTÓRIO

INDICAÇÃO DE COLUNA OU TUBO VERTICAL COM CONTEÚDO DESCENDO

INDICAÇÃO DE COLUNA OU TUBO VERTICAL COM CONTEÚDO SUBINDO

ALIMENTAÇÃO

ALIMENTAÇÃO - ENTERRADA

DISTRIBUIÇÃO

DISTRIBUIÇÃO - ENTERRADA

OBSERVAÇÕES

1 - ESTE PROJETO FOI CONCEBIDO SEGUNDO OS PARÂMETROS DAS NORMAS ABAIXO:

* NBR 5.628/1998 - INSTALAÇÃO PREDIAL DE ÁGUA FRIA

* NBR 5.648/2010 - TUBOS E CONEXÕES DE PVC-U COM JUNTA SOLDÁVEL PARA SISTEMAS PREDIAIS DE ÁGUA FRIA

2 - TODAS AS TUBULAÇÕES A SEREM EMPREGADAS NESTE PROJETO SEGUIRÃO AS SEGUINTES ESPECIFICAÇÕES:

* PVC RÍGIDO SOLDÁVEL PARA ÁGUA FRIA, PRESSÃO DE SERVIÇO 7,5 Kg/cm², CONFORME NBR 5.648/2010, "TIGRE" OU "AMAMCO"

INDICAÇÕES

Registro bruto gaveta Industrial cPVC soldável

Registro de Pressão com PVC soldável

Registro de gaveta c/canopla cromada cPVC soldável

Valvula de descarga cPVC soldável

Valvula de descarga p/ Mictório

Ponto de Utilização

CAF

Caixa de Inspeção para Água Fria com Registro de Gaveta 30x30xVARcm Tampa de Concreto

1 PLANTA DE IMPLANTAÇÃO: Instalações Prediais de Água Fria

Escala 1:100

ANEXO 05

GOVERNO DO ESTADO DE MATO GROSSO

SECRETARIA DE ESTADO DE SAÚDE

Superintendência de Obras, Reformas e Manutenção

PROJETO DE OBRA:

CONSTRUÇÃO DA REDE DE FRIO -

ESCRITÓRIO REGIONAL DE SAÚDE DE ALTA FLORESTA/ SES

LOCAL:

AV. PERIMETRAL ROGÉRIO SILVA, LOTE URBANO LP 04-C, CENTRO - ALTA FLORESTA/MT

PROPOSTANTE:

GOVERNO DO ESTADO DE MATO GROSSO

AUTOR DO PROJETO:

MARCIO BRAGA DE ALMEIDA

Engenheiro Sanitarista e Ambiental

CREA: 1216888986

RESP. TÉCNICO:

PROJETO:

Projeto de Instalações de Água Fria

Planta de Implantação

ESCALA:

INDICADA

DATA:

AGOSTO/2018

DESENHO:

MARCIO BRAGA

HIDRÁULICO

FOLHA: V

01/03