
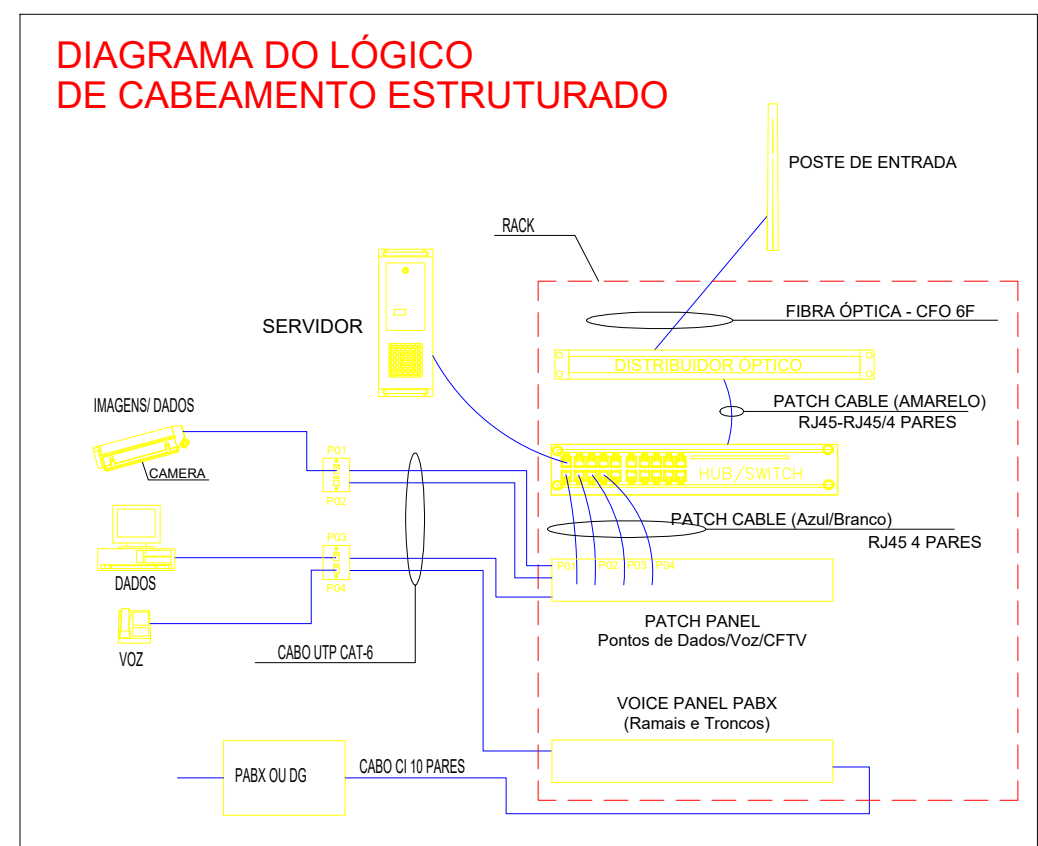
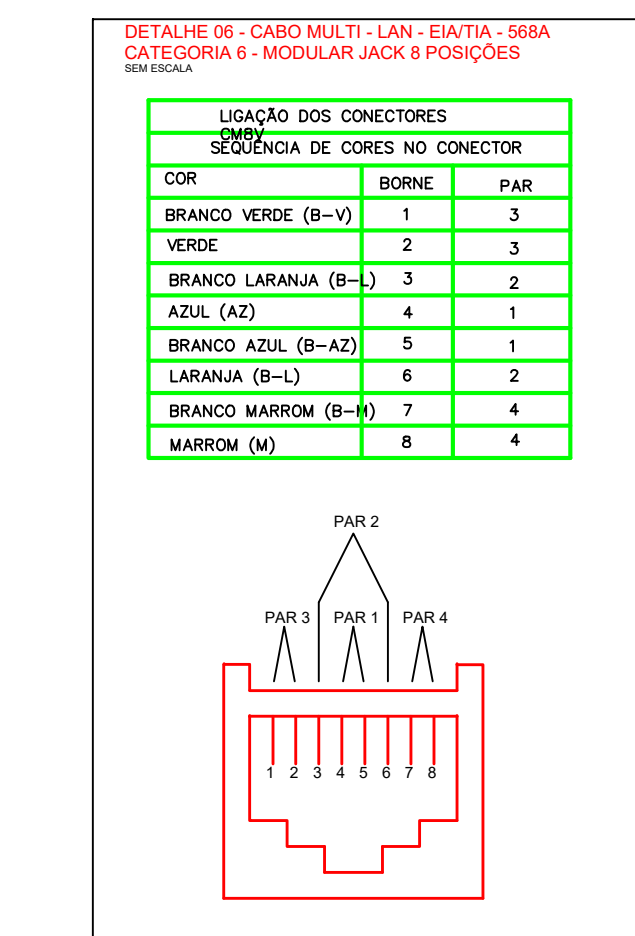
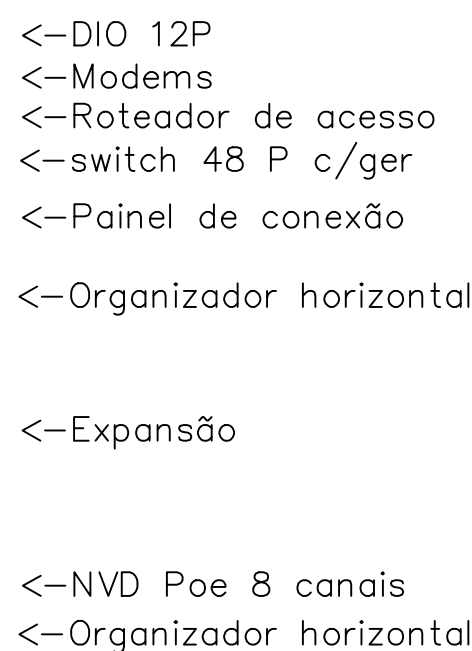


 

- | | |
|--|---|
|  | - RACK DE PAREDE |
|  | - Câmera de Vídeo IP |
|  | - Caixa X 1" - 5 entradas |
|  | - Curva Horizontal 90 'U' 75x50mm |
| 
RJ45 1P | -Representação de ponto de rede destinado às câmeras de vídeo |
|  | - Saída com Luva 3/4" 38x38mm |
| 
1P | - Tomada RJ45 na parede (1P) |
| 
2P | - Tomada RJ45 na parede (2P) |
|  | - Eletroduto rígido de 1" aparente em parede para lógica |
|  | - Eletroduto no Teto 1" |
|  | - Duto aéreo perfurado 'U' 75mmx50mm |
| CSU4P | |
| | - Cabo sem blindagem 4 pares CAT 6 |

GOVERNO DO ESTADO DE MATO GROSSO
SECRETARIA DE ESTADO DE SAÚDE
Superintendência de Obras, Reformas e Manutenção

TÍTULO: PROJETO CABEAMENTO ESTRUTURAL

TIPO DE OBRA: **CONSTRUÇÃO DA REDE DE FRIO -
ESCRITÓRIO REGIONAL DE SAÚDE DE ALTA FLORESTA/ SES**

LOCALIZAÇÃO:

AV. PERIMETRAL ROGÉRIO SILVA, LOTE URBANO LP 04-C, CENTRO - ALTA FLORESTA/MT

PROPRIETARIO: **GOVERNO DO ESTADO DE MATO GROSSO**

AUTOR DO PROJETO

RESP. TÉCNICO:

HANAY BENEDITO GONÇALO DA SILVA
Engenheiro Eletricista
CREA:MT031727

ASSUNTO: **CABEAMENTO ESTRUTURADO**

ARQUITETÔNICO
FOLHA N°

ESCALA:
1/100

UNIDADE: **MET**

DATA:
MAIO 2018

ÁREA COBERTA:

ÁREA CONSTRUIDA:
1.376,85 m²

ÁREA PERMEÁVEL:

01/01