



03 PLANTA BAIXA
ESC.: 1/100

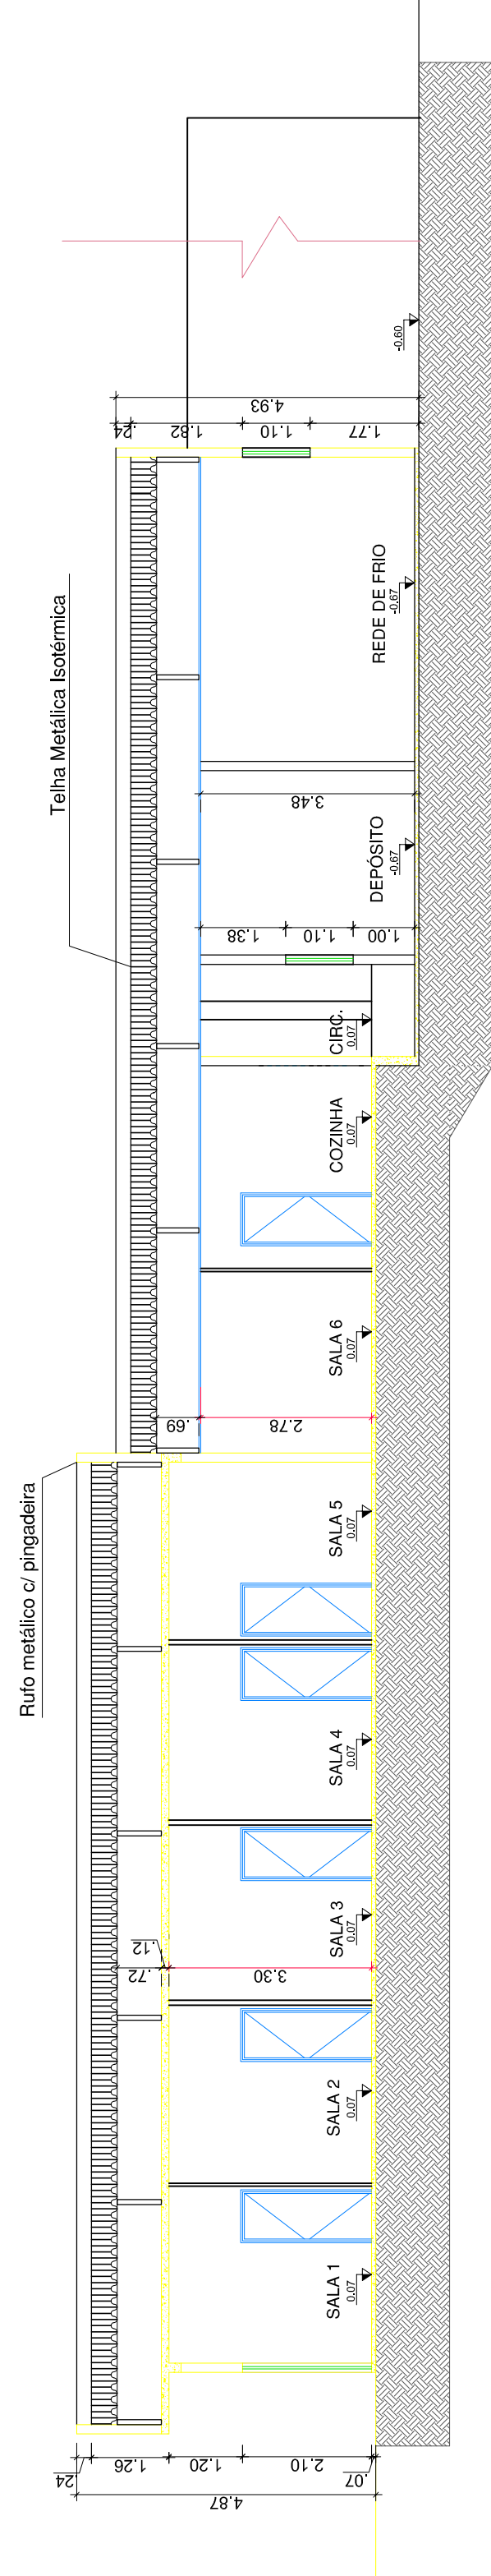

04 PLANTA BAIXA
ESC.: 1/100

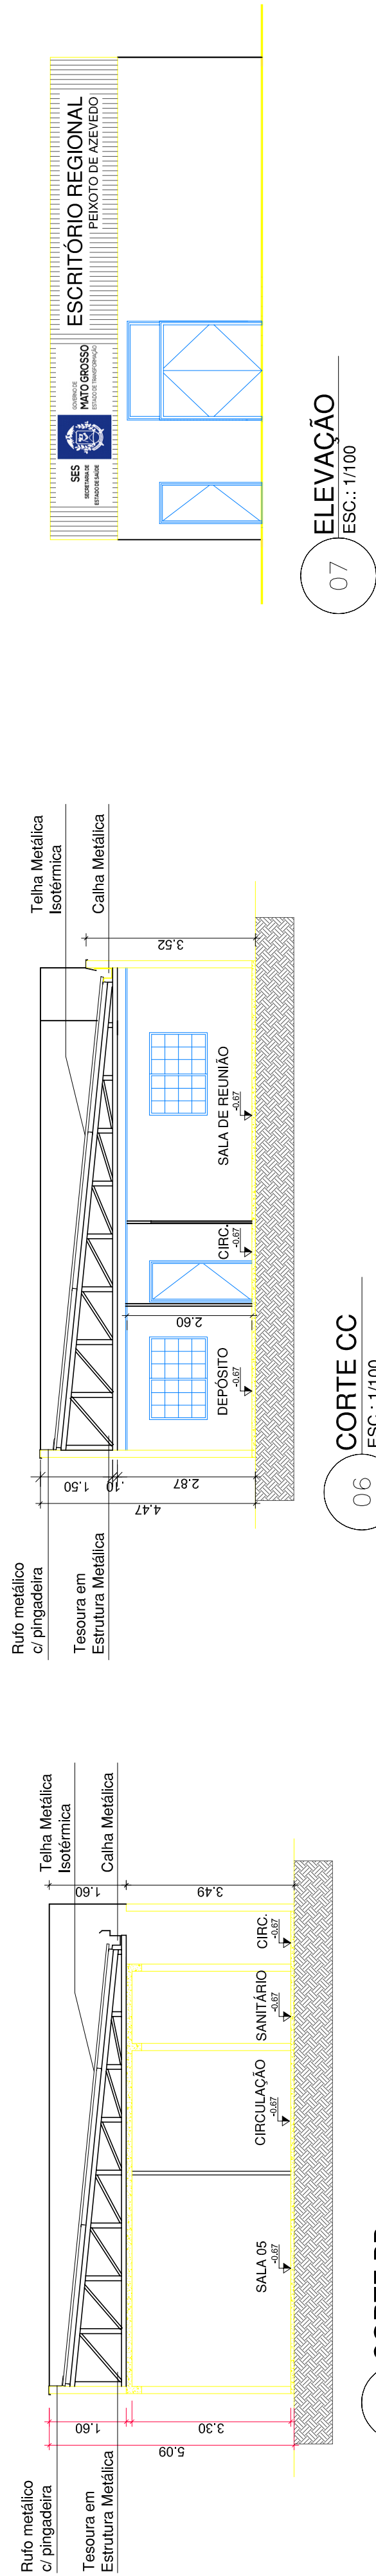

05


CORTE BB

ESC.: 1/100

06

CORTE CC

ESC.: 1/100

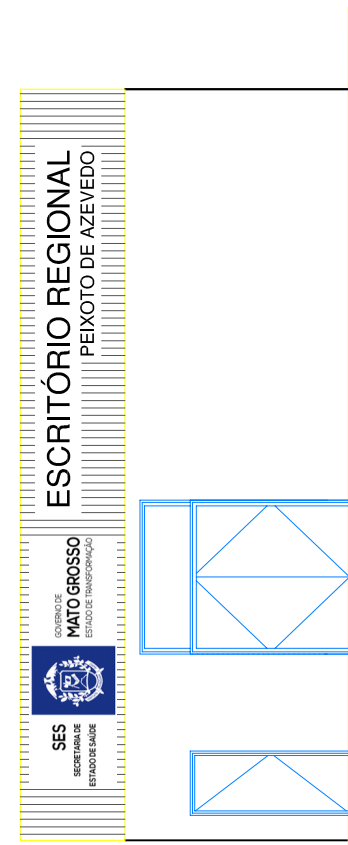

07

ELEVAÇÃO
ESC.: 1/100

APROVAÇÃO:



GOVERNO DE

SECRETARIA DE
ESTADO DE SAÚDE

 MATO GROSSO
ESTADO DE TRANSFORMAÇÃO

TITULO:

PROJETO ARQUITETÔNICO

REFORMA E ADEQUAÇÃO DA ESTRUTURA FÍSICA DO ESCRITÓRIO REGIONAL PEIXOTO DE AZEVEDO

AVENUE A DRAGON NO. 2

PROPRIETÁRIO:

AUTOR DO PROJETO:

RESP. TÉCNICO:

PAREDE

PISO

TETO

REVESTIMENTS

ANELAS

PORTAS

NOTAS:

1 - CONSIDERAR DIVISÓRIAS NAVAL DE ESPESSURA 5 MM

PIANTA BAIXA CORTES E EACHADA

ARQUITETÔNICO
FOLHA N°

02/02

UNIDADE:	314,20 m²
METRO	

ATA: MARÇO/2017

ÁREA PERMEÁVEL:

SENHO CAD: