




Vista Frontal

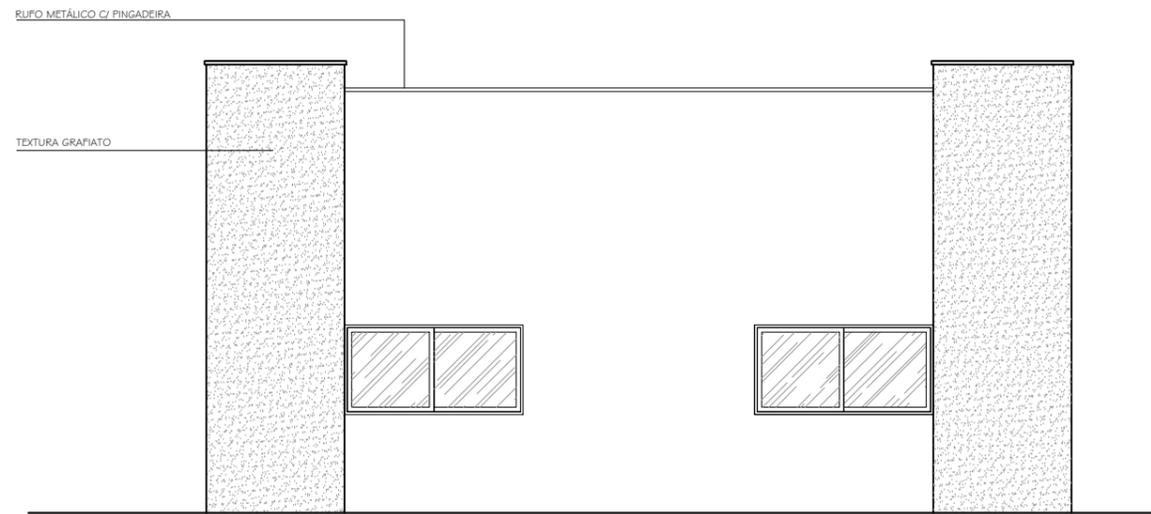

Vista Lateral

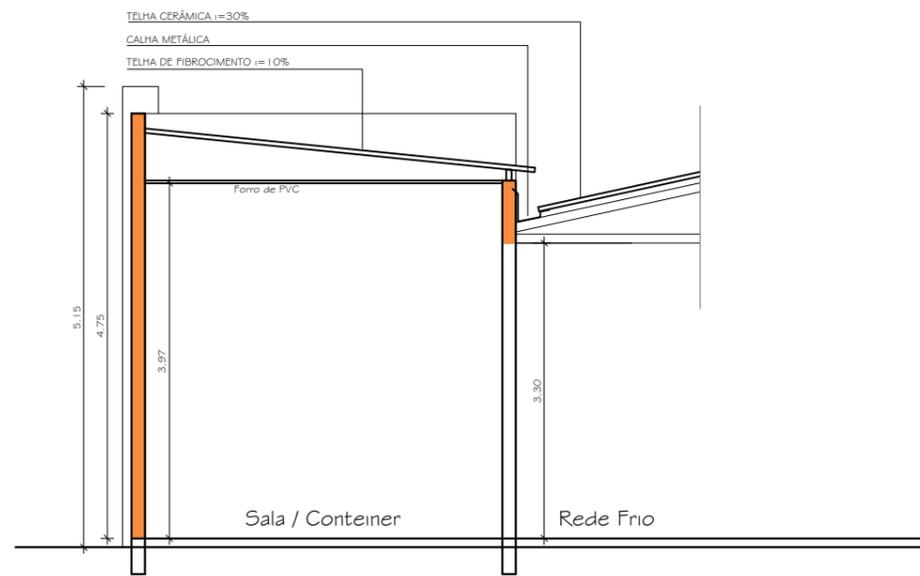

Corte AA

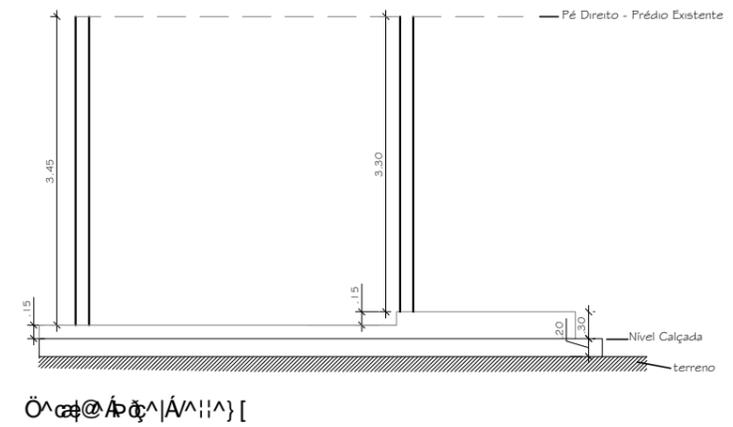

- ☐ FORRO DE PVC - BRANCO
- ⊙ PÍSO CERÂMICO - RODA PÉ
- △ PINTURA ACRILICA NAS PAREDES
- ▲ PINTURA ESMALTE - ESQUADRIAS DE MADEIRA E MATALICA

PÉ DIREITO = 3,45M (mesma altura do prédio Existente)

- ▨ Demolir
- ▨ Construir
- ▨ Existente

**COOBRE**  
COORDENADORIA DE OBRAS E REFORMAS



ESCALA: 1:75	DATA: OUT/2014	AUTOR DO PROJETO