


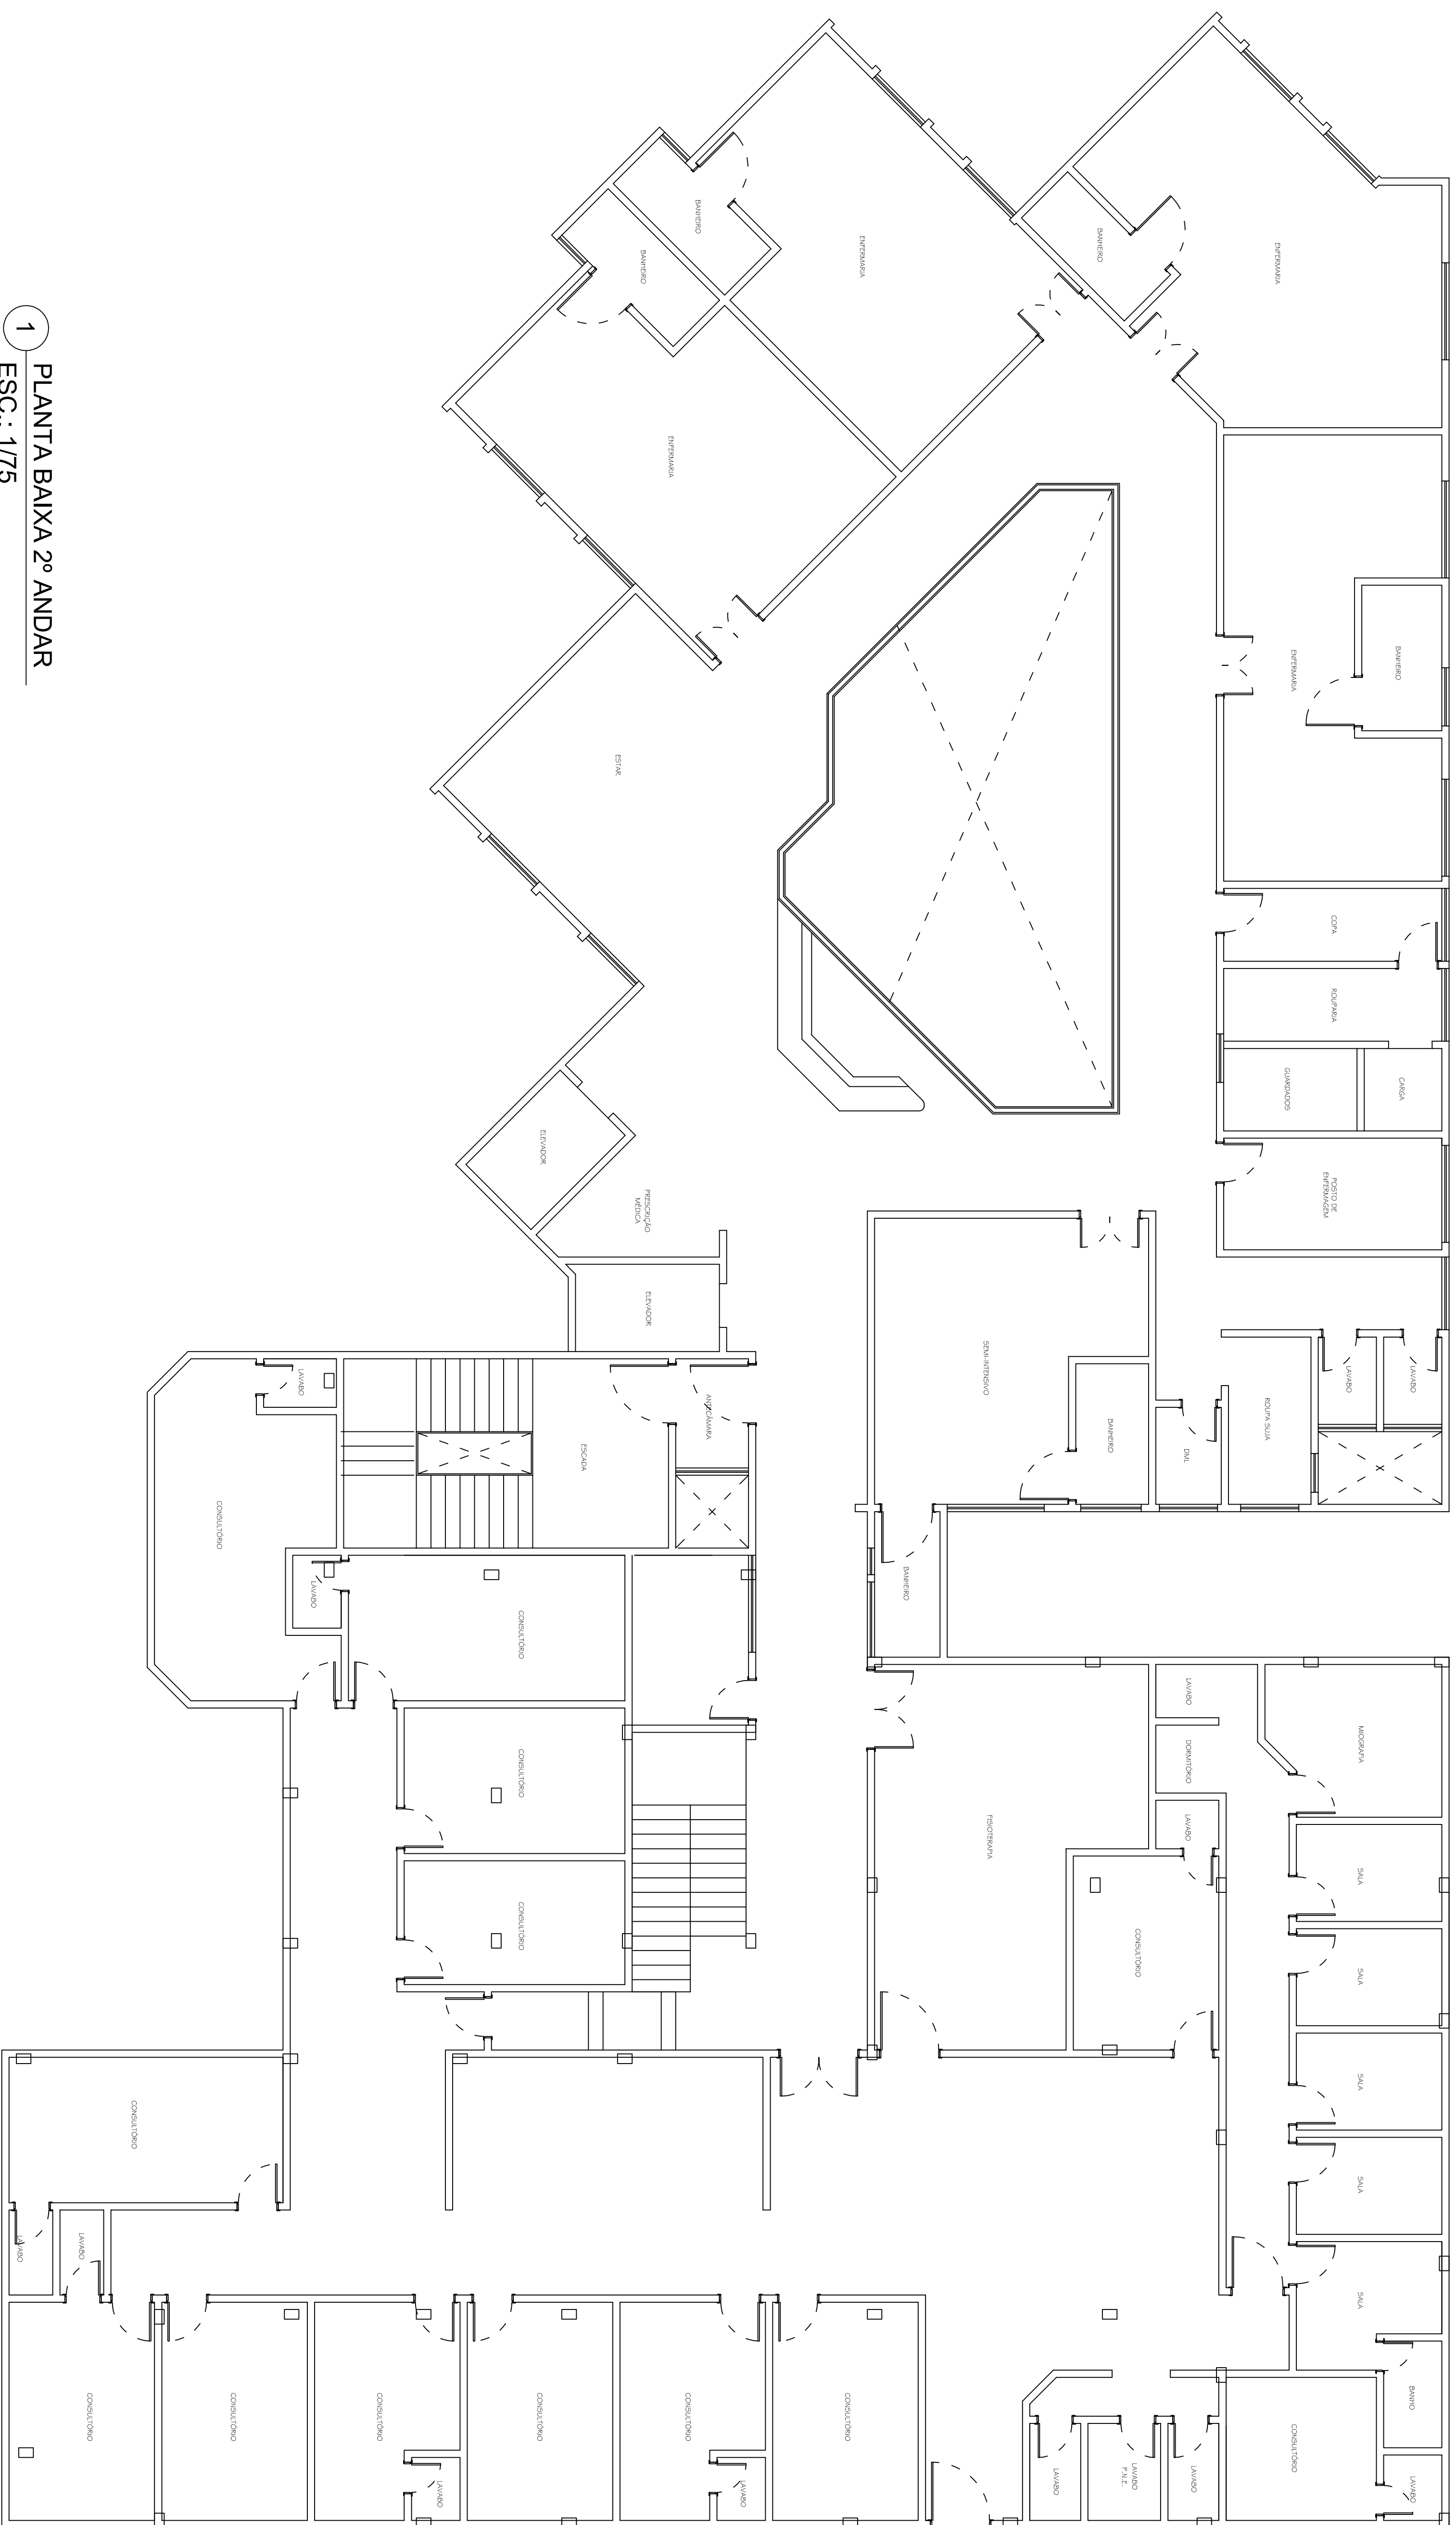

1 PLANTA BAIXA 2º ANDAR
ESC.: 1/75