


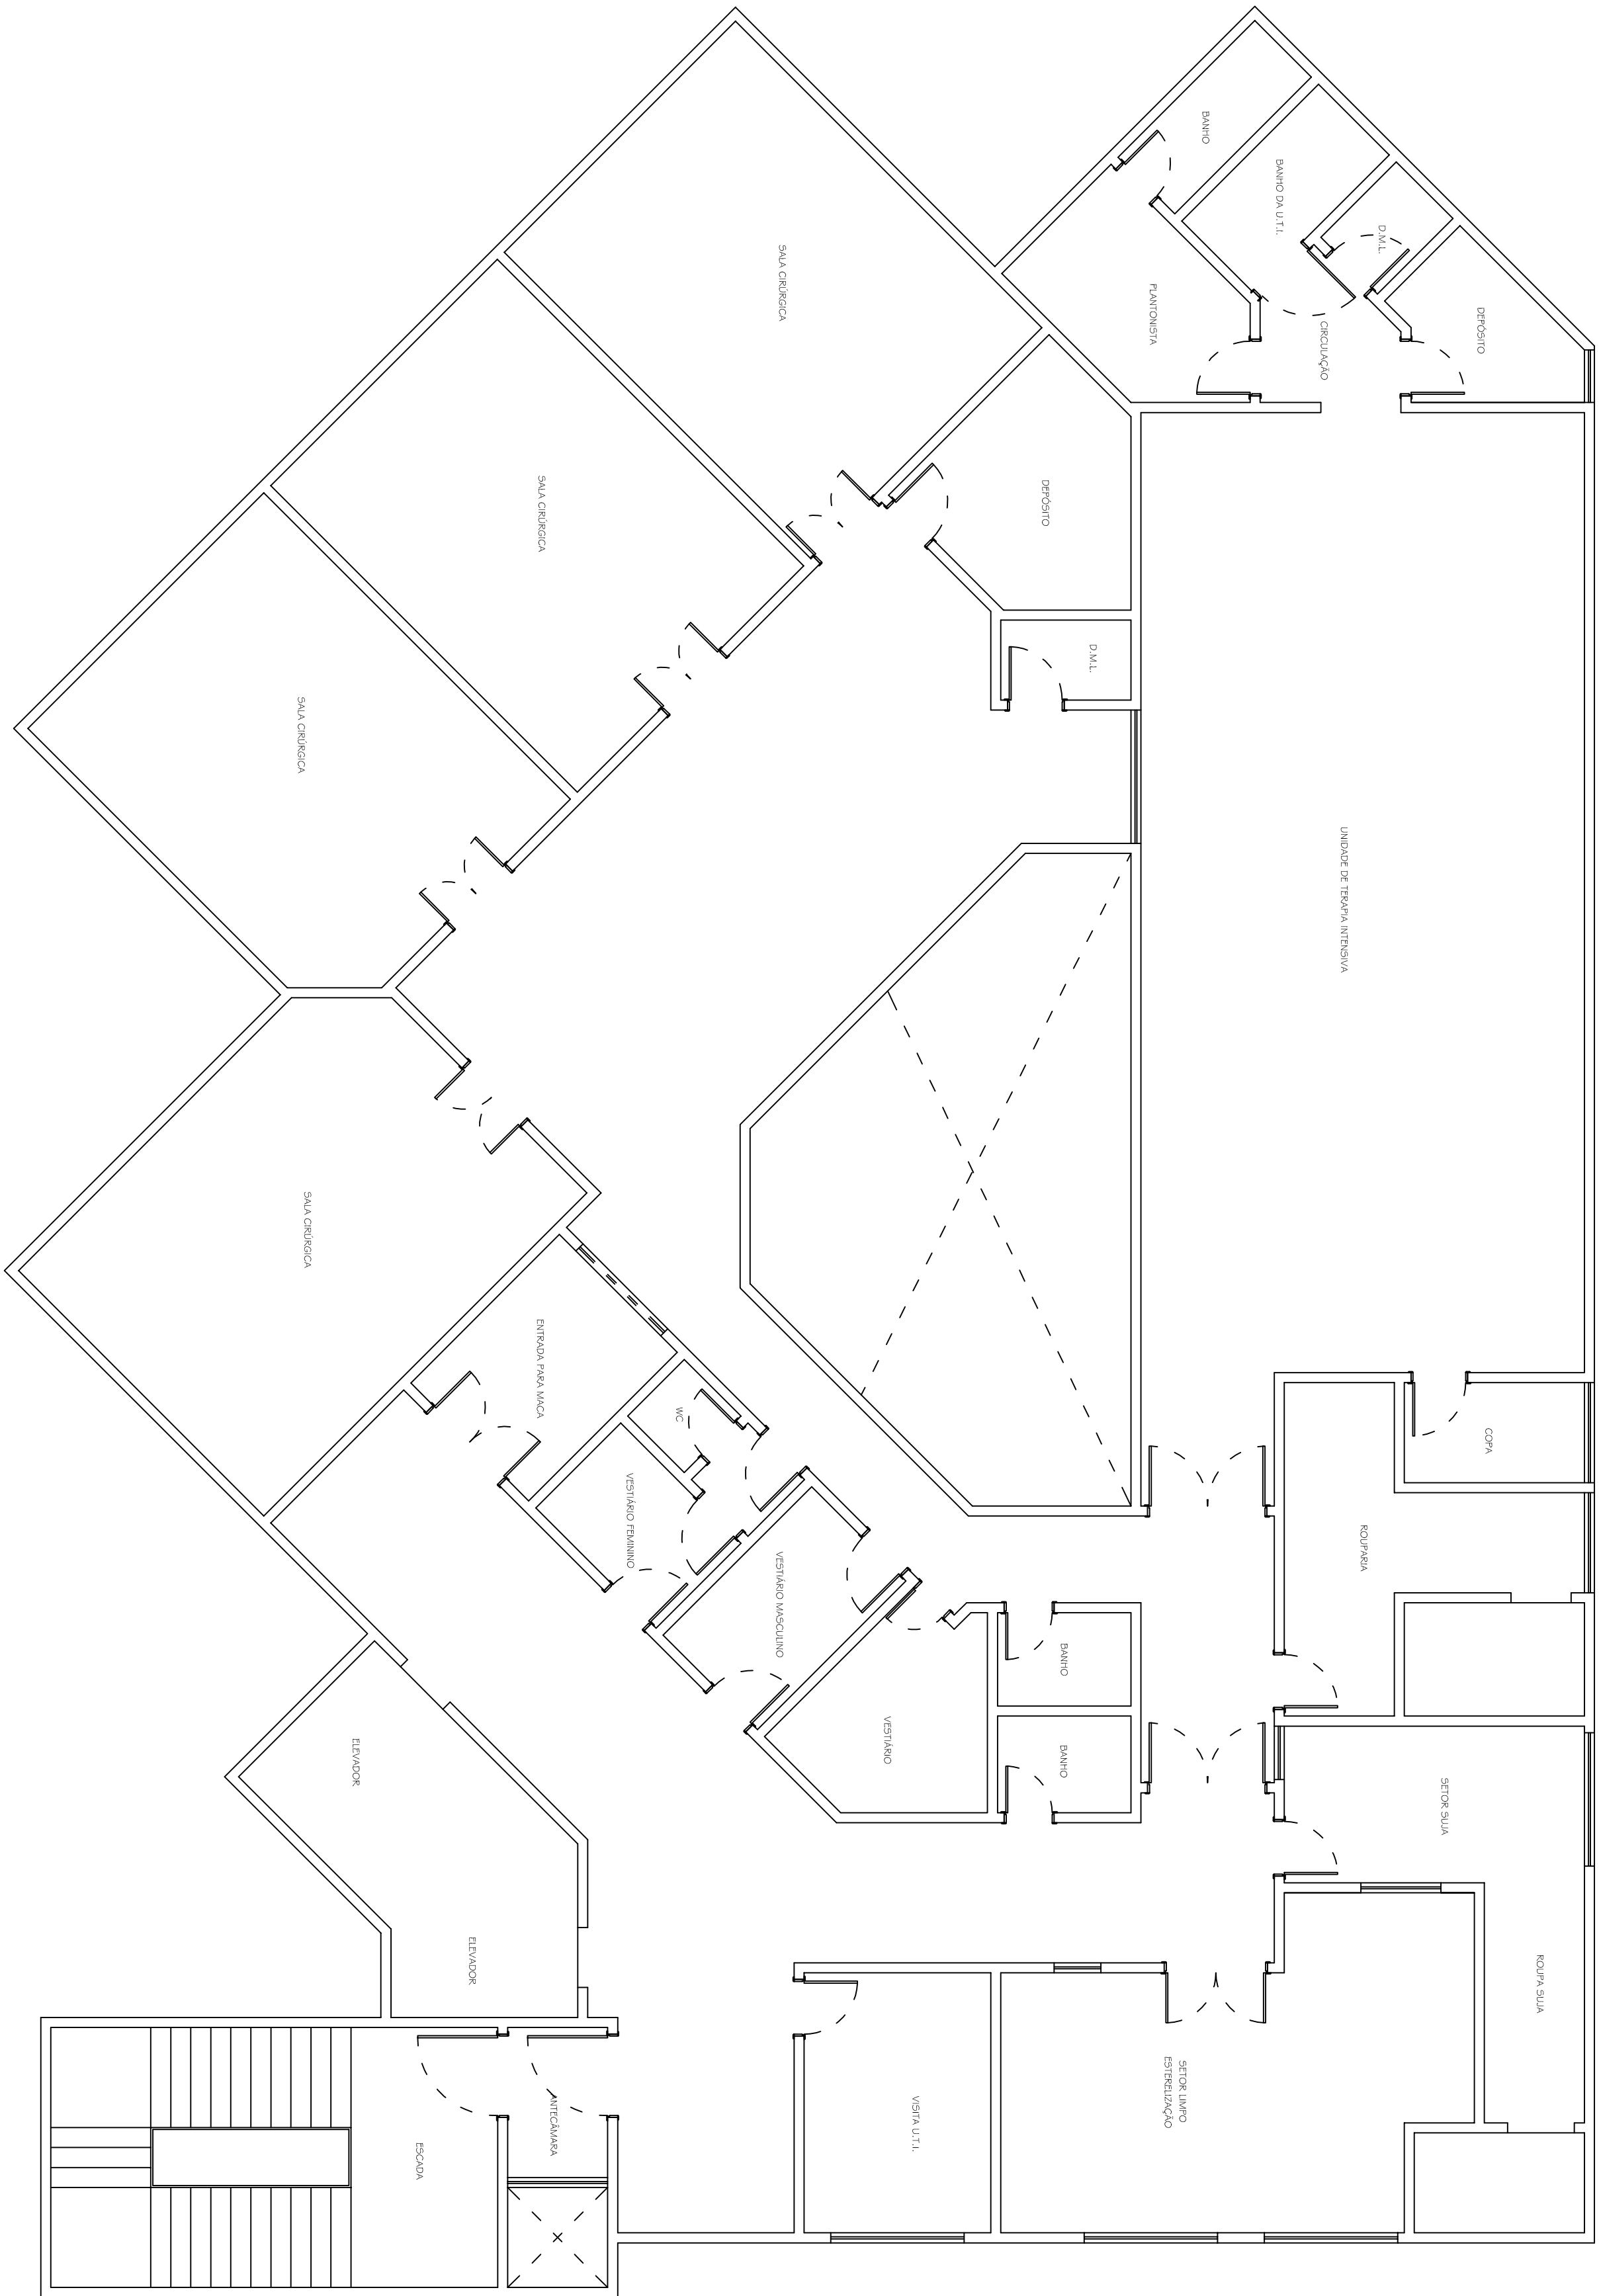

1 PLANTA BAIXA 5º ANDAR
ESC.: 1/75