



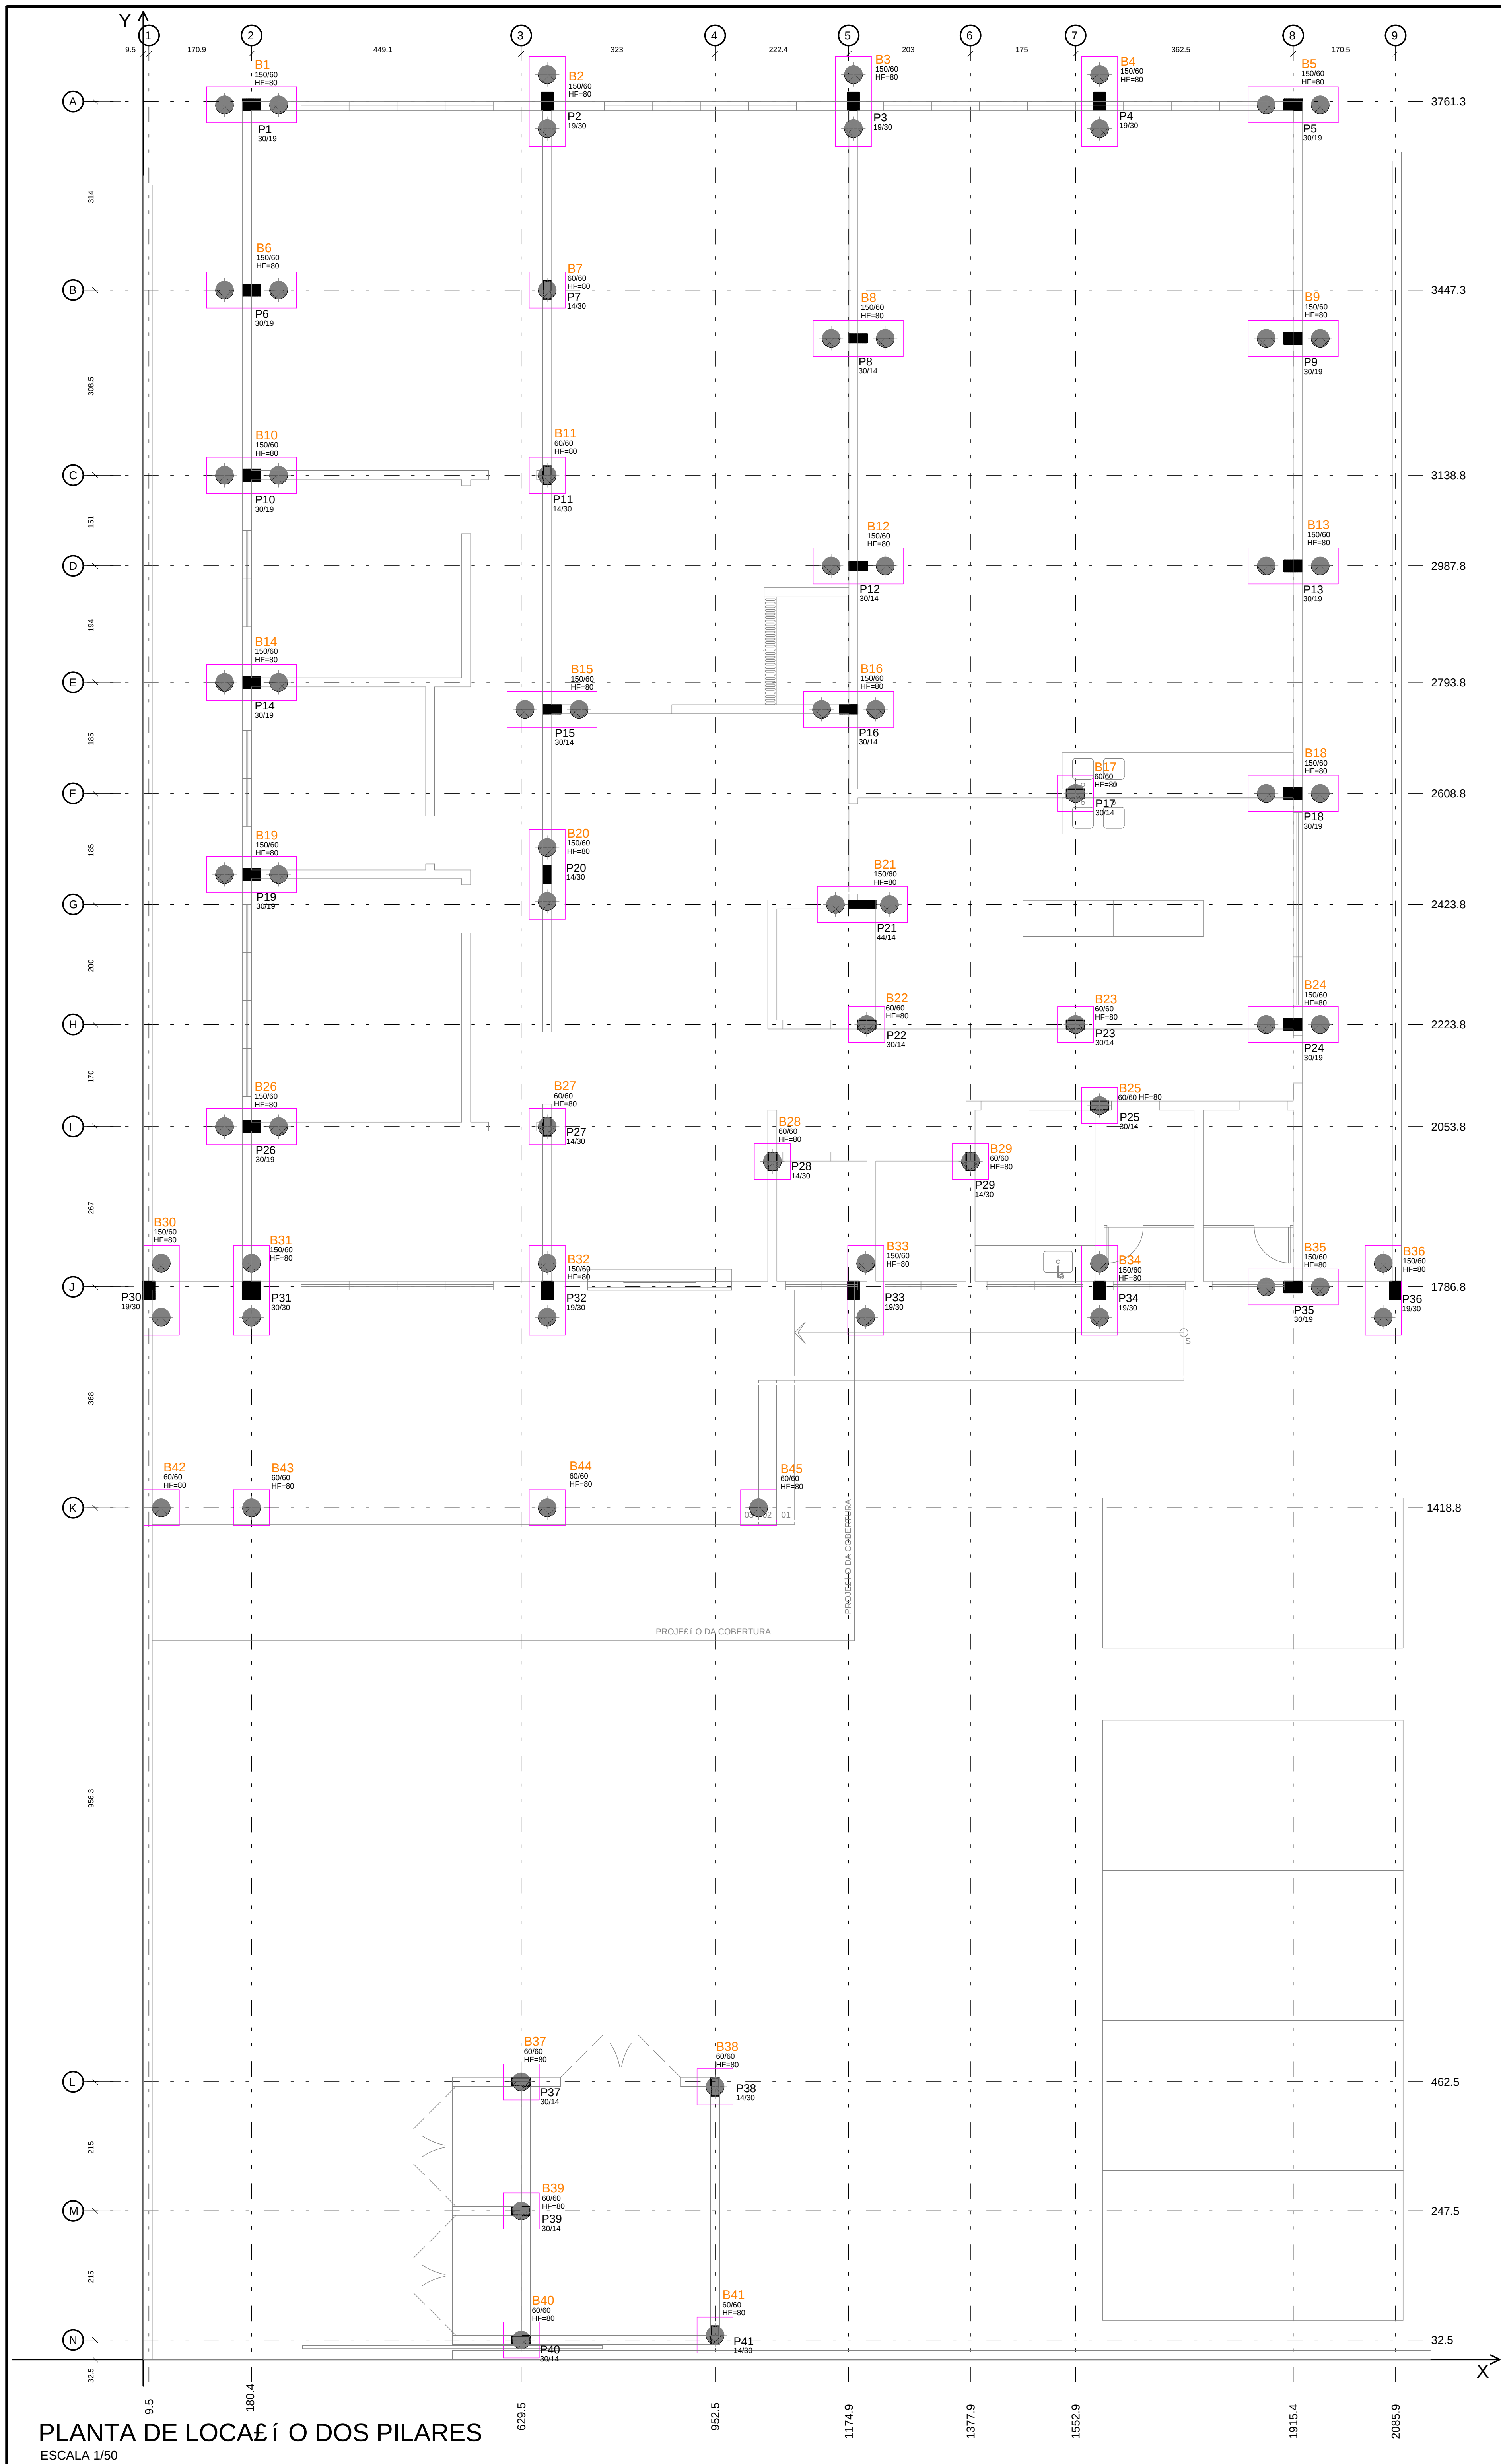

PLANTA DE LOCALIZAÇÃO DOS PILARES
ESCALA 1/50

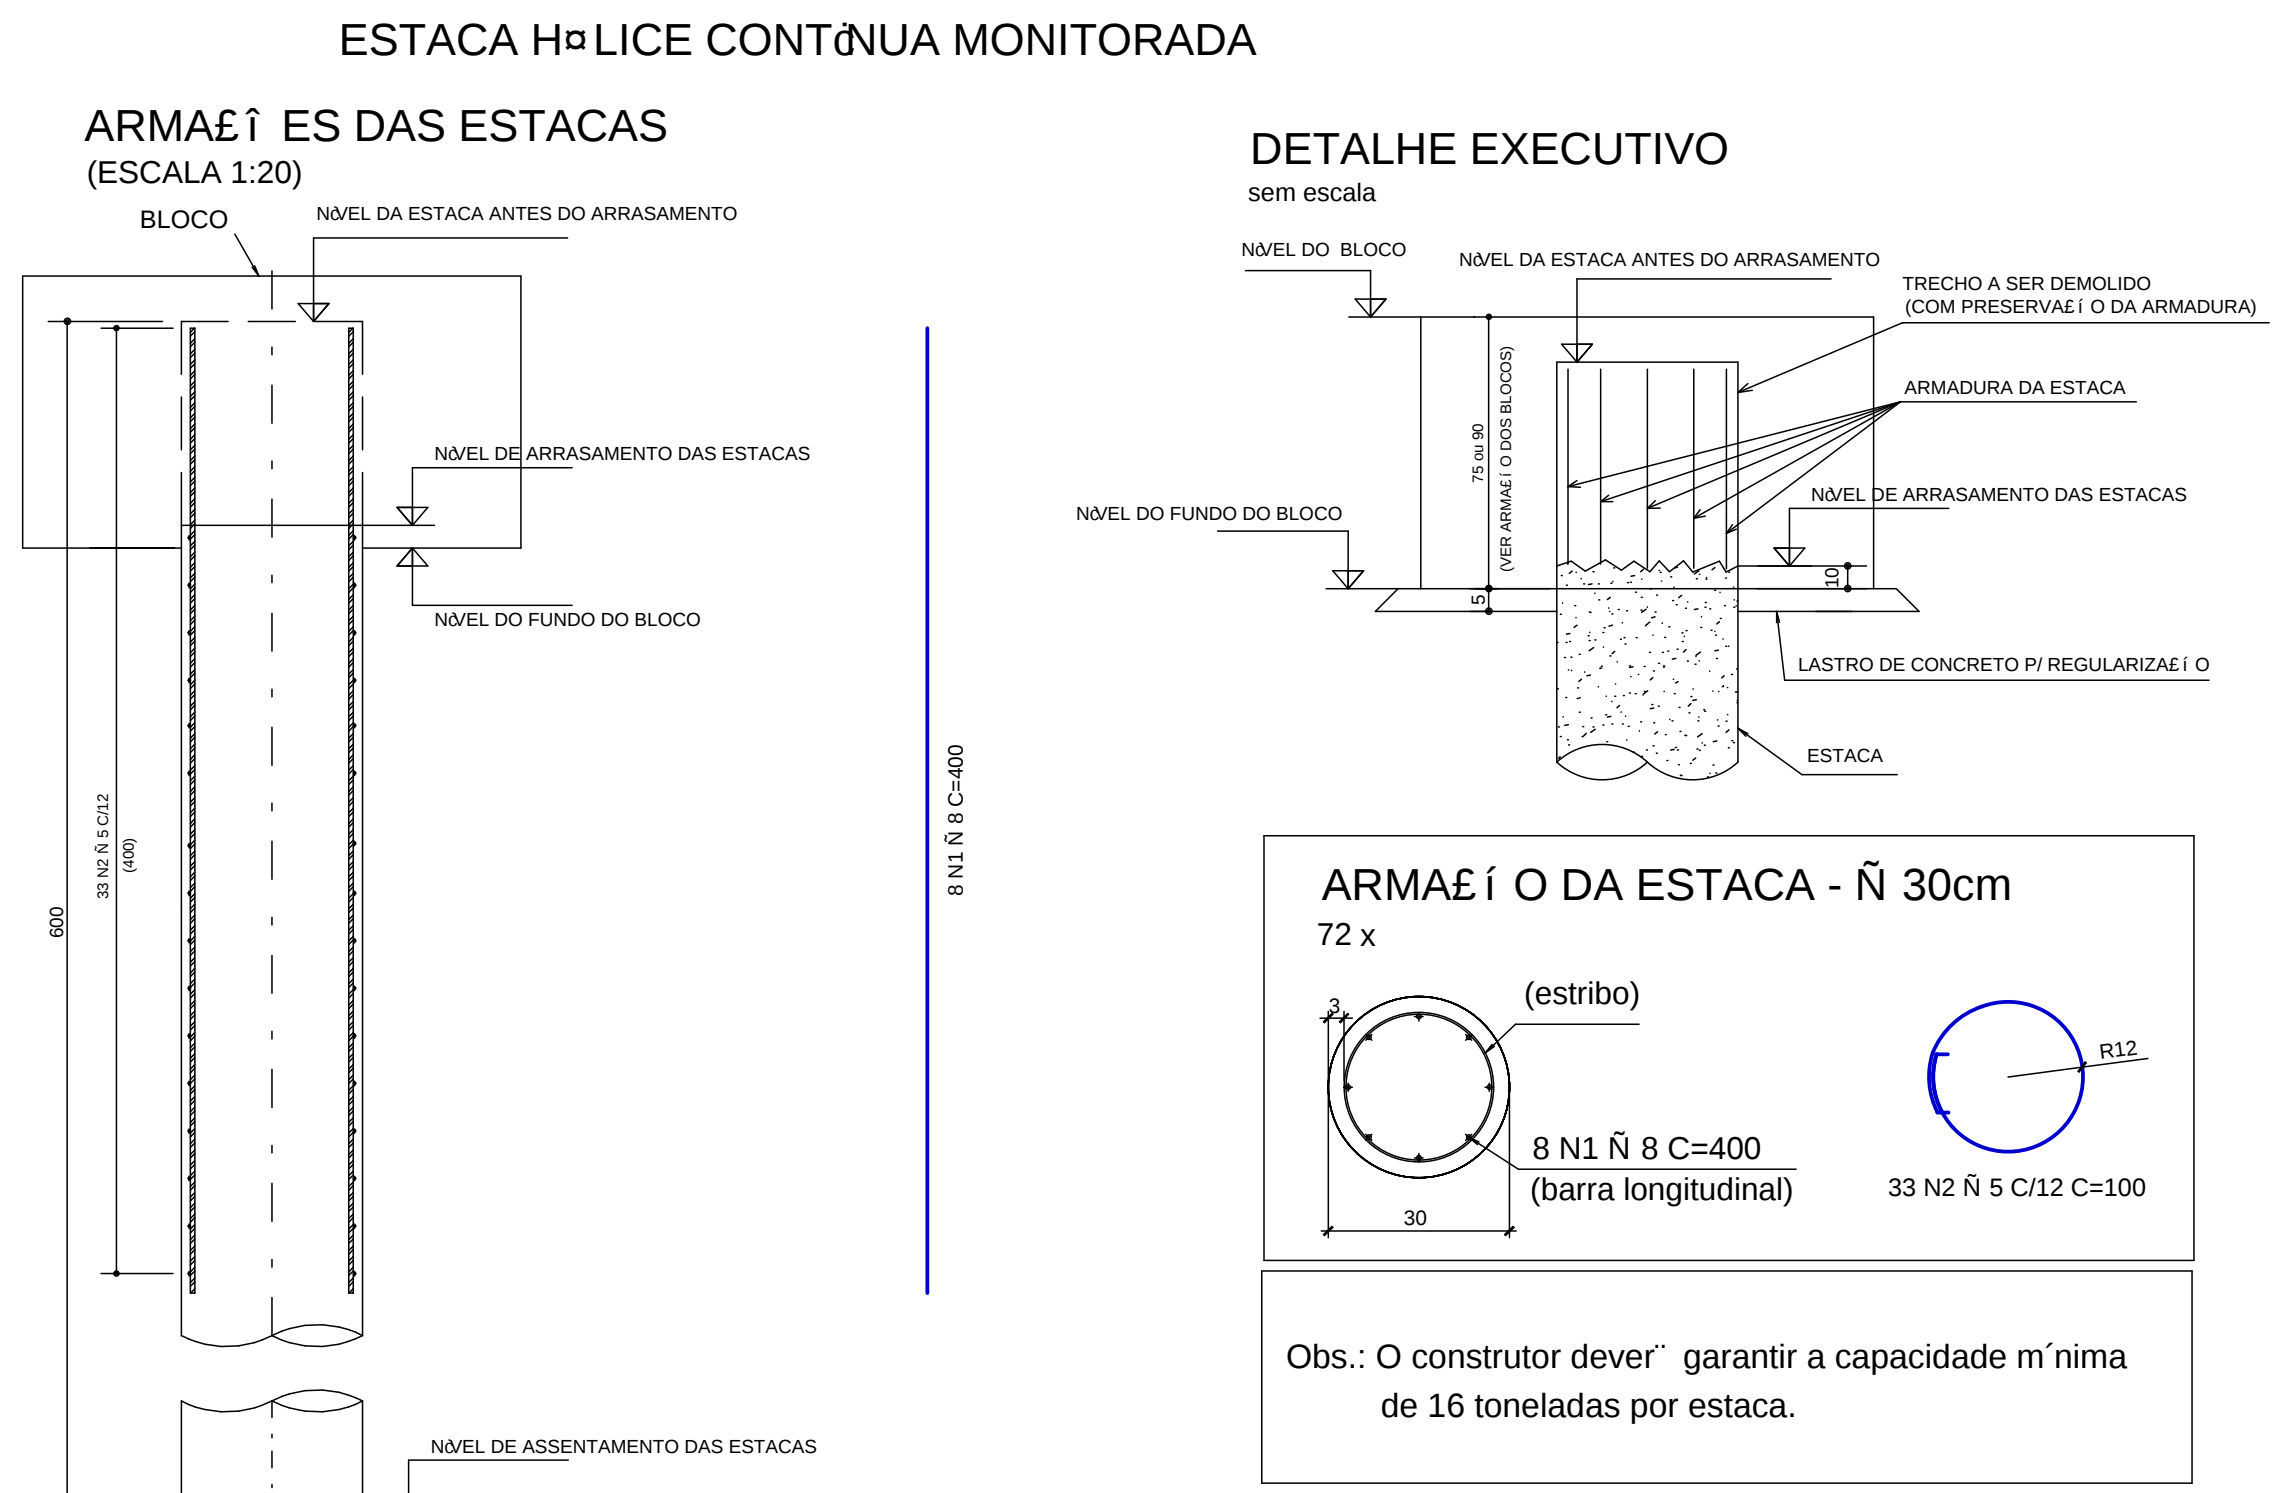

- NOTAS:
- a) SOBRE O CONCRETO:
- a.1) Resistência característica do concreto
PARA ESTACAS: FCK >= 200 kgf/cm² (20 MPa);
- a.2) Cimento do tipo CP II-32, CPII-40 ou CP V-ARI;
- a.3) Fator de segurança < ou = 0,55;
- a.4) Consumo mínimo de cimento > ou = 400 kg/m³
- a.5) Cobrimento Nominal Mínimo das armaduras em contato com o solo
igual a 3,0cm;
- ATENÇÃO: Os agregados a serem utilizados na confecção do concreto deverão ser AREIA GROSSA, Brita 0, Brita 1.
- Deve ser dada atenção especial aos efeitos do desenvolvimento mais lento da resistência sobre os processos de construção e deformação da estrutura quando da retirada do escoramento - realizar ensaios que permitam averiguar as condições do concreto antes da deformação.
- b) Sobre o aço: CA-60B p/ N1 4,2mm e N1 5,0mm e CA-50 p/ bitolas iguais ou superiores a N1 6,3mm.
- c) O construtor deverá confirmar a capacidade mínima de carga de 16 toneladas em cada estaca.
- d) O Construtor deverá obedecer as NORMAS vigentes pertinentes à execução: (Cura, escoramentos, recobrimentos, apoios, traspasse de emendas da armadura, raios dos pinos para dobras e ganchos, fator de segurança, etc.).

AE O	POS	BIT (mm)	QUANT	COMPRIMENTO (cm)	TOTAL (cm)
ARMAÇÃO DA ESTACA - N 30cm					
50	1	8	576	400	230400
60	2	5	2376	100	237600

AE O	BIT (mm)	COMPR (m)	PESO (kg)
60	5	2376	366
8	8	2364	910
Peso Total	60	=	366 kg
Peso Total	50	=	910 kg

ANOTAÇÕES

SES SECRETARIA DE ESTADO DE SAÚDE

GOVERNO DE MATO GROSSO ESTADO DE TRANSFORMAÇÃO

TÍTULO: Rede de Fios - Escritório Regional de Saúde de Alta Floresta

TIPO DE OBRA: OBRA INSTITUCIONAL

LOCALIZAÇÃO: Av. Perimetral Rogério Silva, Lote LP 04-C, Centro - Alta Floresta - MT

PROPRIETÁRIO: Secretaria de Estado de Saúde / SES-MT

AUTOR DO PROJETO: FELIPE N. FERNANDES Engenheiro Civil - SES / MT CREAMT. 017.000

RESP. TÉCNICO:

ASSUNTO: PROJETO ESTRUTURAL PLANTA DE LOCALIZAÇÃO DE PILARES

ARQUITETO TÉCNICO: FOLHA Nº 02/09 000

ESCALA: INDICADA

UNIDADE: INDICADA

RESERVA: FELIPE

DATA: 12/07/2018