


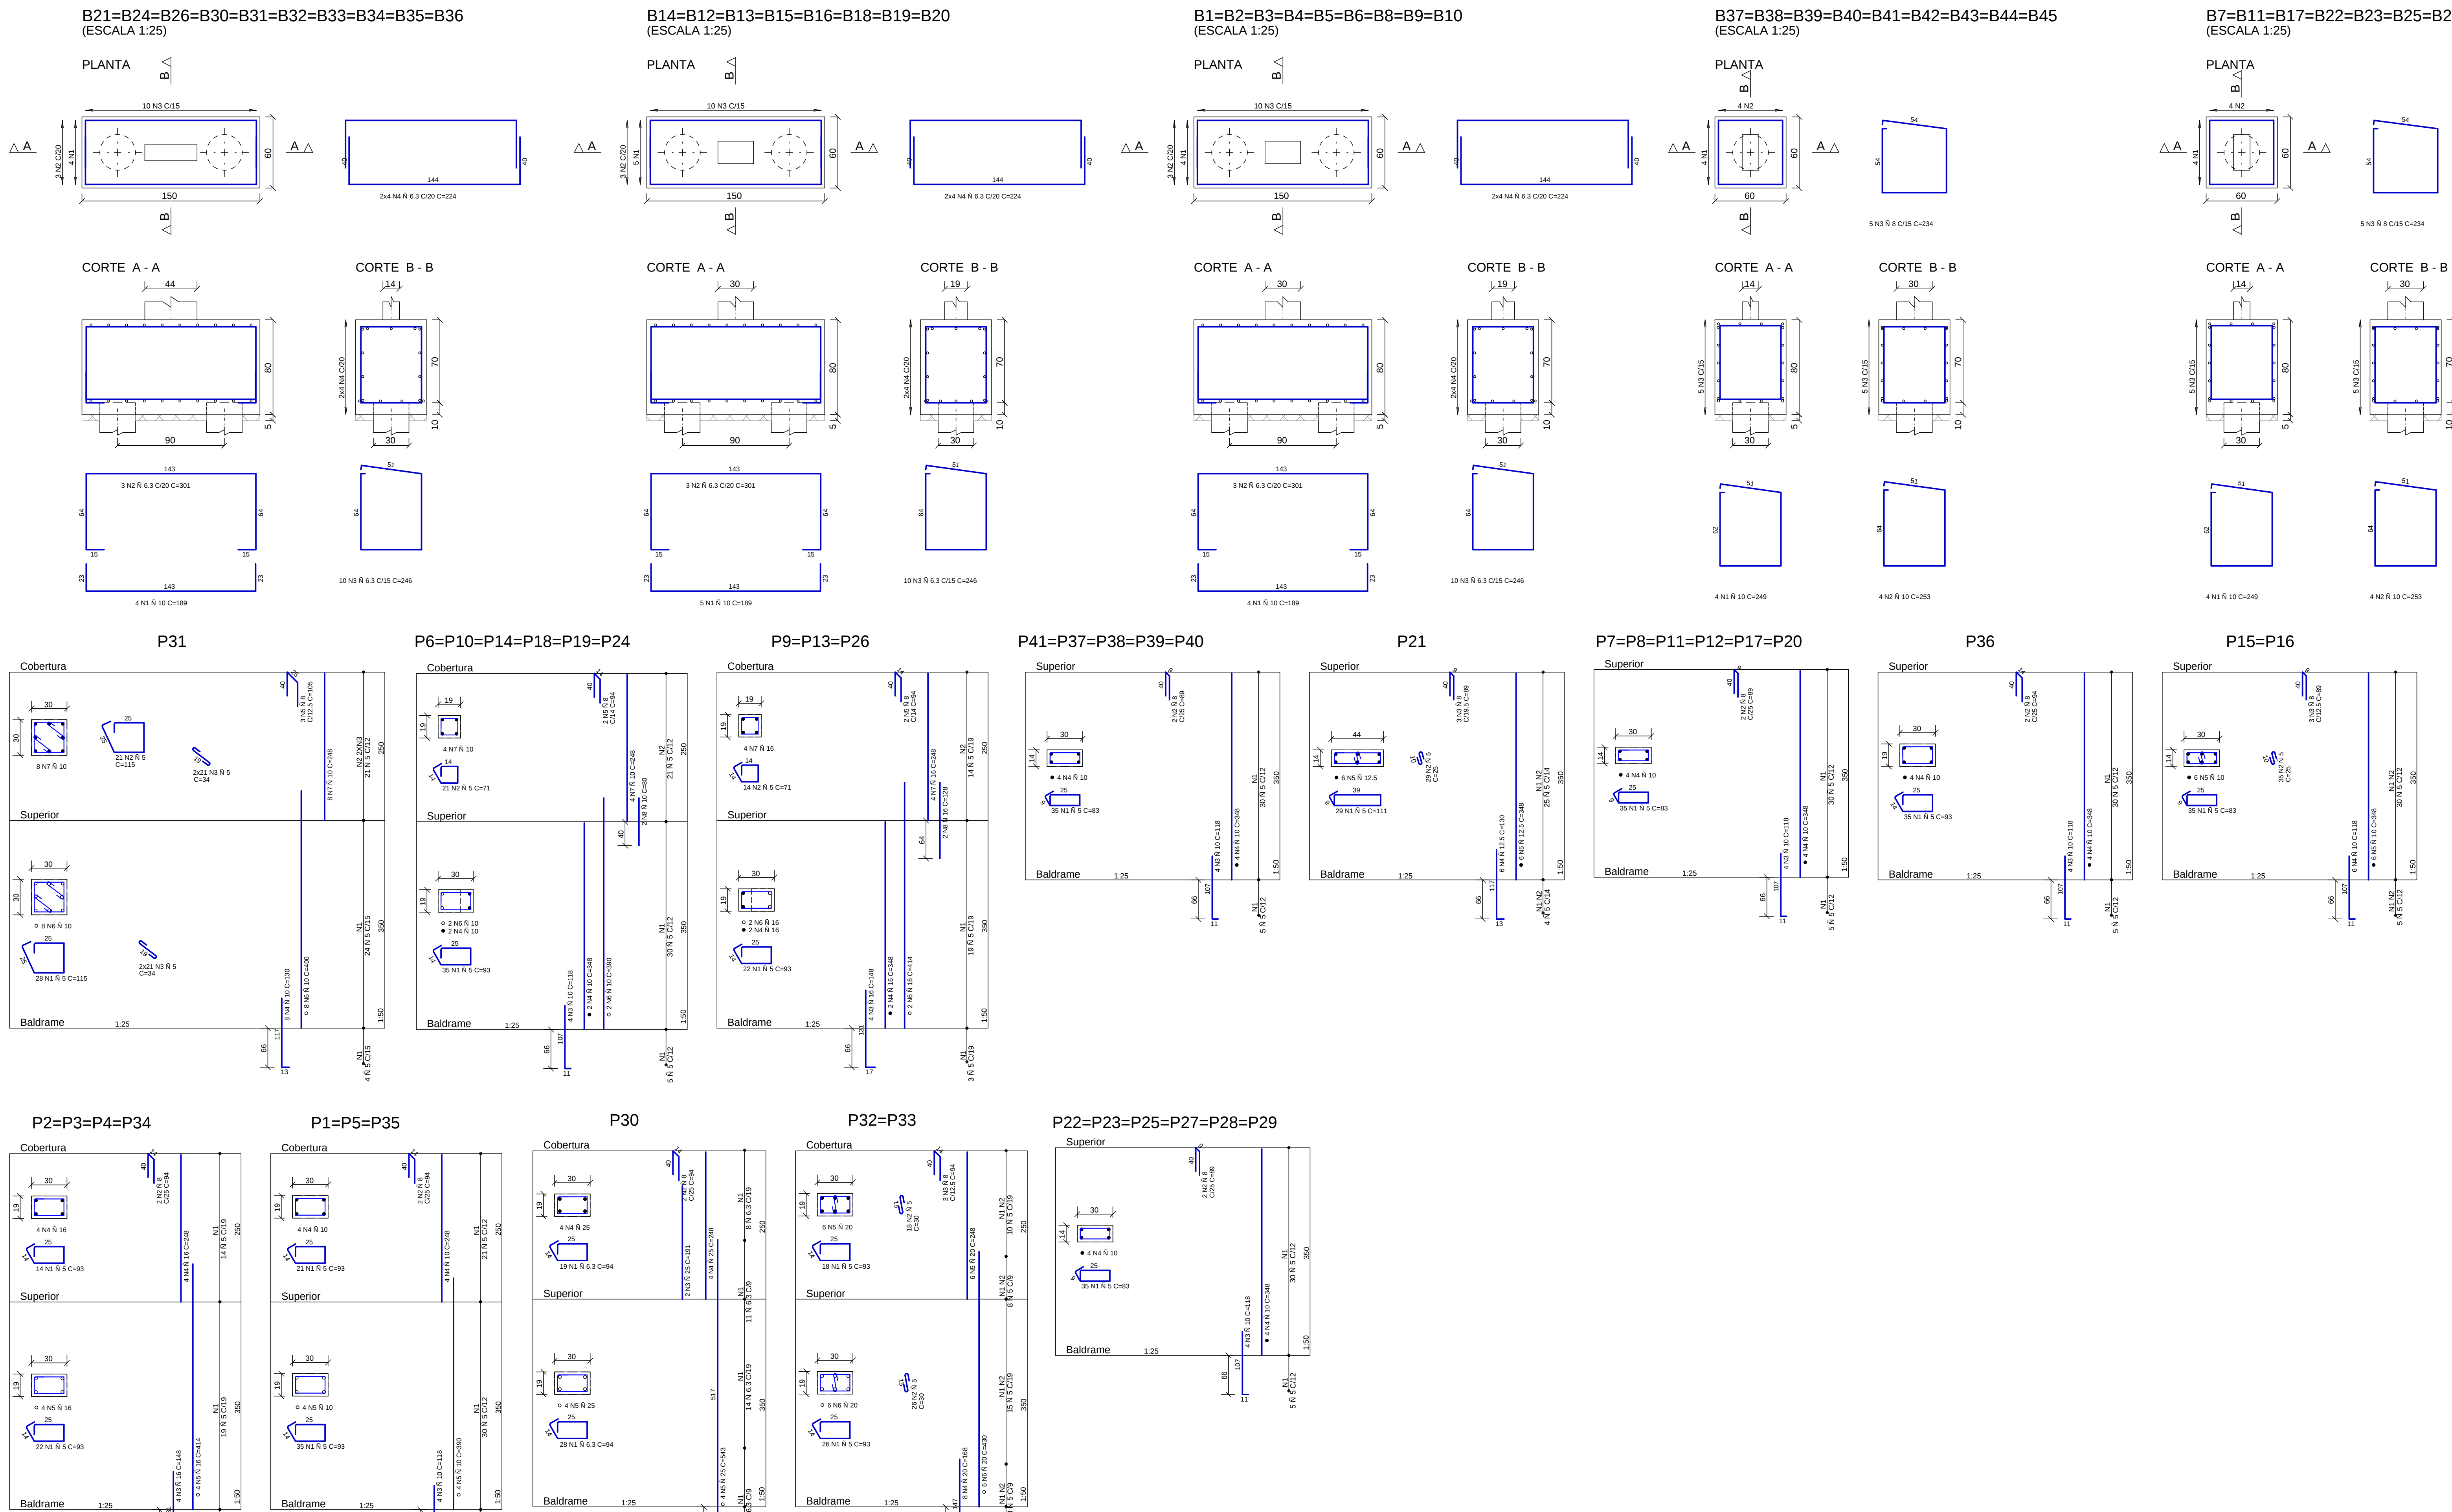


RESUMO AEO CA 50-60			
AEO	BIT (mm)	COMP (cm)	PESO (kg)
50	1	250	233
50	5.3	1436	352
50	8	240	115
50	10	1311	809
50	12.5	29	20
50	16	231	364
50	20	108	267
50	25	35	137
Peso Total 60 =			231 kg
Peso Total 50 =			2071 kg

ANOTAE ES

SES SECRETARIA DE ESTADO DE SADE

GOVERNO DE MATO GROSSO ESTADO DE TRANSFORMAE O

TITULO: Rede de Frios - Escrit'rio Regional de Sa'ude de Alta Floresta

TIPO DE OBRA: OBRA INSTITUCIONAL

LOCALIZAE O: Av. Perimetral Rog'rio Silva, Lote PL 04-C, Centro - Alta Floresta - MT

PROPRIETARIO: Secretaria de Estado de Sa'ude / SES-MT

AUTOR DO PROJETO: FELIPE N. FERNANDES Engenheiro Civil - SES / MT CREA-MT 017.008

RESP. T'CNICO:

ASSUNTO: PLANTA DE ARMAE O DOS BLOCOS E PILARES

ARQUITETICO FOLHA N 03/09 000

ESCALA: INDICADA

UNIDADE: INDICADA

RESERVO: FELIPE

DATA: 12/07/2018