


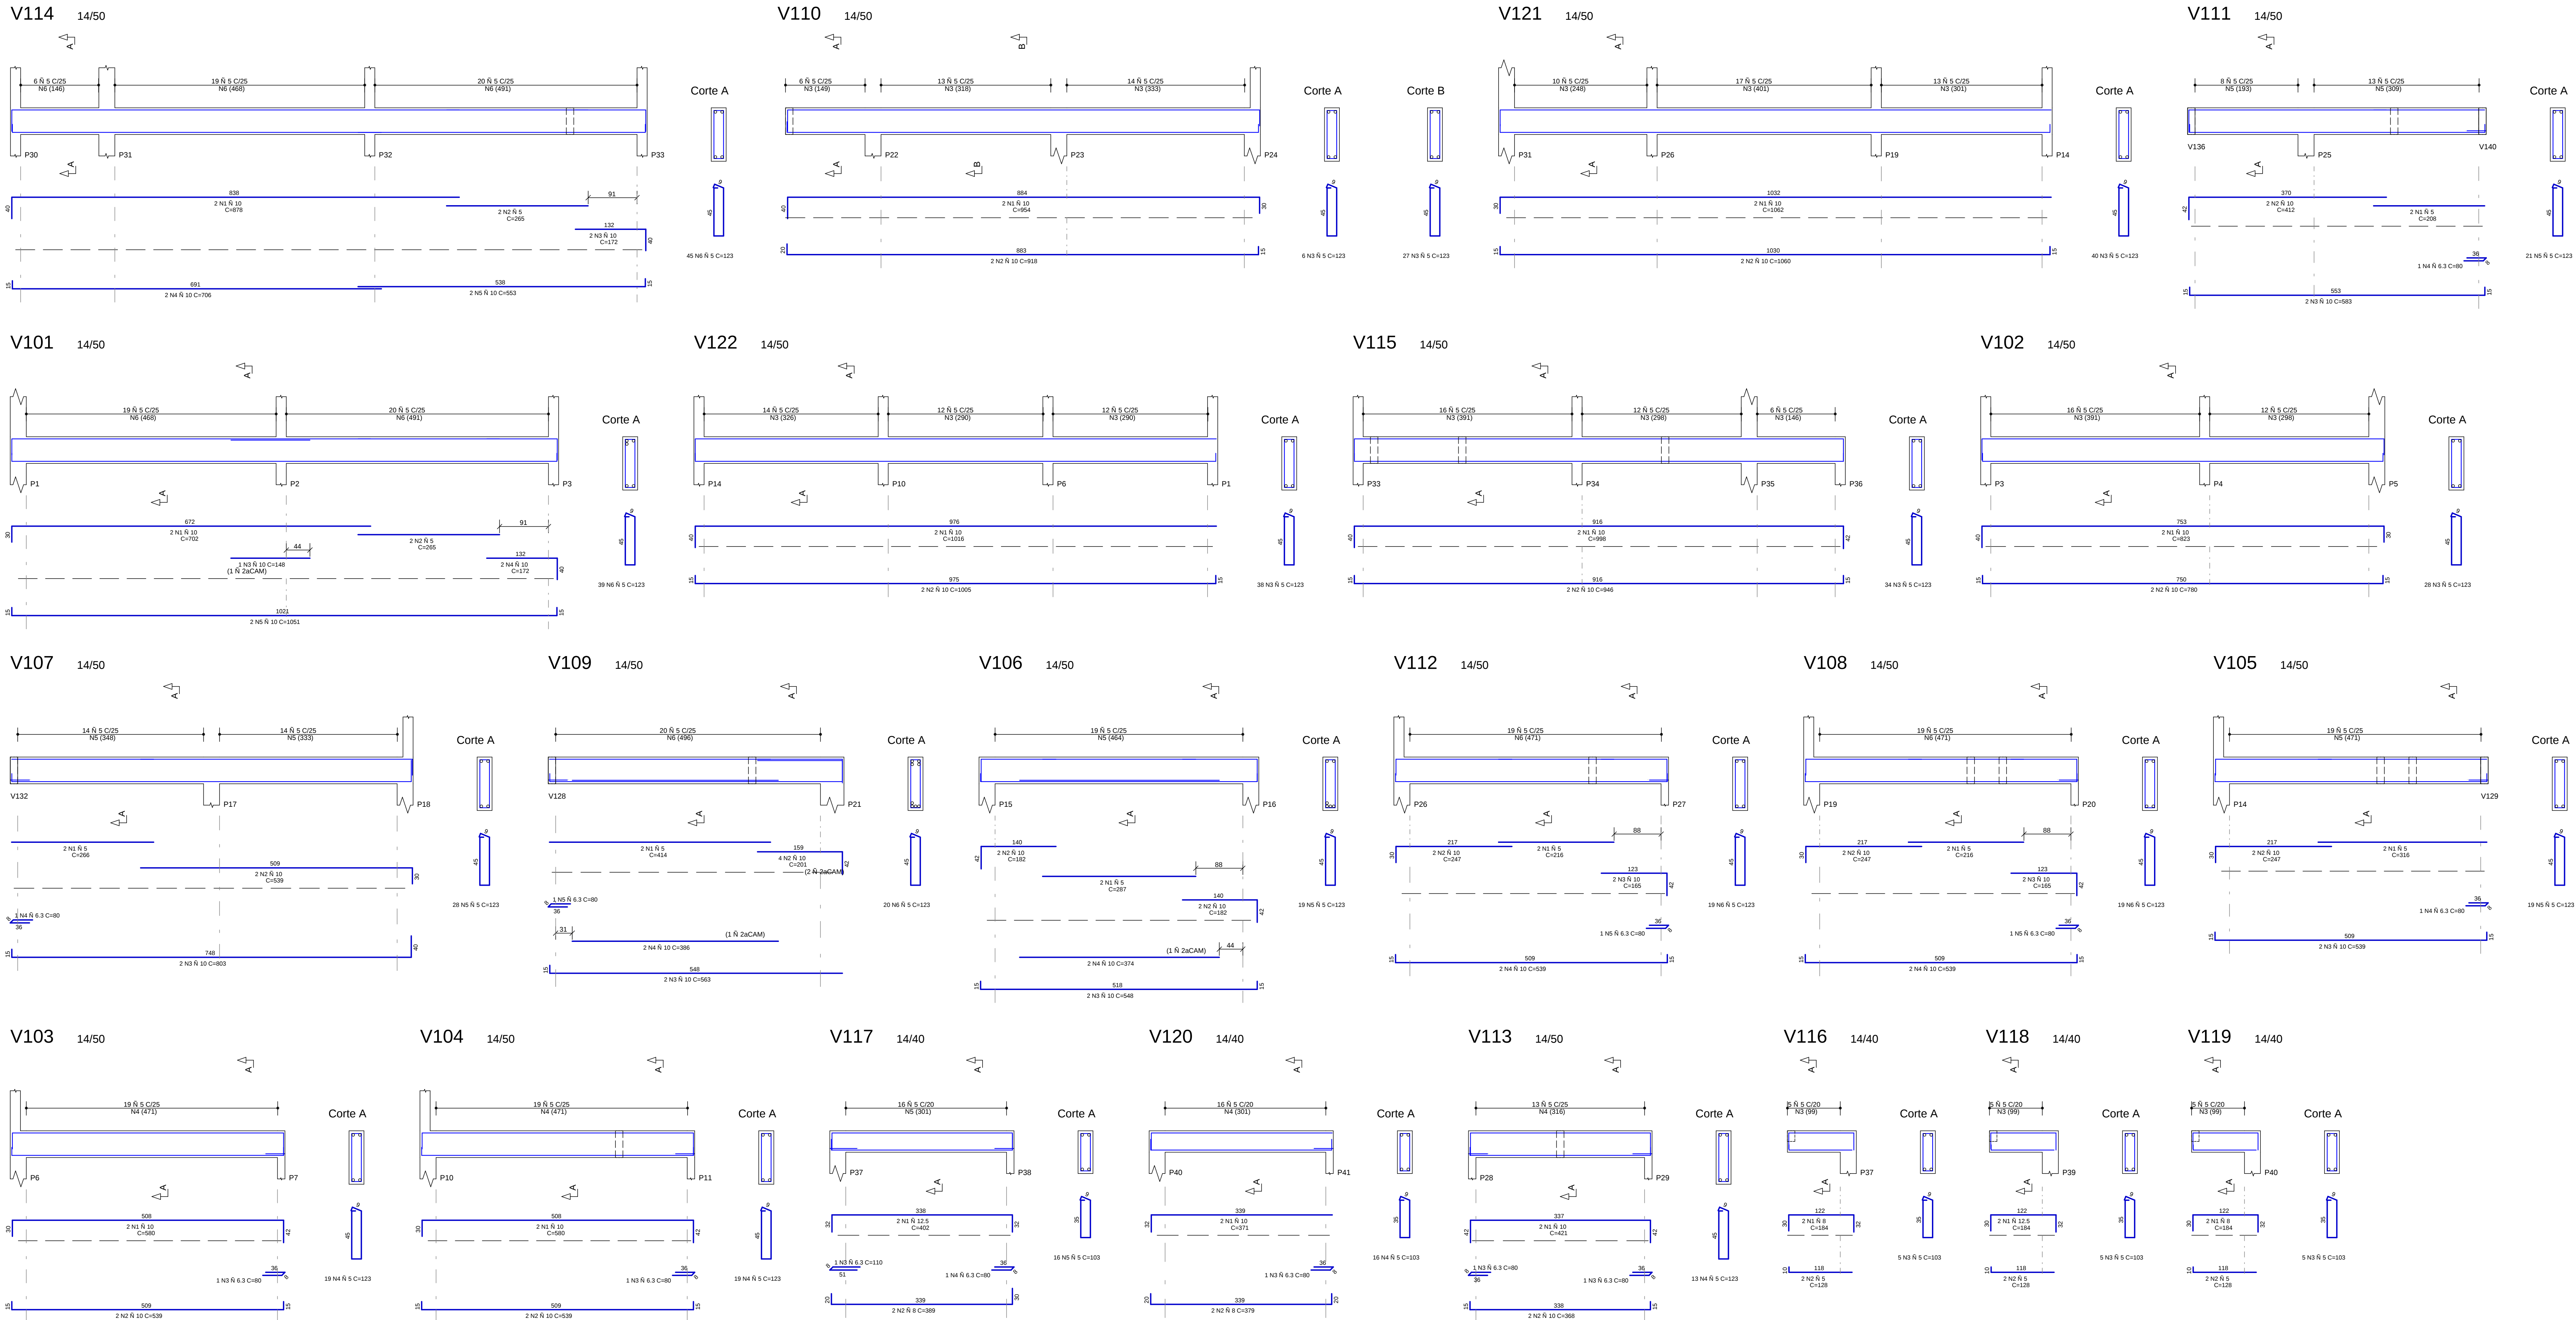

AE O	POS	BIT	QUANT	COMPRIMENTO
(mm)		(mm)		(cm)
V101				
50	1	10	2	702
50	2	5	2	247
50	3	10	1	148
50	4	10	1	172
50	5	10	2	1051
50	6	5	39	123
V102				
50	1	10	2	823
50	2	10	2	780
50	3	5	28	123
V103				
50	1	10	2	580
50	2	10	2	538
50	3	6.3	1	80
50	4	5	19	123
V104				
50	1	10	2	538
50	2	10	2	538
50	3	6.3	1	80
50	4	5	19	123
V105				
50	1	5	2	316
50	2	10	2	247
50	3	10	2	538
50	4	6.3	1	80
50	5	5	19	123
V106				
50	1	5	2	287
50	2	10	4	182
50	3	10	2	548
50	4	10	2	374
50	5	5	19	123
V107				
50	1	5	2	266
50	2	10	2	538
50	3	10	2	803
50	4	10	2	1078
50	5	5	28	123
V108				
50	1	5	2	216
50	2	10	2	247
50	3	10	2	165
50	4	10	2	538
50	5	6.3	1	80
50	6	5	19	123
V109				
50	1	5	2	414
50	2	10	4	201
50	3	10	2	563
50	4	10	2	386
50	5	6.3	1	80
50	6	5	20	123
V110				
50	1	10	2	954
50	2	10	2	918
50	3	5	13	123
V111				
50	1	5	2	388
50	2	10	2	412
50	3	10	2	583
50	4	6.3	1	80
50	5	5	21	123
V112				
50	1	5	2	216
50	2	10	2	247
50	3	10	2	165
50	4	10	2	538
50	5	6.3	1	80
50	6	5	19	123
V113				
50	1	10	2	421
50	2	10	2	368
50	3	6.3	2	80
50	4	5	13	123
V114				
50	1	10	2	878
50	2	10	2	736
50	3	10	2	172
50	4	10	2	786
50	5	10	2	583
50	6	5	45	123
V115				
50	1	10	2	998
50	2	5	2	182
50	3	5	34	123
V116				
50	1	8	2	184
50	2	5	2	128
50	3	5	5	103
V117				
50	1	12.5	2	402
50	2	8	2	389
50	3	6.3	1	110
50	4	6.3	1	80
50	5	5	16	103
V118				
50	1	12.5	2	184
50	2	5	2	128
50	3	5	5	103
V119				
50	1	8	2	184
50	2	5	2	128
50	3	5	5	103
V120				
50	1	10	2	371
50	2	10	2	379
50	3	6.3	1	80
50	4	5	16	103
V121				
50	1	10	2	1062
50	2	10	2	1060
50	3	5	40	123
V122				
50	1	10	2	1016
50	2	10	2	1005
50	3	5	38	123

RESUMO AE O CA 50-60				
AE O	BIT	COMPR	PESO	
(mm)		(mm)	(kg)	
50	5	662	102	
50	6.3	11	9	
50	8	23	9	
50	10	499	308	
50	12.5	12	11	
Peso Total 60 =			102 kg	
Peso Total 50 =			331 kg	

ANOTAE ES

SES
SECRETARIA DE
ESTADO DE SADE

GOVERNO DE
MATO GROSSO
ESTADO DE TRANSFORMAE O

TITULO:
Rede de Frios - Escrit rio Regional de Sa de de Alta Floresta

TIPO DE OBRA:
OBRA INSTITUCIONAL

LOCALIZAE I O:
Av. Perimetral Rog rio Silva, Lote LP 04-C, Centro - Altra Floresta - MT

PROPRIETARIO:
Secretaria de Estado de Sa de / SES-MT

AUTOR DO PROJETO:
FELIPE N. FERNANDES
Engenheiro Civil - SES / MT
CREAMT: 017.200

RESP. TAE INICIO:
ARQUITETICO
FOLHA N 000

ASSUNTO: PROJETO ESTRUTURAL
PLANTA DE ARMAE I O DAS VIDAS DO PAVIMENTO SUPERIOR

ESCALA:
INDICADA

UNIDADE:
INDICADA

RESERVO:
FELIPE

DATA:
12/07/2018

07/09
000