


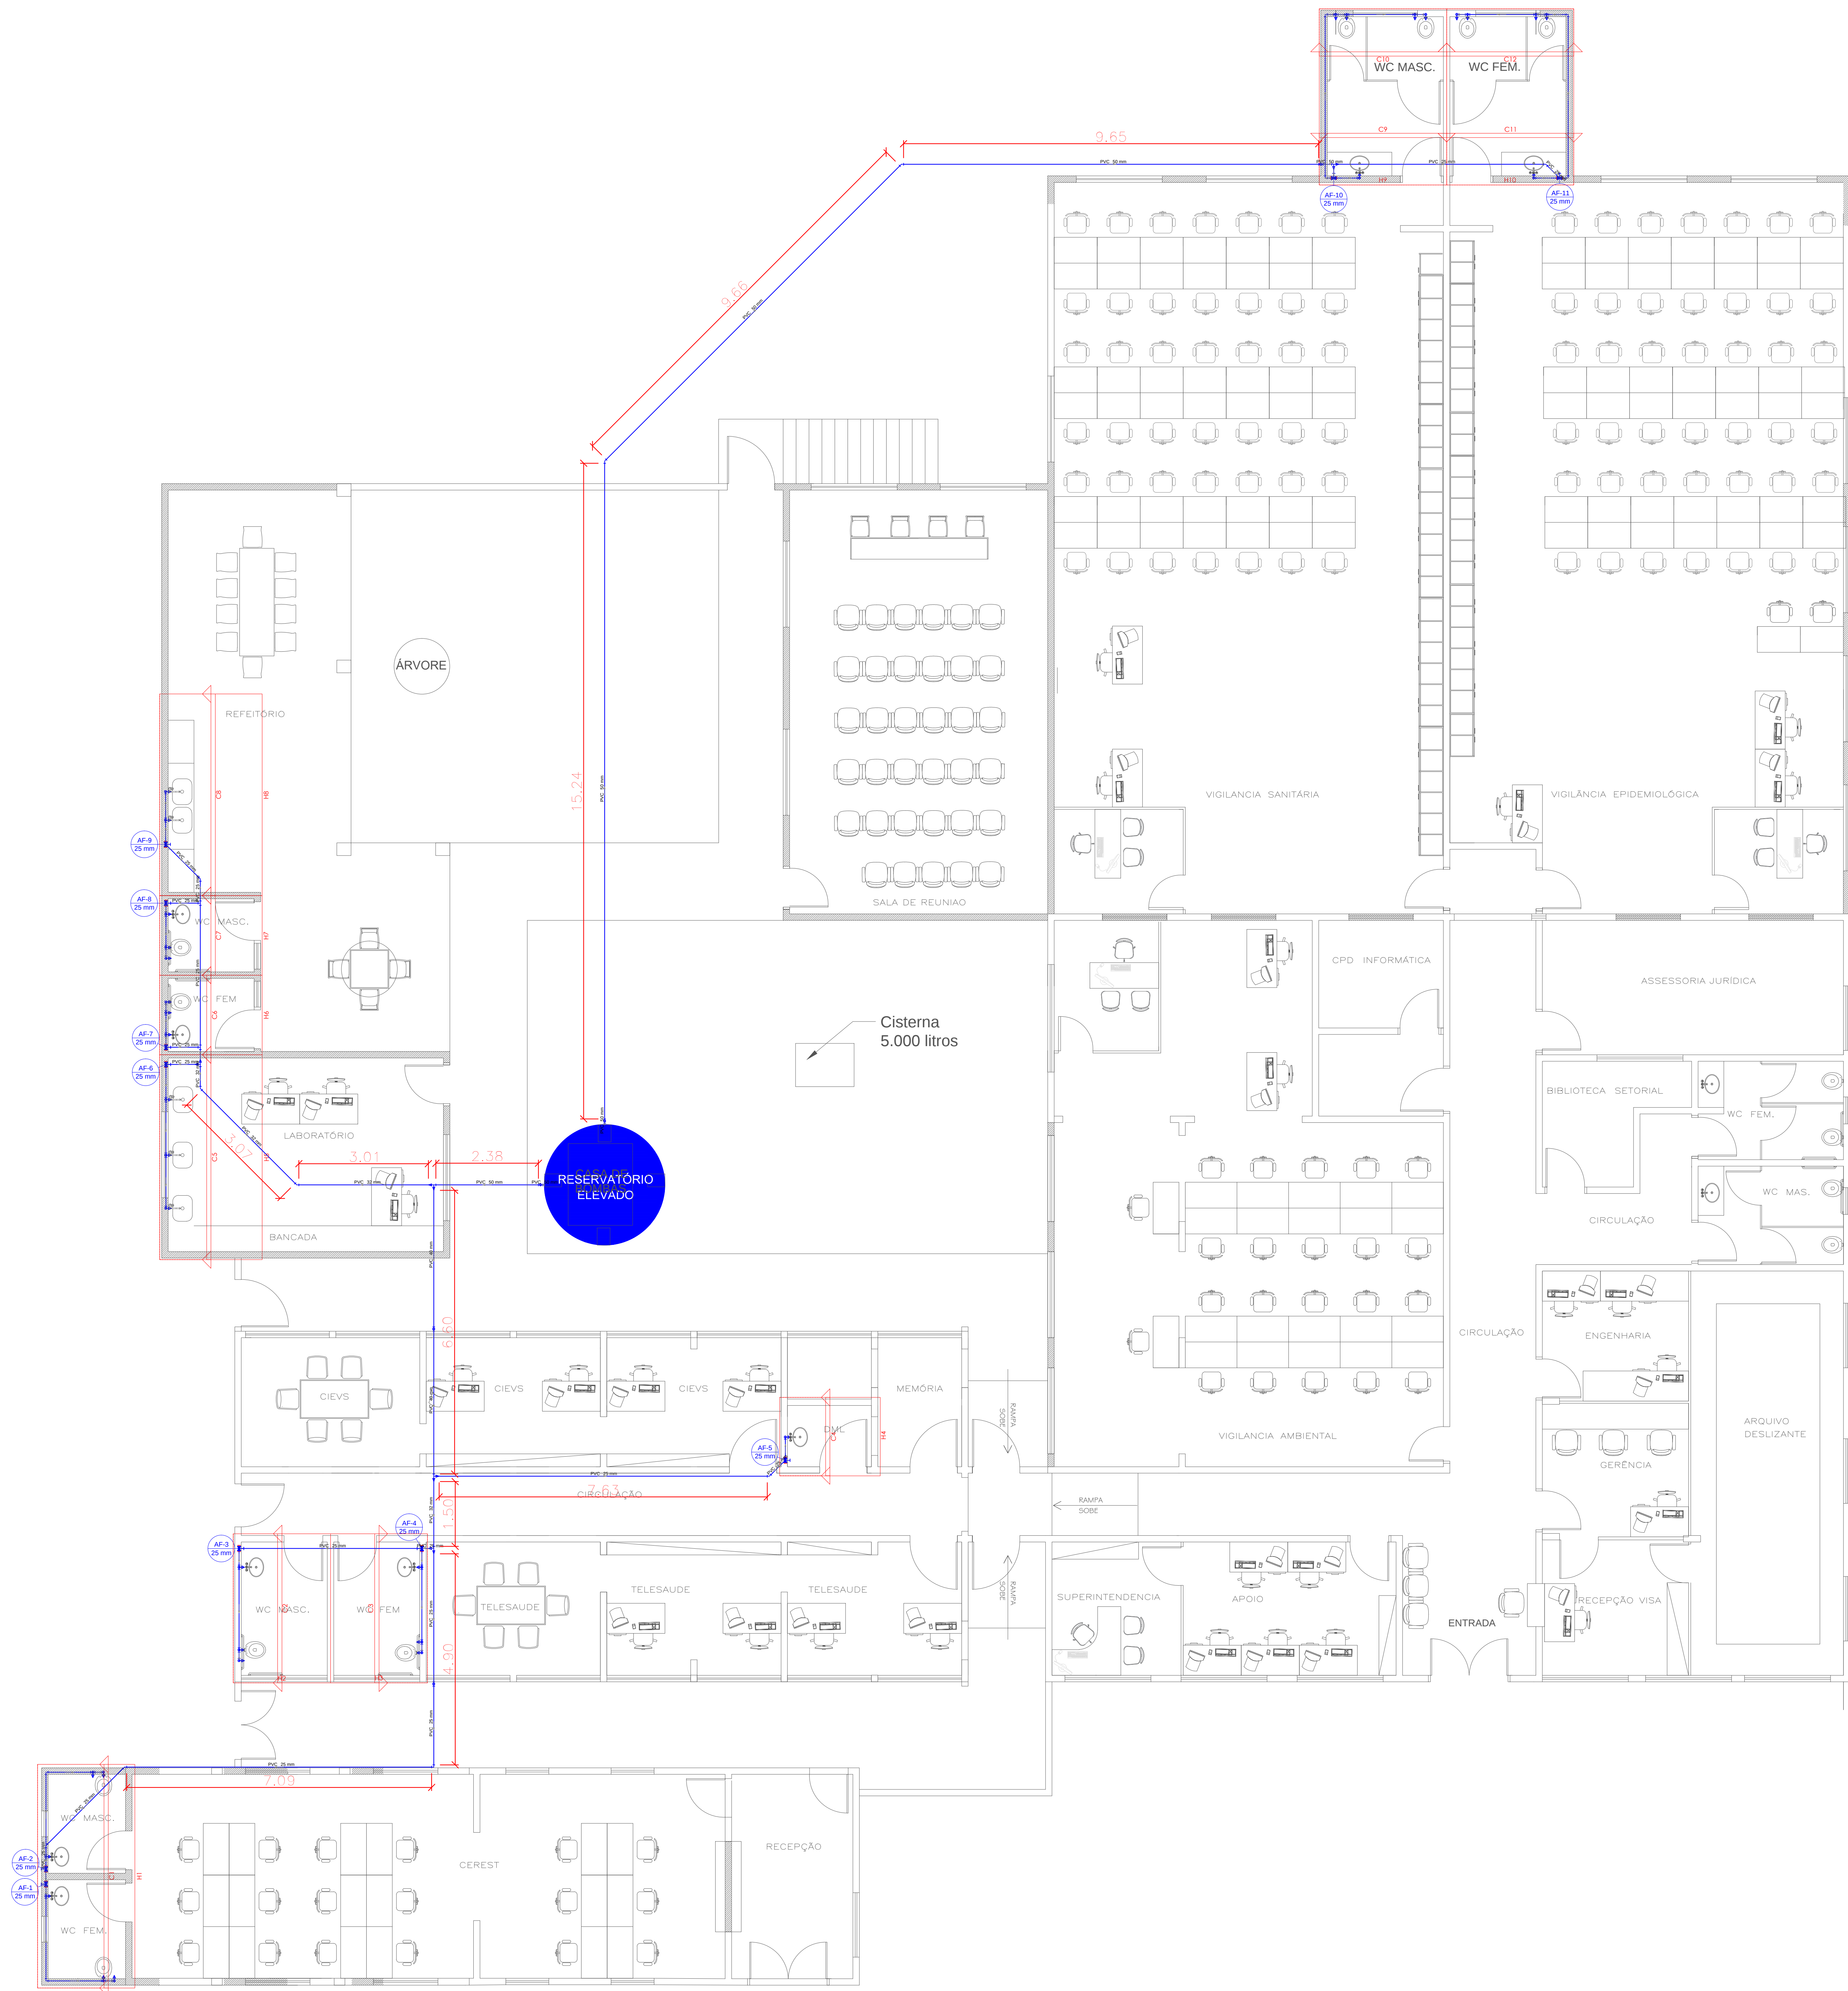

CONVENÇÕES

AF - COLUNA DE ÁGUA FRIA POTÁVEL

PVC - TUBULAÇÃO DE PVC RÍGIDO

RG - VÁLVULA DE FECHAMENTO/REGISTRO DE GAVETA

RP - VÁLVULA DE FECHAMENTO/REGISTRO DE PRESSÃO

VD - VÁLVULA DE DESCARGA DE BAIXA PRESSÃO

VDM - VÁLVULA DE DESCARGA PARA MICTÓRIO

INDICAÇÃO DE COLUNA OU TUBO VERTICAL COM CONTEÚDO DESCENDO

INDICAÇÃO DE COLUNA OU TUBO VERTICAL COM CONTEÚDO SUBINDO

ALIMENTAÇÃO

ALIMENTAÇÃO - ENTERRADA

DISTRIBUIÇÃO

DISTRIBUIÇÃO - ENTERRADA

OBSERVAÇÕES

1 - ESTE PROJETO FOI CONCEBIDO SEGUINDO OS PARÂMETROS DAS NORMAS ABAIXO:
* NBR 5.626/1998 - INSTALAÇÃO PREDIAL DE ÁGUA FRIA
* NBR 5.648/2010 - TUBOS E CONEXÕES DE PVC-U COM JUNTA SOLDÁVEL PARA SISTEMAS PREDIAIS DE ÁGUA FRIA
2 - TODAS AS TUBULAÇÕES A SEREM EMPREGADAS NESSE PROJETO SEGUIRÃO AS SEGUINTES ESPECIFICAÇÕES:
* PVC RÍGIDO SOLDÁVEL PARA ÁGUA FRIA, PRESSÃO DE SERVIÇO 7,5 kgf/cm², CONFORME NBR 5.648/2010, "TIGRE" OU "AMANCO"

INDICAÇÕES

Registro bruto gaveta industrial - oPVC soldável

Registro de Pressão com PVC soldável

Registro de gaveta cloroplasto cromada oPVC soldável

Válvula de descarga oPVC soldável

Válvula de descarga p/ Mictório

Ponto de Utilização

CAF

Caixa de Inspeção para Água Fria com Registro de Gaveta 30x30xVA8cm Tempo de Concreto

1 PLANTA DE IMPLANTAÇÃO: Instalações Prediais de Água Fria

Escala 1:50

SES SECRETARIA DE ESTADO DE SAÚDE

GOVERNO DO ESTADO DE MATO GROSSO

SECRETARIA DE ESTADO DE SAÚDE

ESTADO DE MATO GROSSO

Secretaria de Estado de Saúde - SES

Superintendência de Obras e Reformas - SUPO

Tipo de obra:

SEDE DA VIGILÂNCIA EM SAÚDE

Local:

RUA NOVA IGUAÇU, S/N - COOPHEMA - CUIABÁ/MT

Proprietário:

ESTADO DE MATO GROSSO

Autor do Projeto:

MARCIO BRAGA DE ALMEIDA

Resp. Técnico:

Assunto:

Projeto de Instalações de Água Fria

Local:

INDICADA

Data:

MAIO/2018


Desenho:

MARCIO BRAGA













HIDRAULICO

FOLHA Nº

01/04

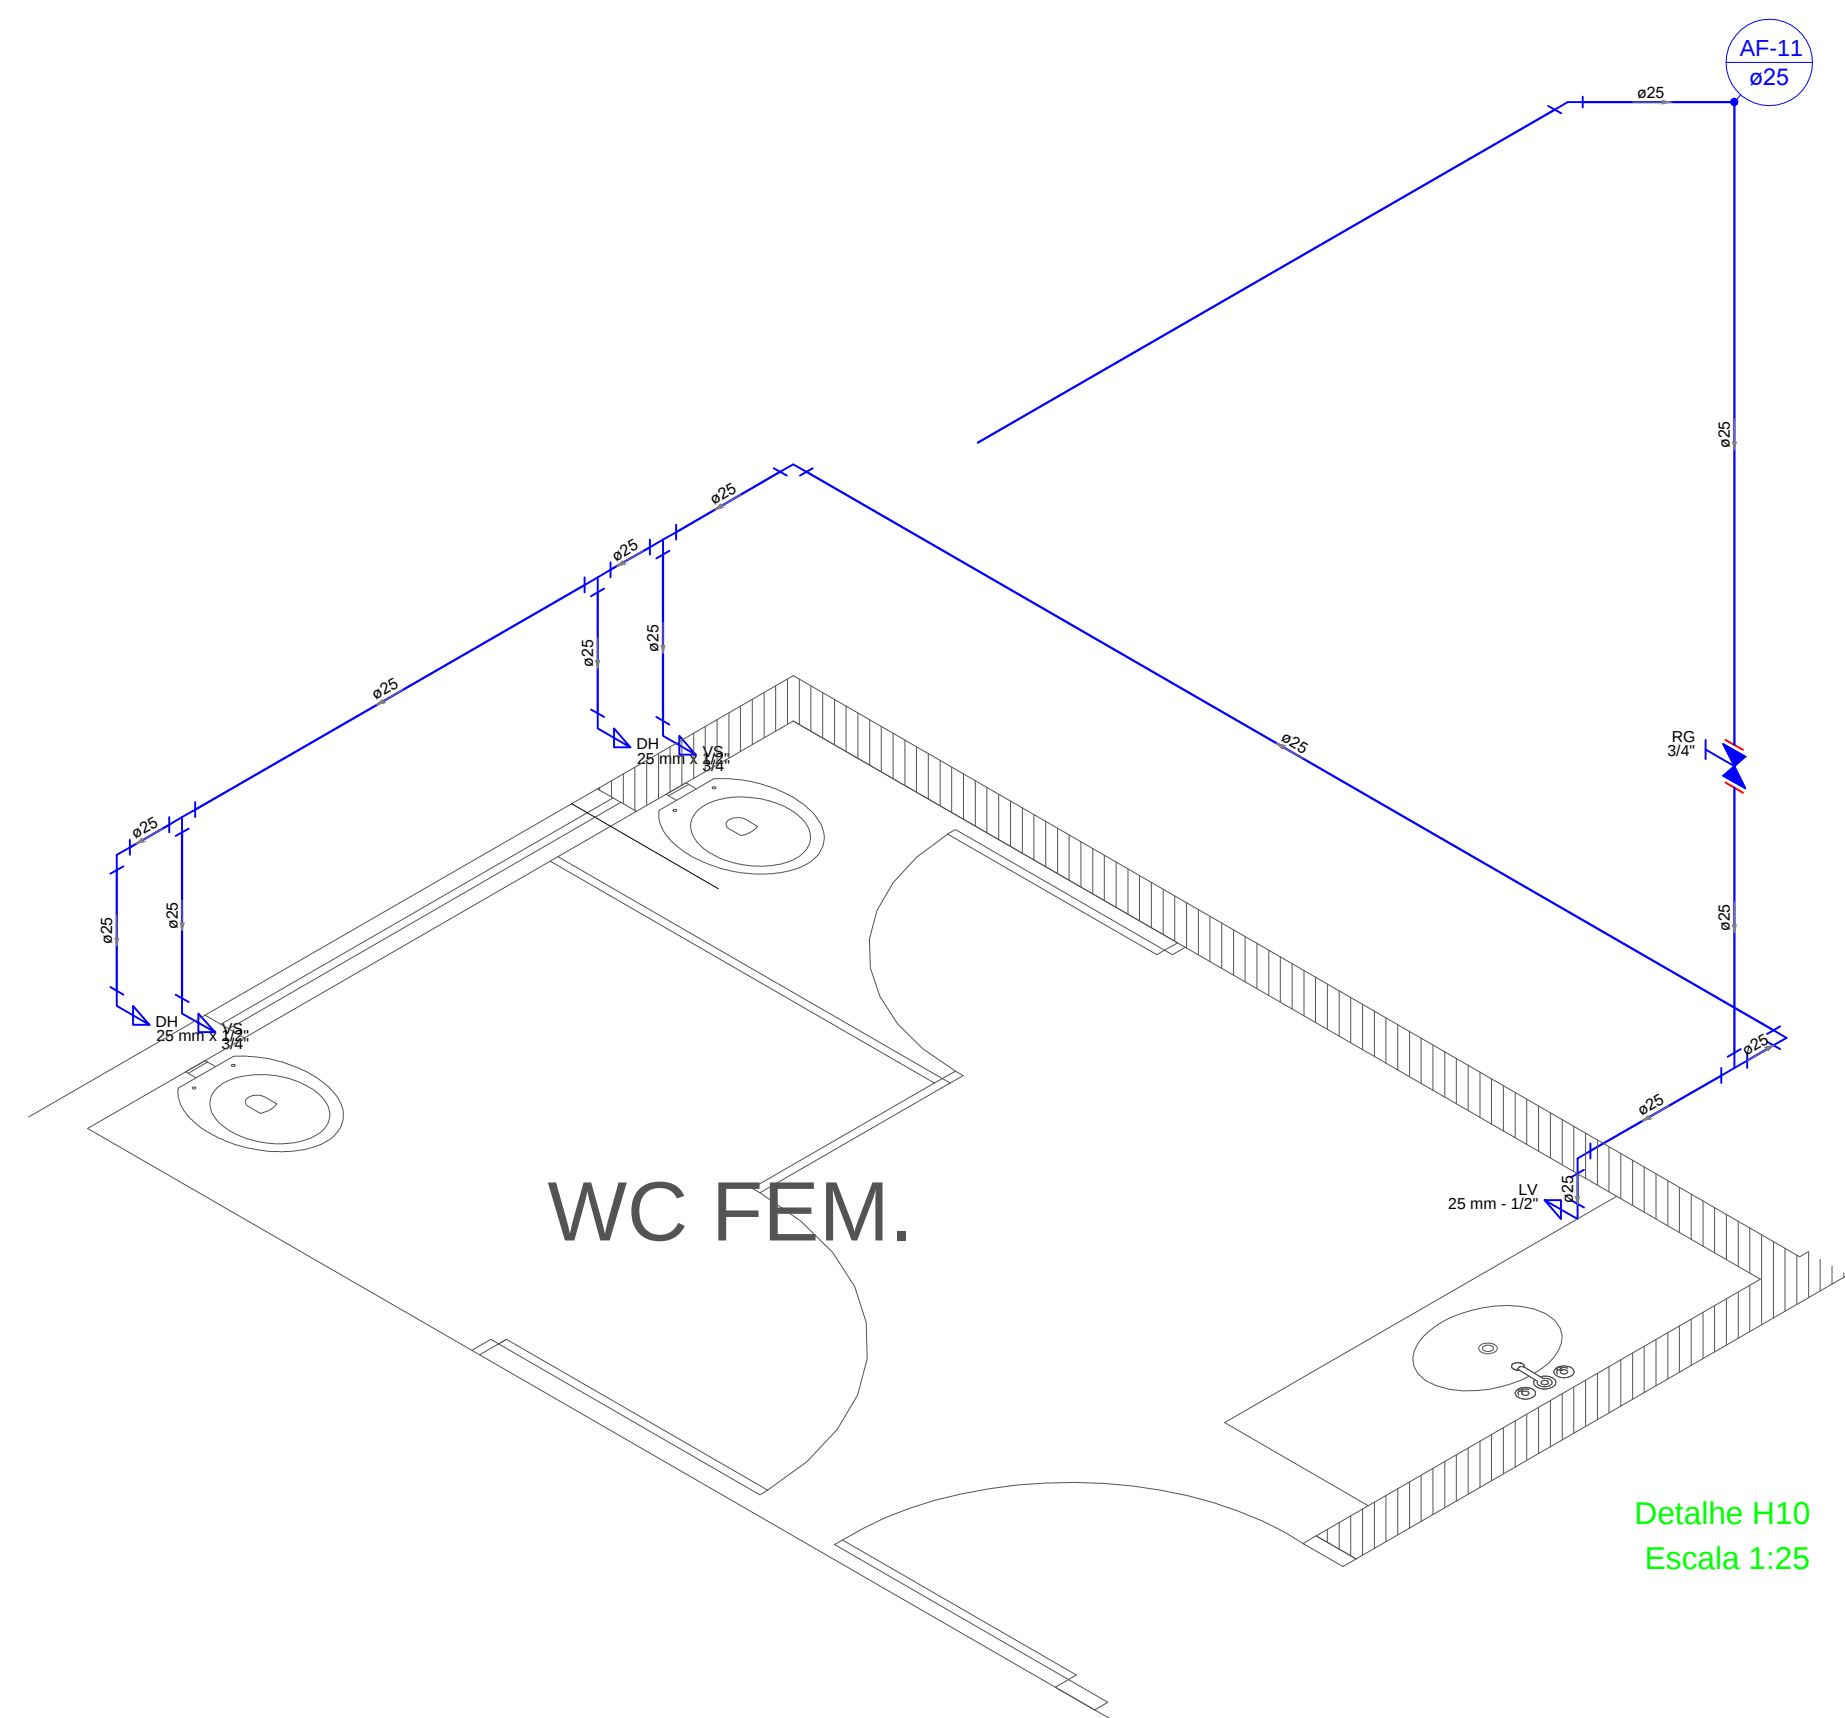

Detalhe H10
Escala 1:25

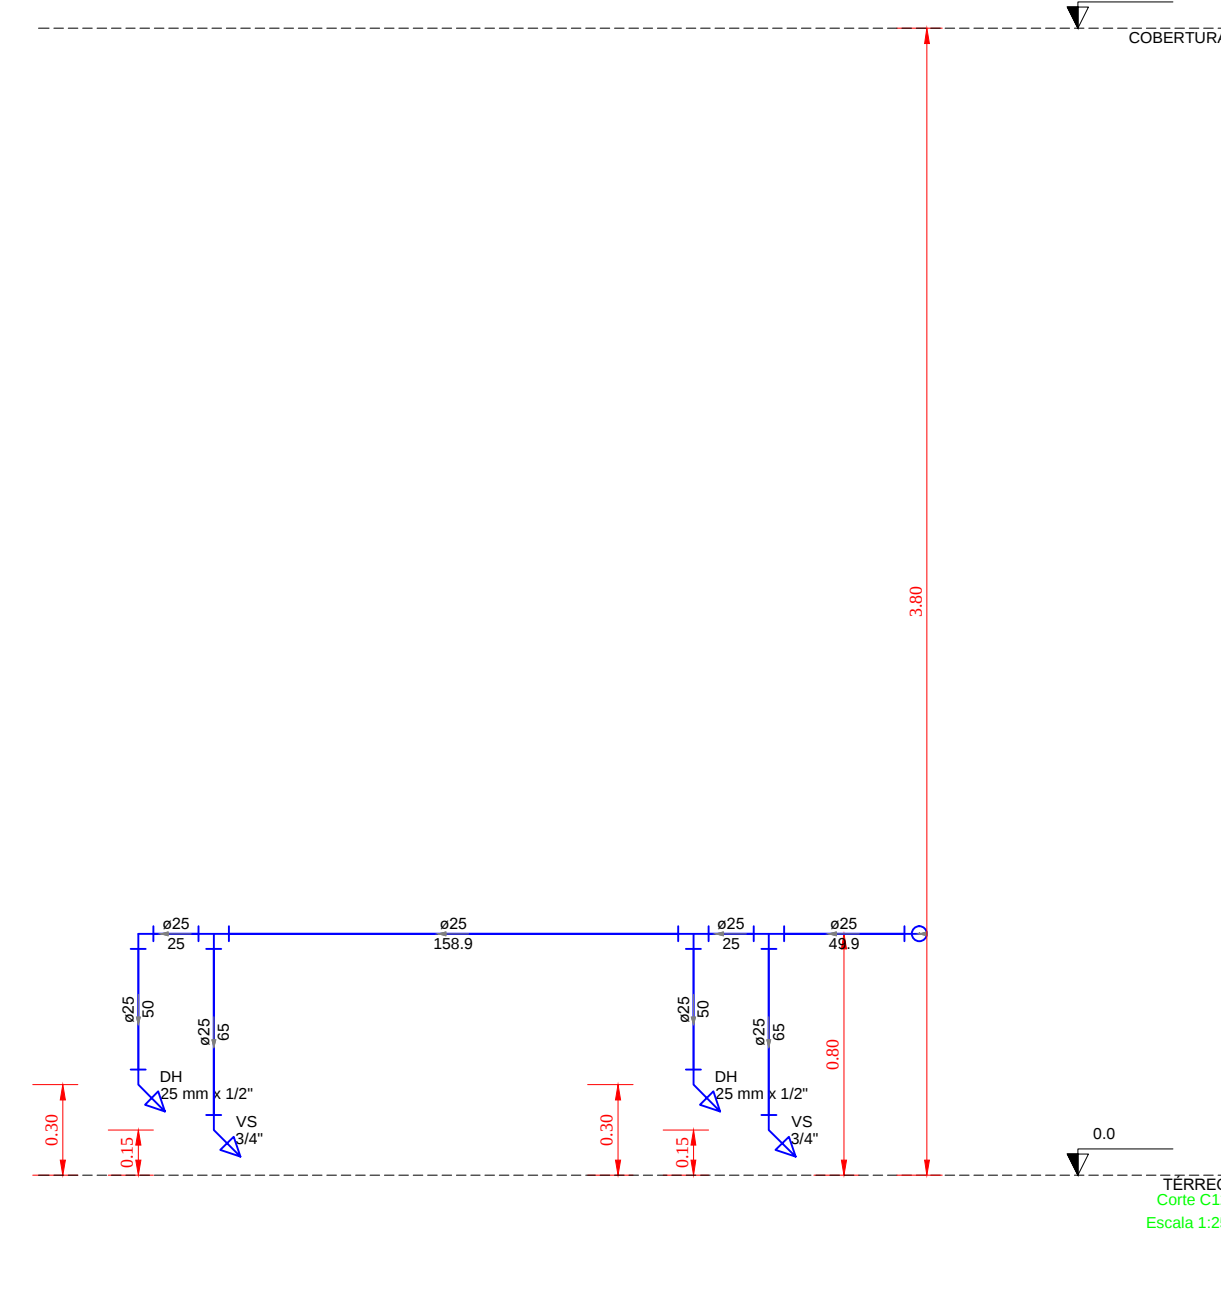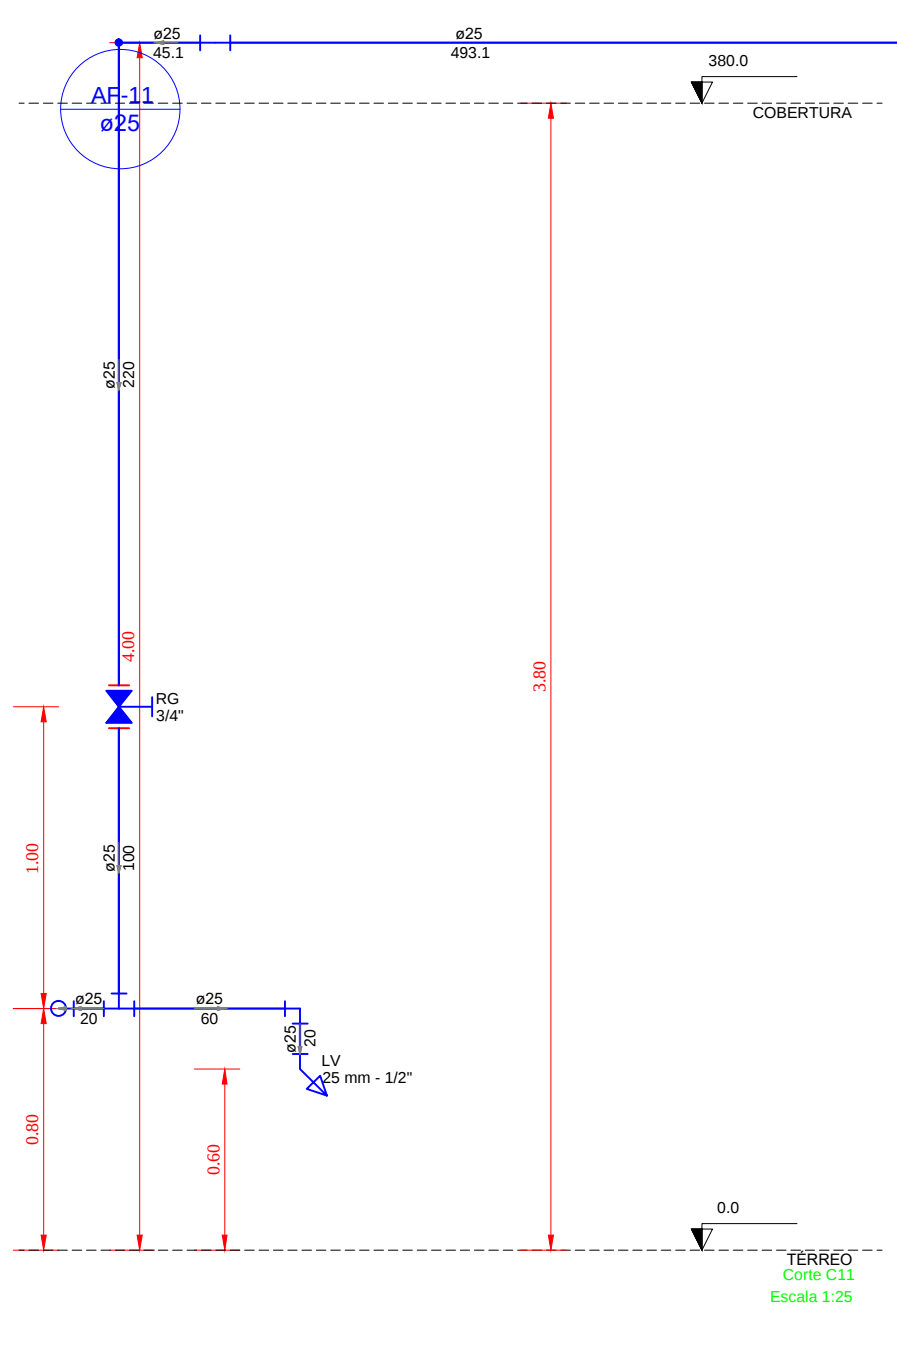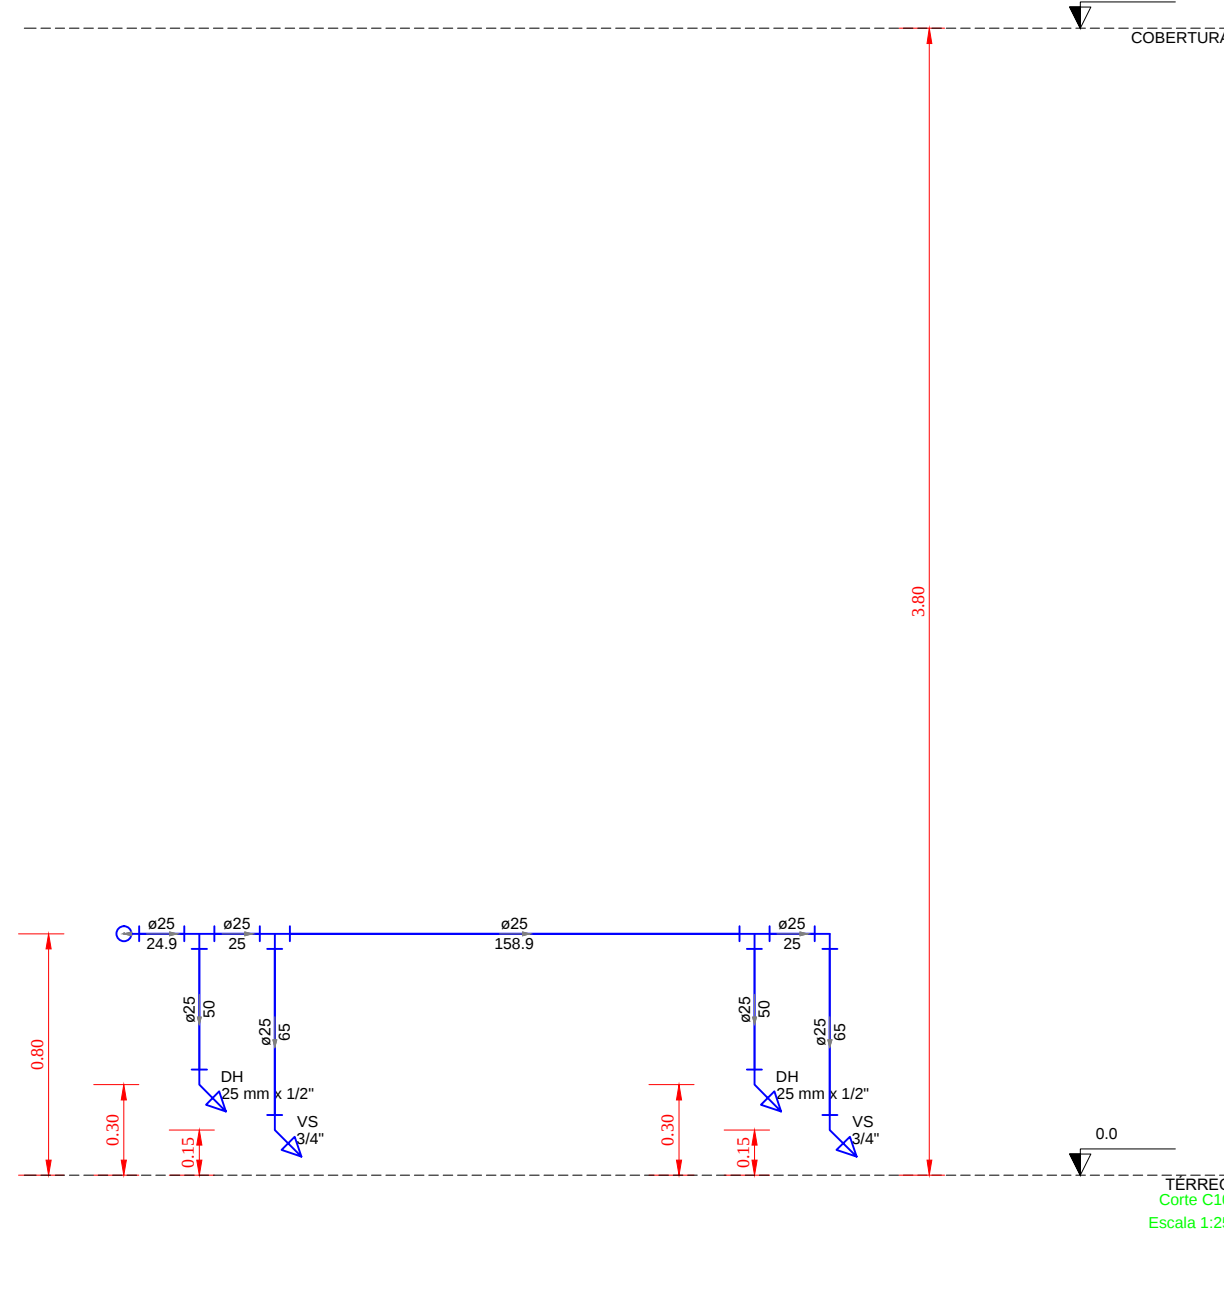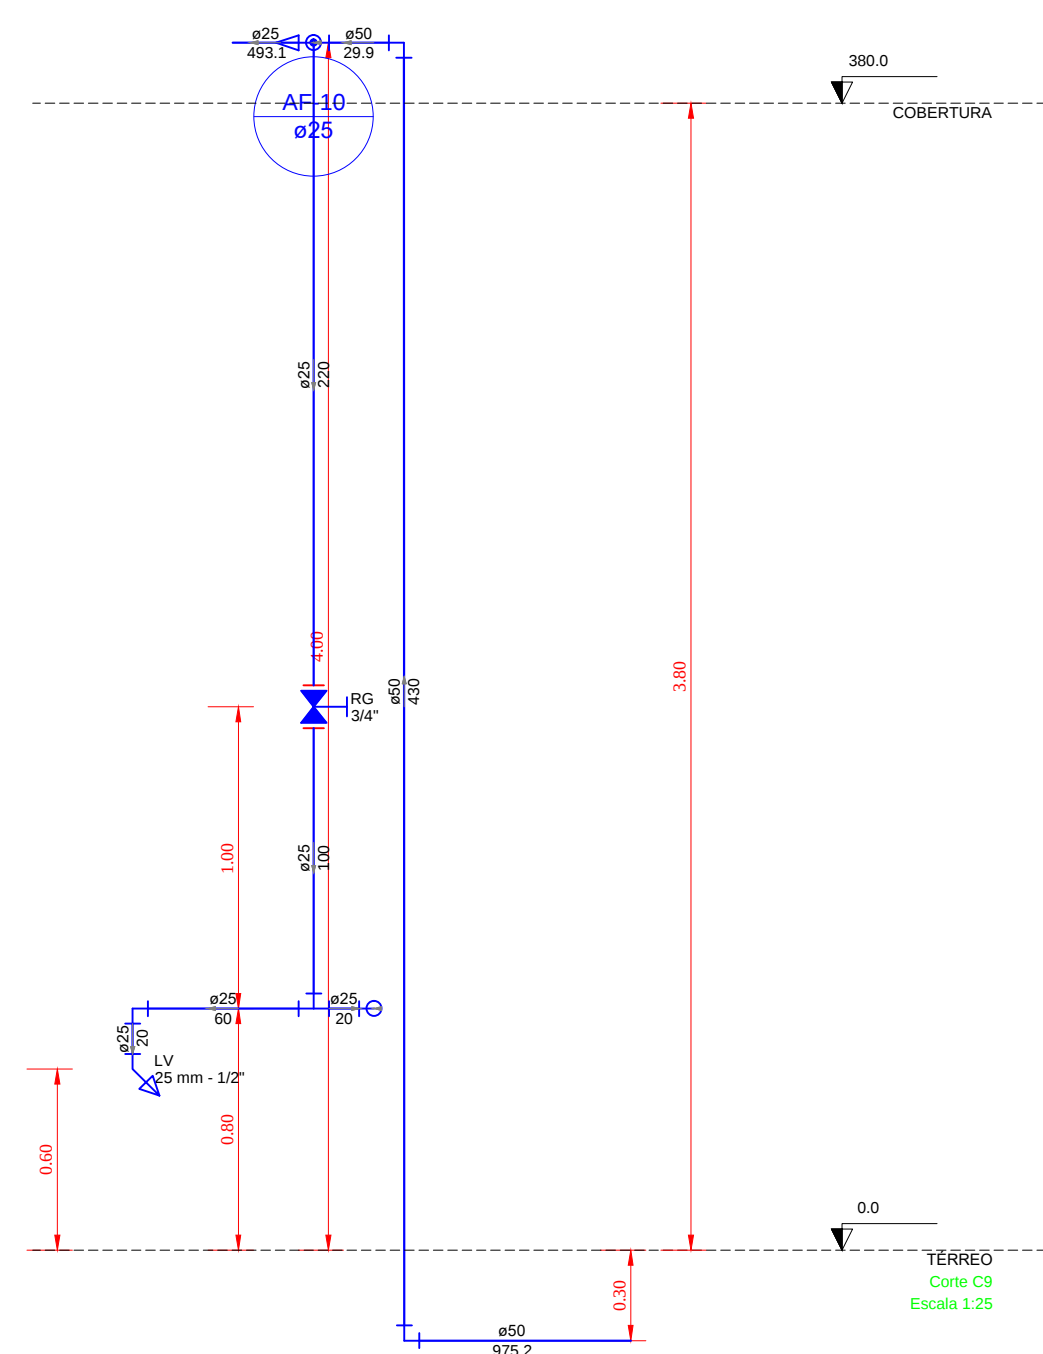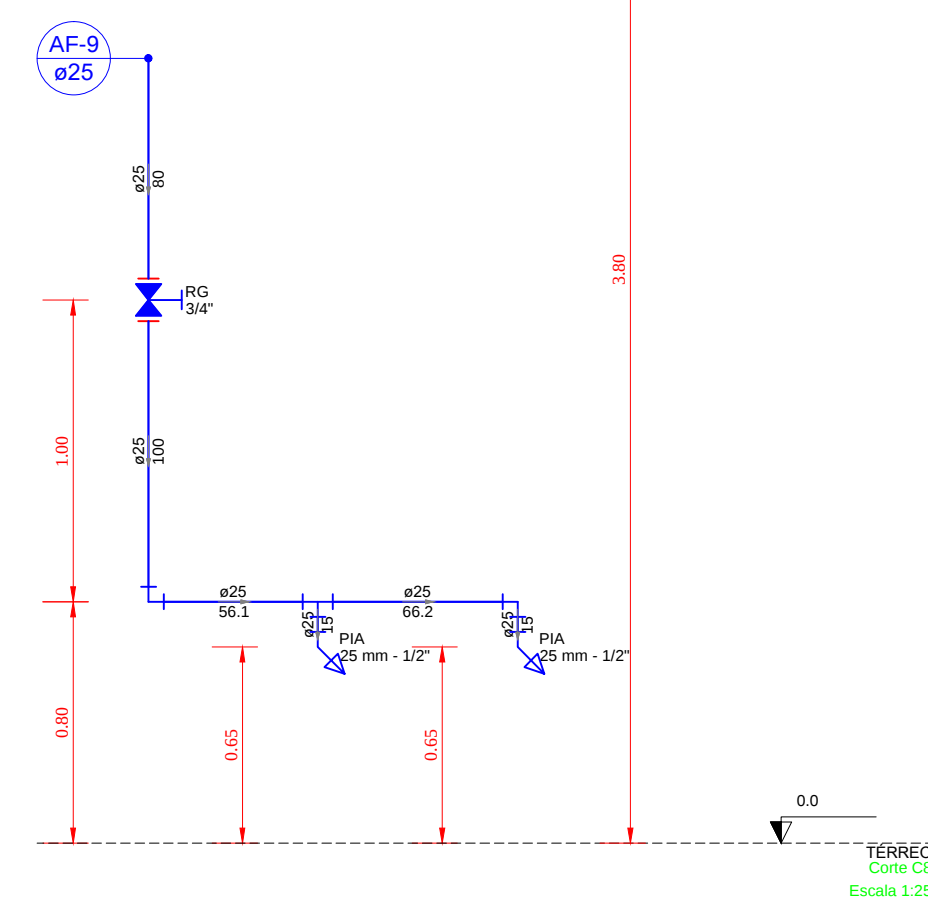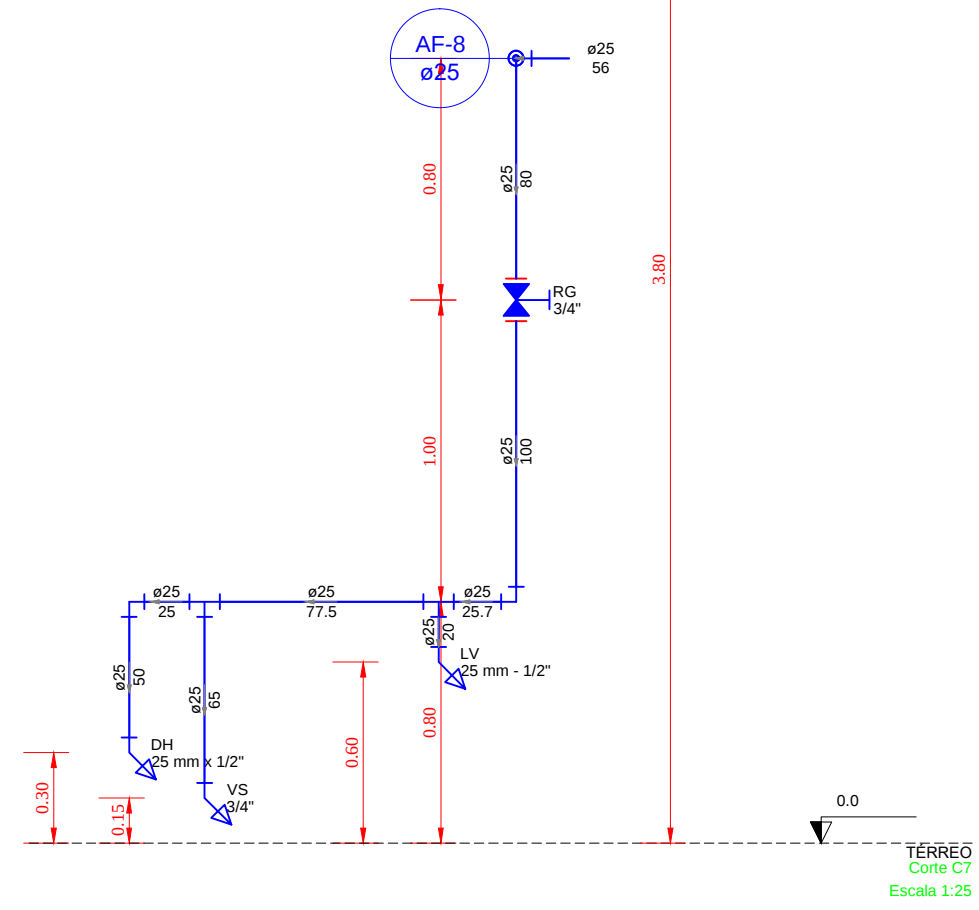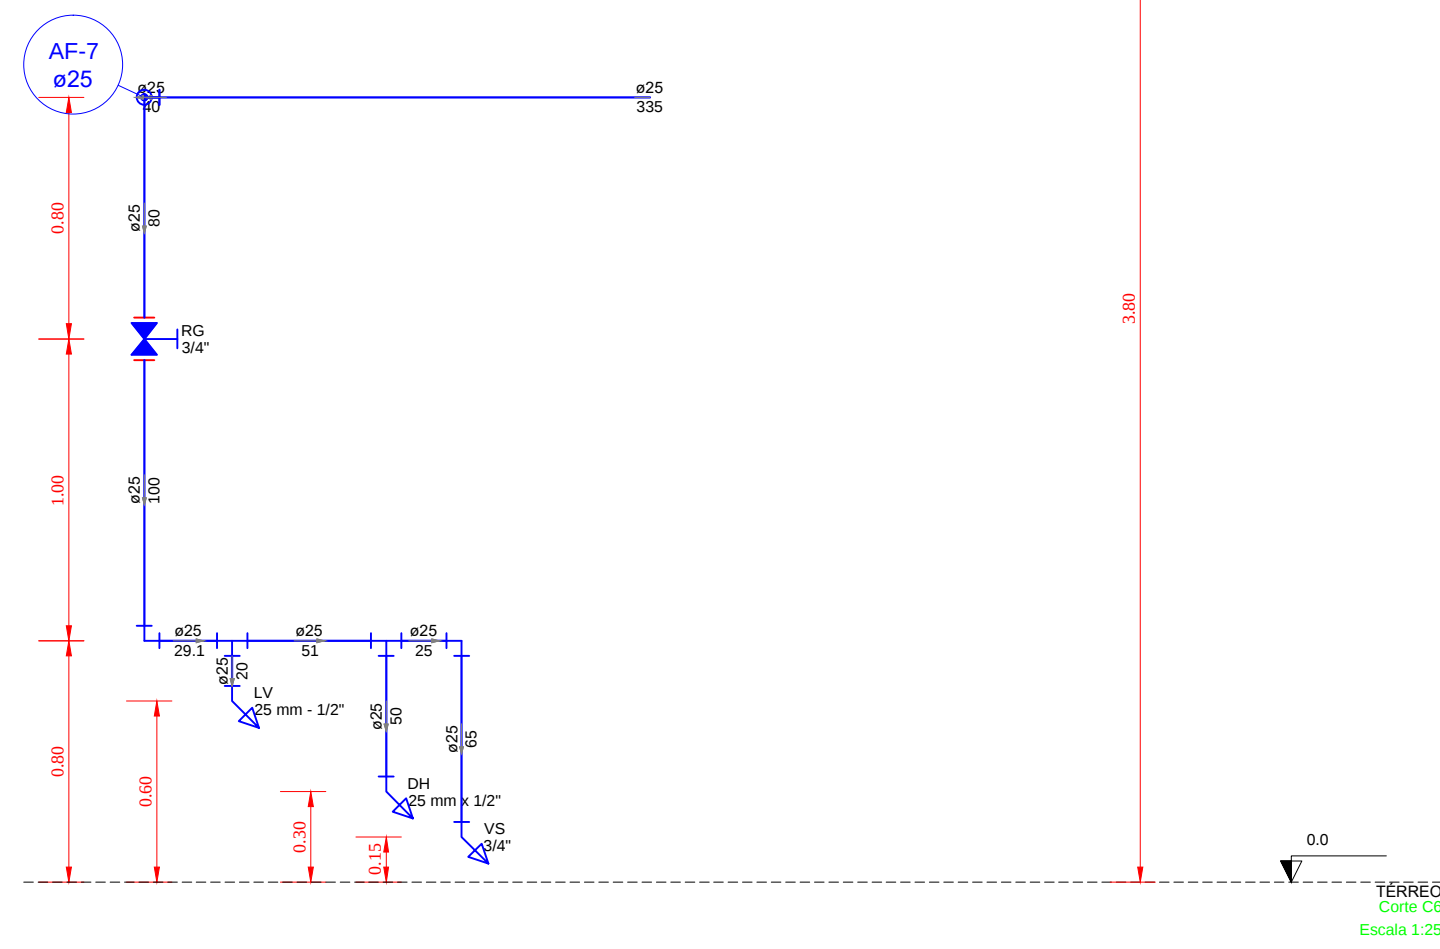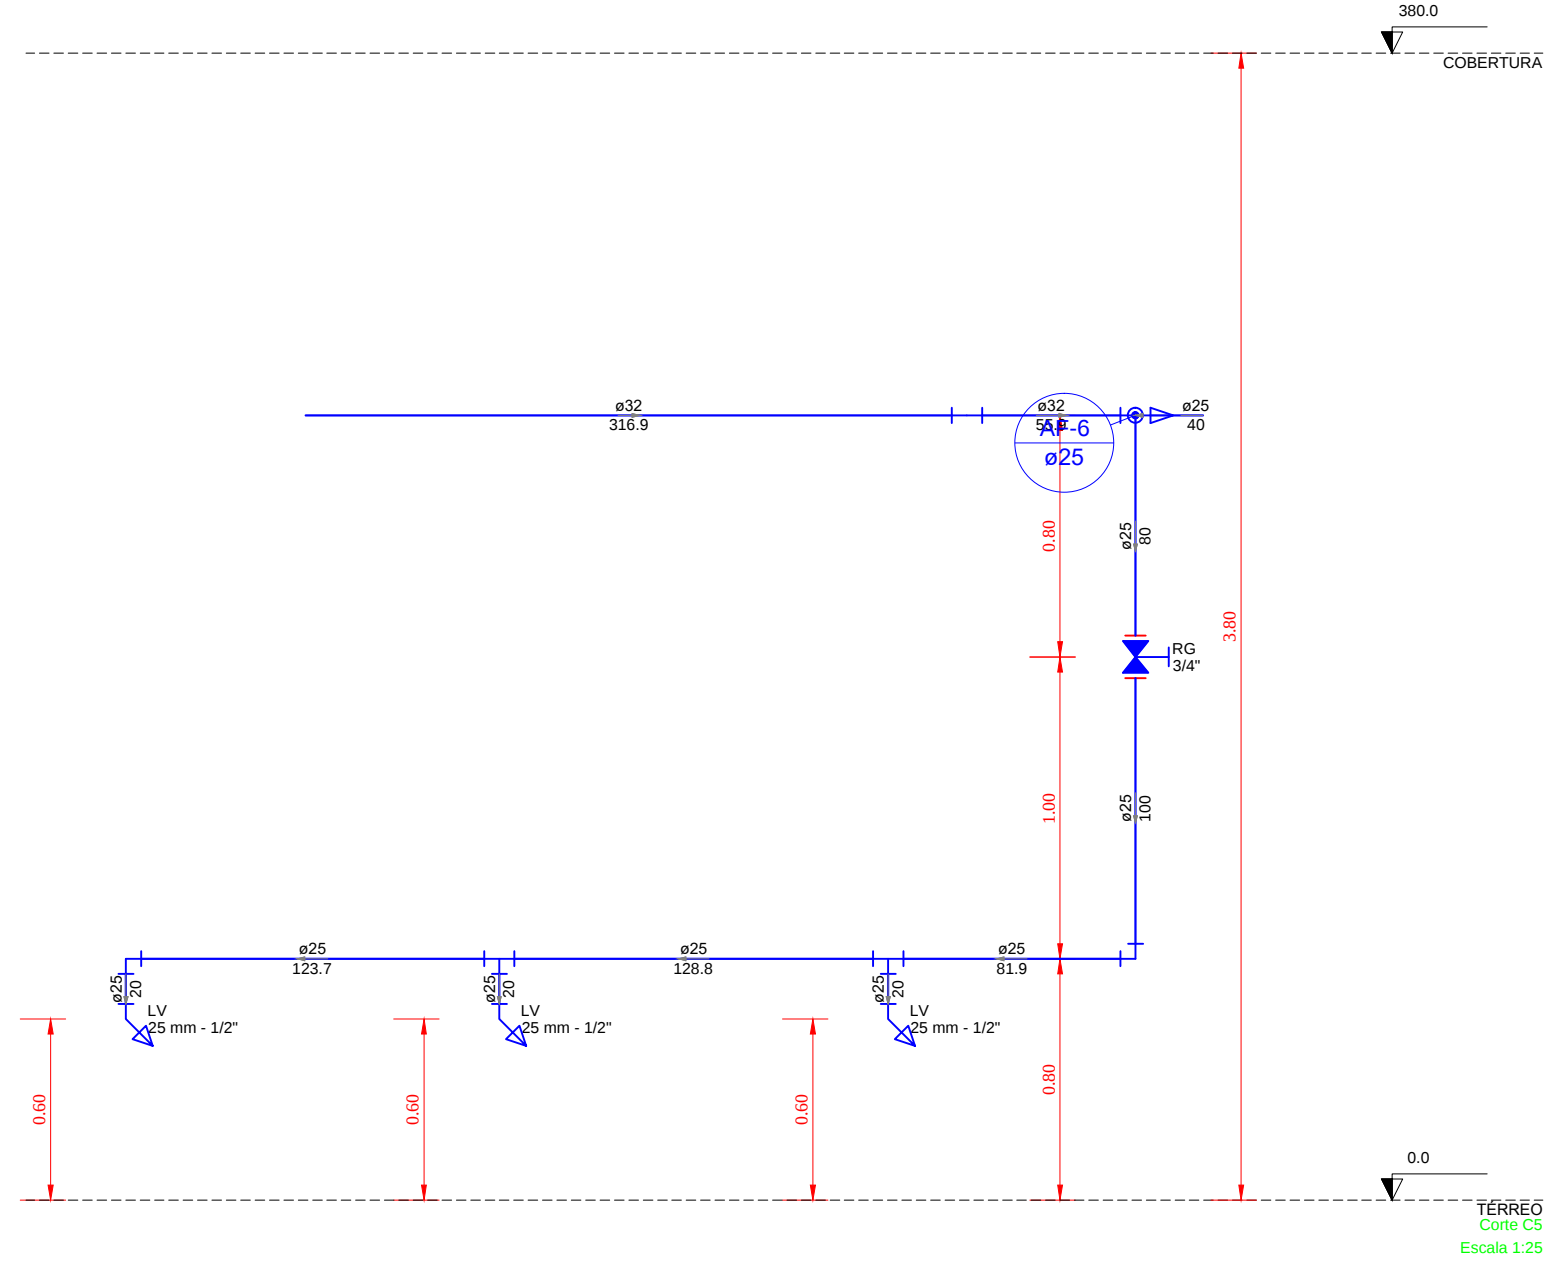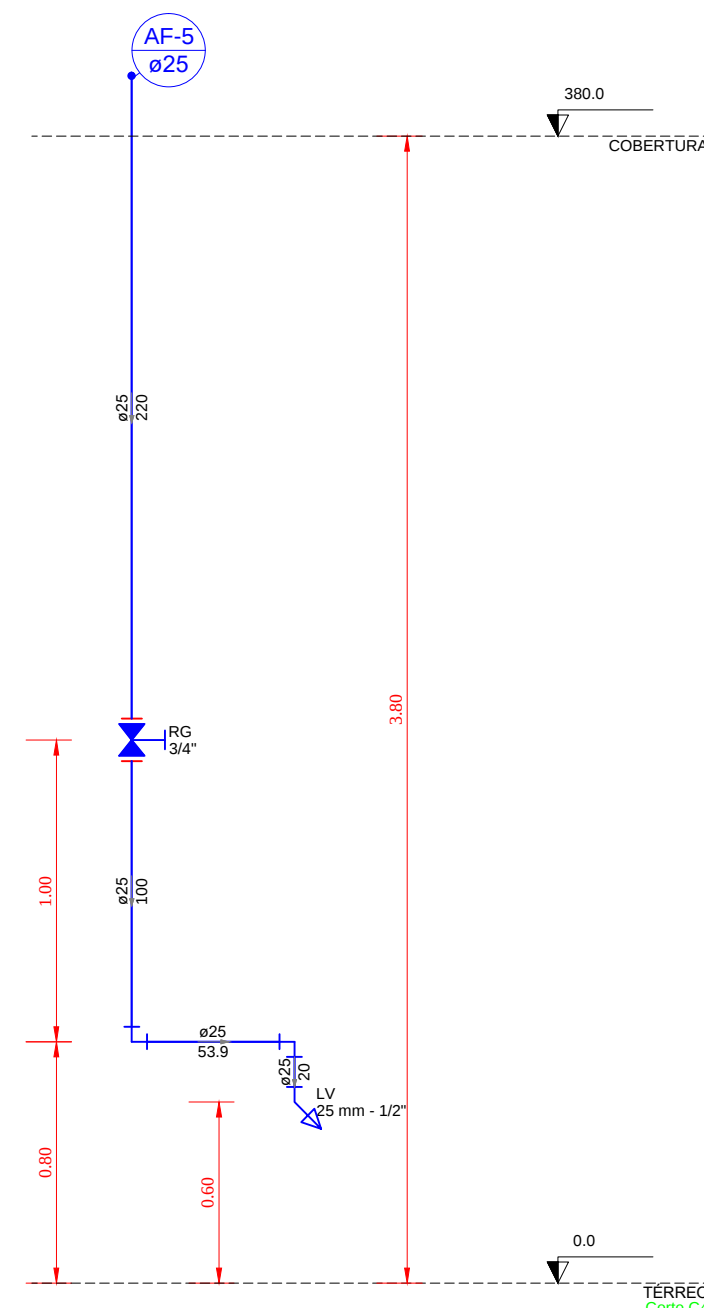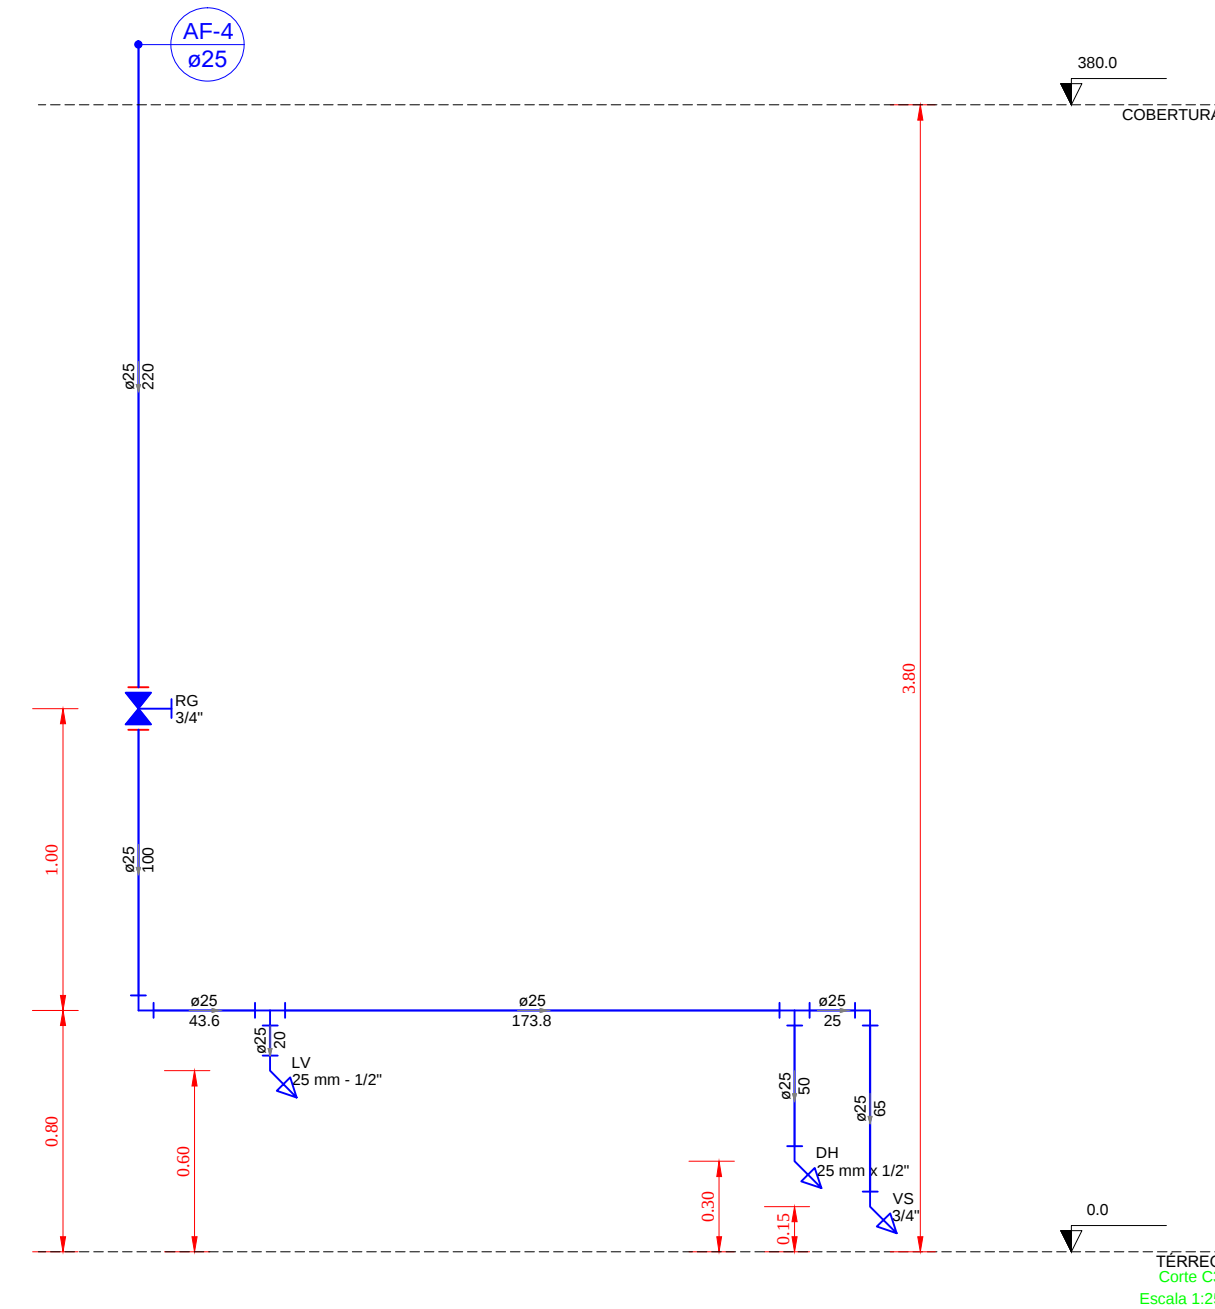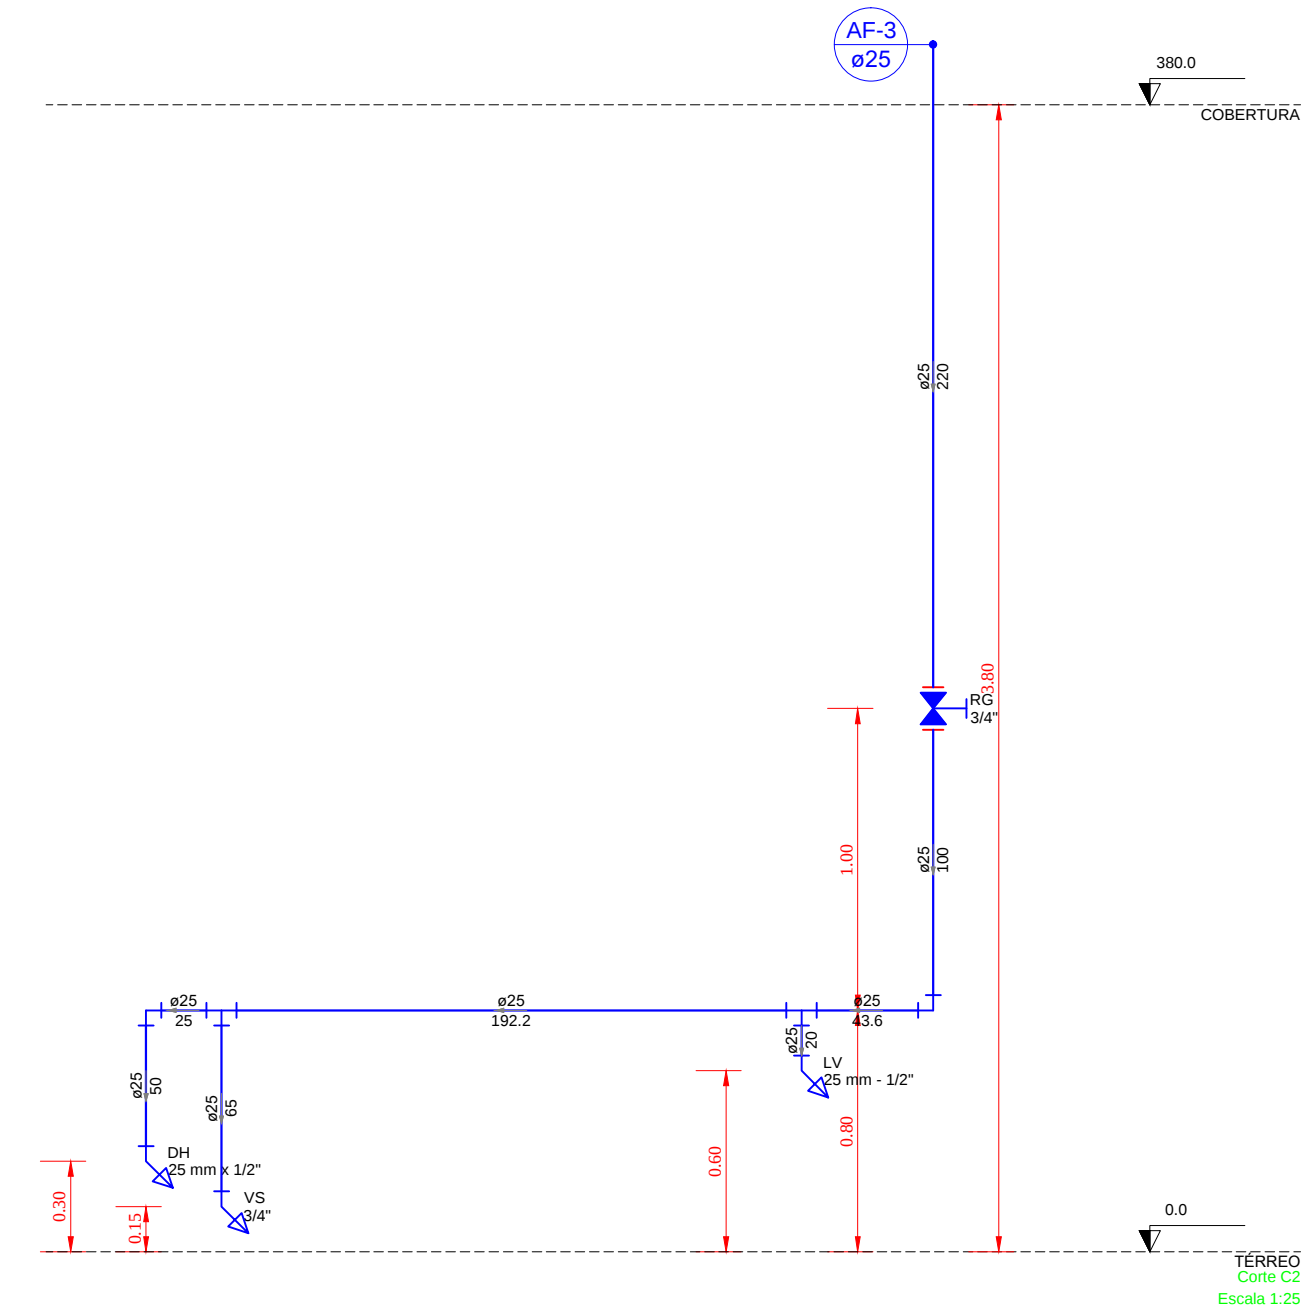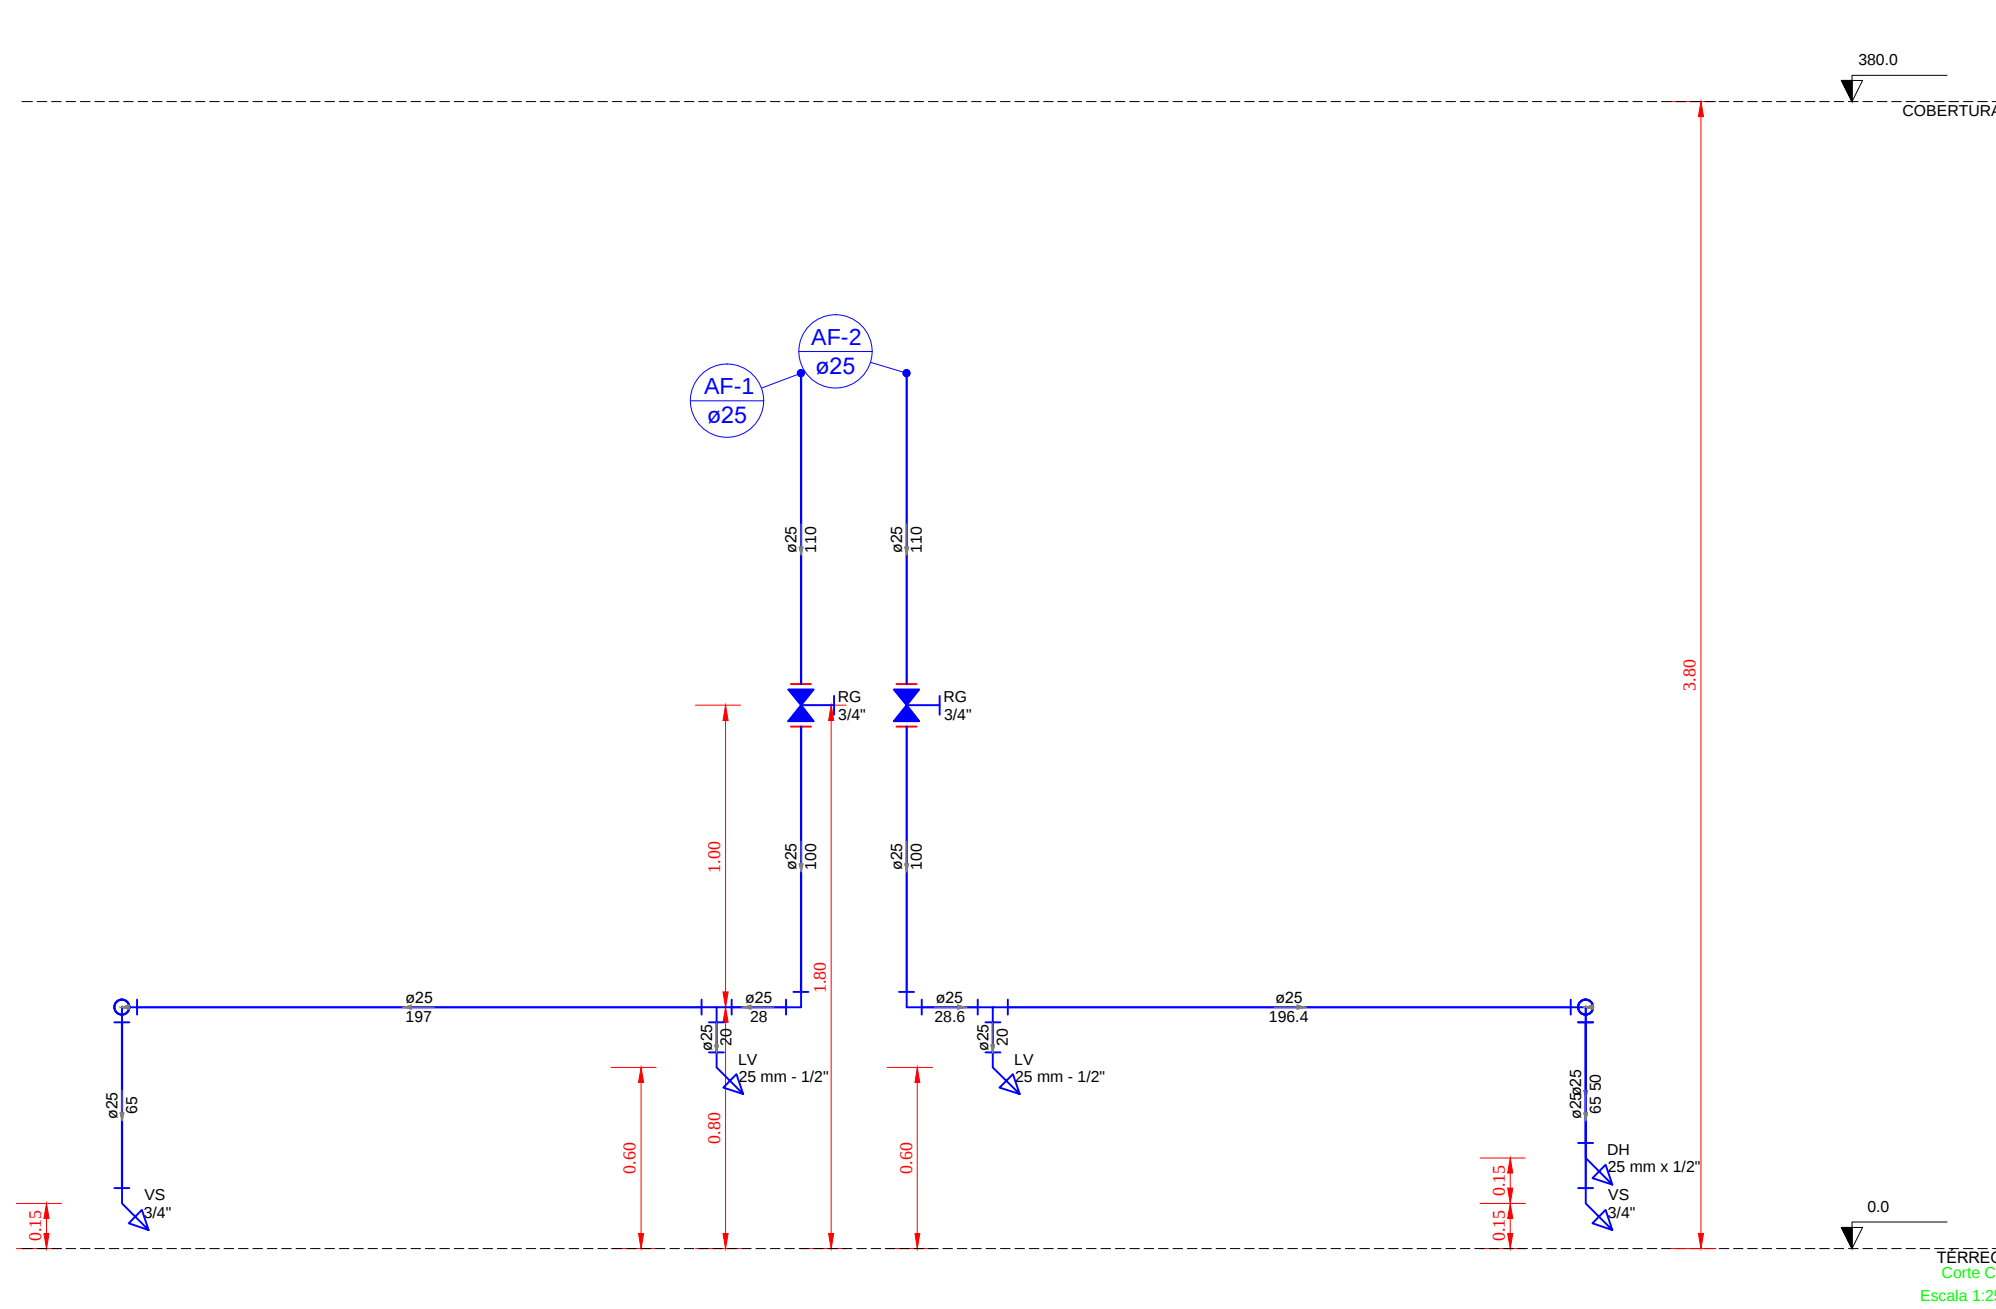

CONVENÇÕES

AF - COLUNA DE ÁGUA FRIA POTÁVEL

PVC - TUBULAÇÃO DE PVC RÍGIDO

RG - VÁLVULA DE FECHAMENTO/REGISTRO DE GAVETA

RP - VÁLVULA DE FECHAMENTO/REGISTRO DE PRESSÃO

VD - VÁLVULA DE DESCARGA DE BAIXA PRESSÃO

VDM - VÁLVULA DE DESCARGA PARA MICTÓRIO

INDICAÇÃO DE COLUNA OU TUBO VERTICAL COM CONTEÚDO DESCENDO

INDICAÇÃO DE COLUNA OU TUBO VERTICAL COM CONTEÚDO SUBINDO

ALIMENTAÇÃO

ALIMENTAÇÃO - ENTERRADA

DISTRIBUIÇÃO

DISTRIBUIÇÃO - ENTERRADA

OBSERVAÇÕES

1 - ESTE PROJETO FOI CONCEBIDO SEGUNDO OS PARÂMETROS DAS NORMAS ABAIXO:

• NBR 5.626/1998 - INSTALAÇÃO PREDIAL DE ÁGUA FRIA

• NBR 5.648/2010 - TUBOS E CONEXÕES DE PVC-U COM JUNTA SOLDÁVEL PARA SISTEMAS PREDIAIS DE ÁGUA FRIA

2 - TODAS AS TUBULAÇÕES A SEREM EMPREGADAS NESSE PROJETO SEGUIRÃO AS SEGUINTES ESPECIFICAÇÕES:

• PVC RÍGIDO SOLDÁVEL PARA ÁGUA FRIA, PRESSÃO DE SERVIÇO 7,5 kgf/cm², CONFORME NBR 5.648/2010, "TIGRE" OU "AMANCO"

INDICAÇÕES

Registro trito gaveta industrial c/PVC soldável

Registro de Pressão com PVC soldável

Registro de gaveta cloroplasto cromada c/PVC soldável

Válvula de descarga c/PVC soldável

Válvula de descarga p/ Mictório

Ponto de Utilização

CAF

Caixa de Inspeção para Água Fria com Registro de Gaveta 30x30xVA1cm Tampa de Concreto

SEDE DA VIGILÂNCIA EM SAÚDE

SECRETARIA DE MATO GROSSO

SECRETARIA DE SAÚDE

SECRETARIA DE SAÚDE

ESTADO DE MATO GROSSO

Secretaria de Estado de Saúde - SES

Superintendência de Obras e Reformas - SUPO

Tipo de obra: SEDE DA VIGILÂNCIA EM SAÚDE

LOCAL: RUA NOVA IGUAÇU, S/N - COOPHEMA - CUIABÁ/MT

PROPRIETÁRIO: ESTADO DE MATO GROSSO

PROF. DO PROJETO: MARCIO BRAGA DE ALMEIDA

RES. TÉCNICO:

ASSUNTO: Projeto de Instalações de Água Fria

INDICADA

MAIO/2018

MARCIO BRAGA

HIDRAULICO

04/04