



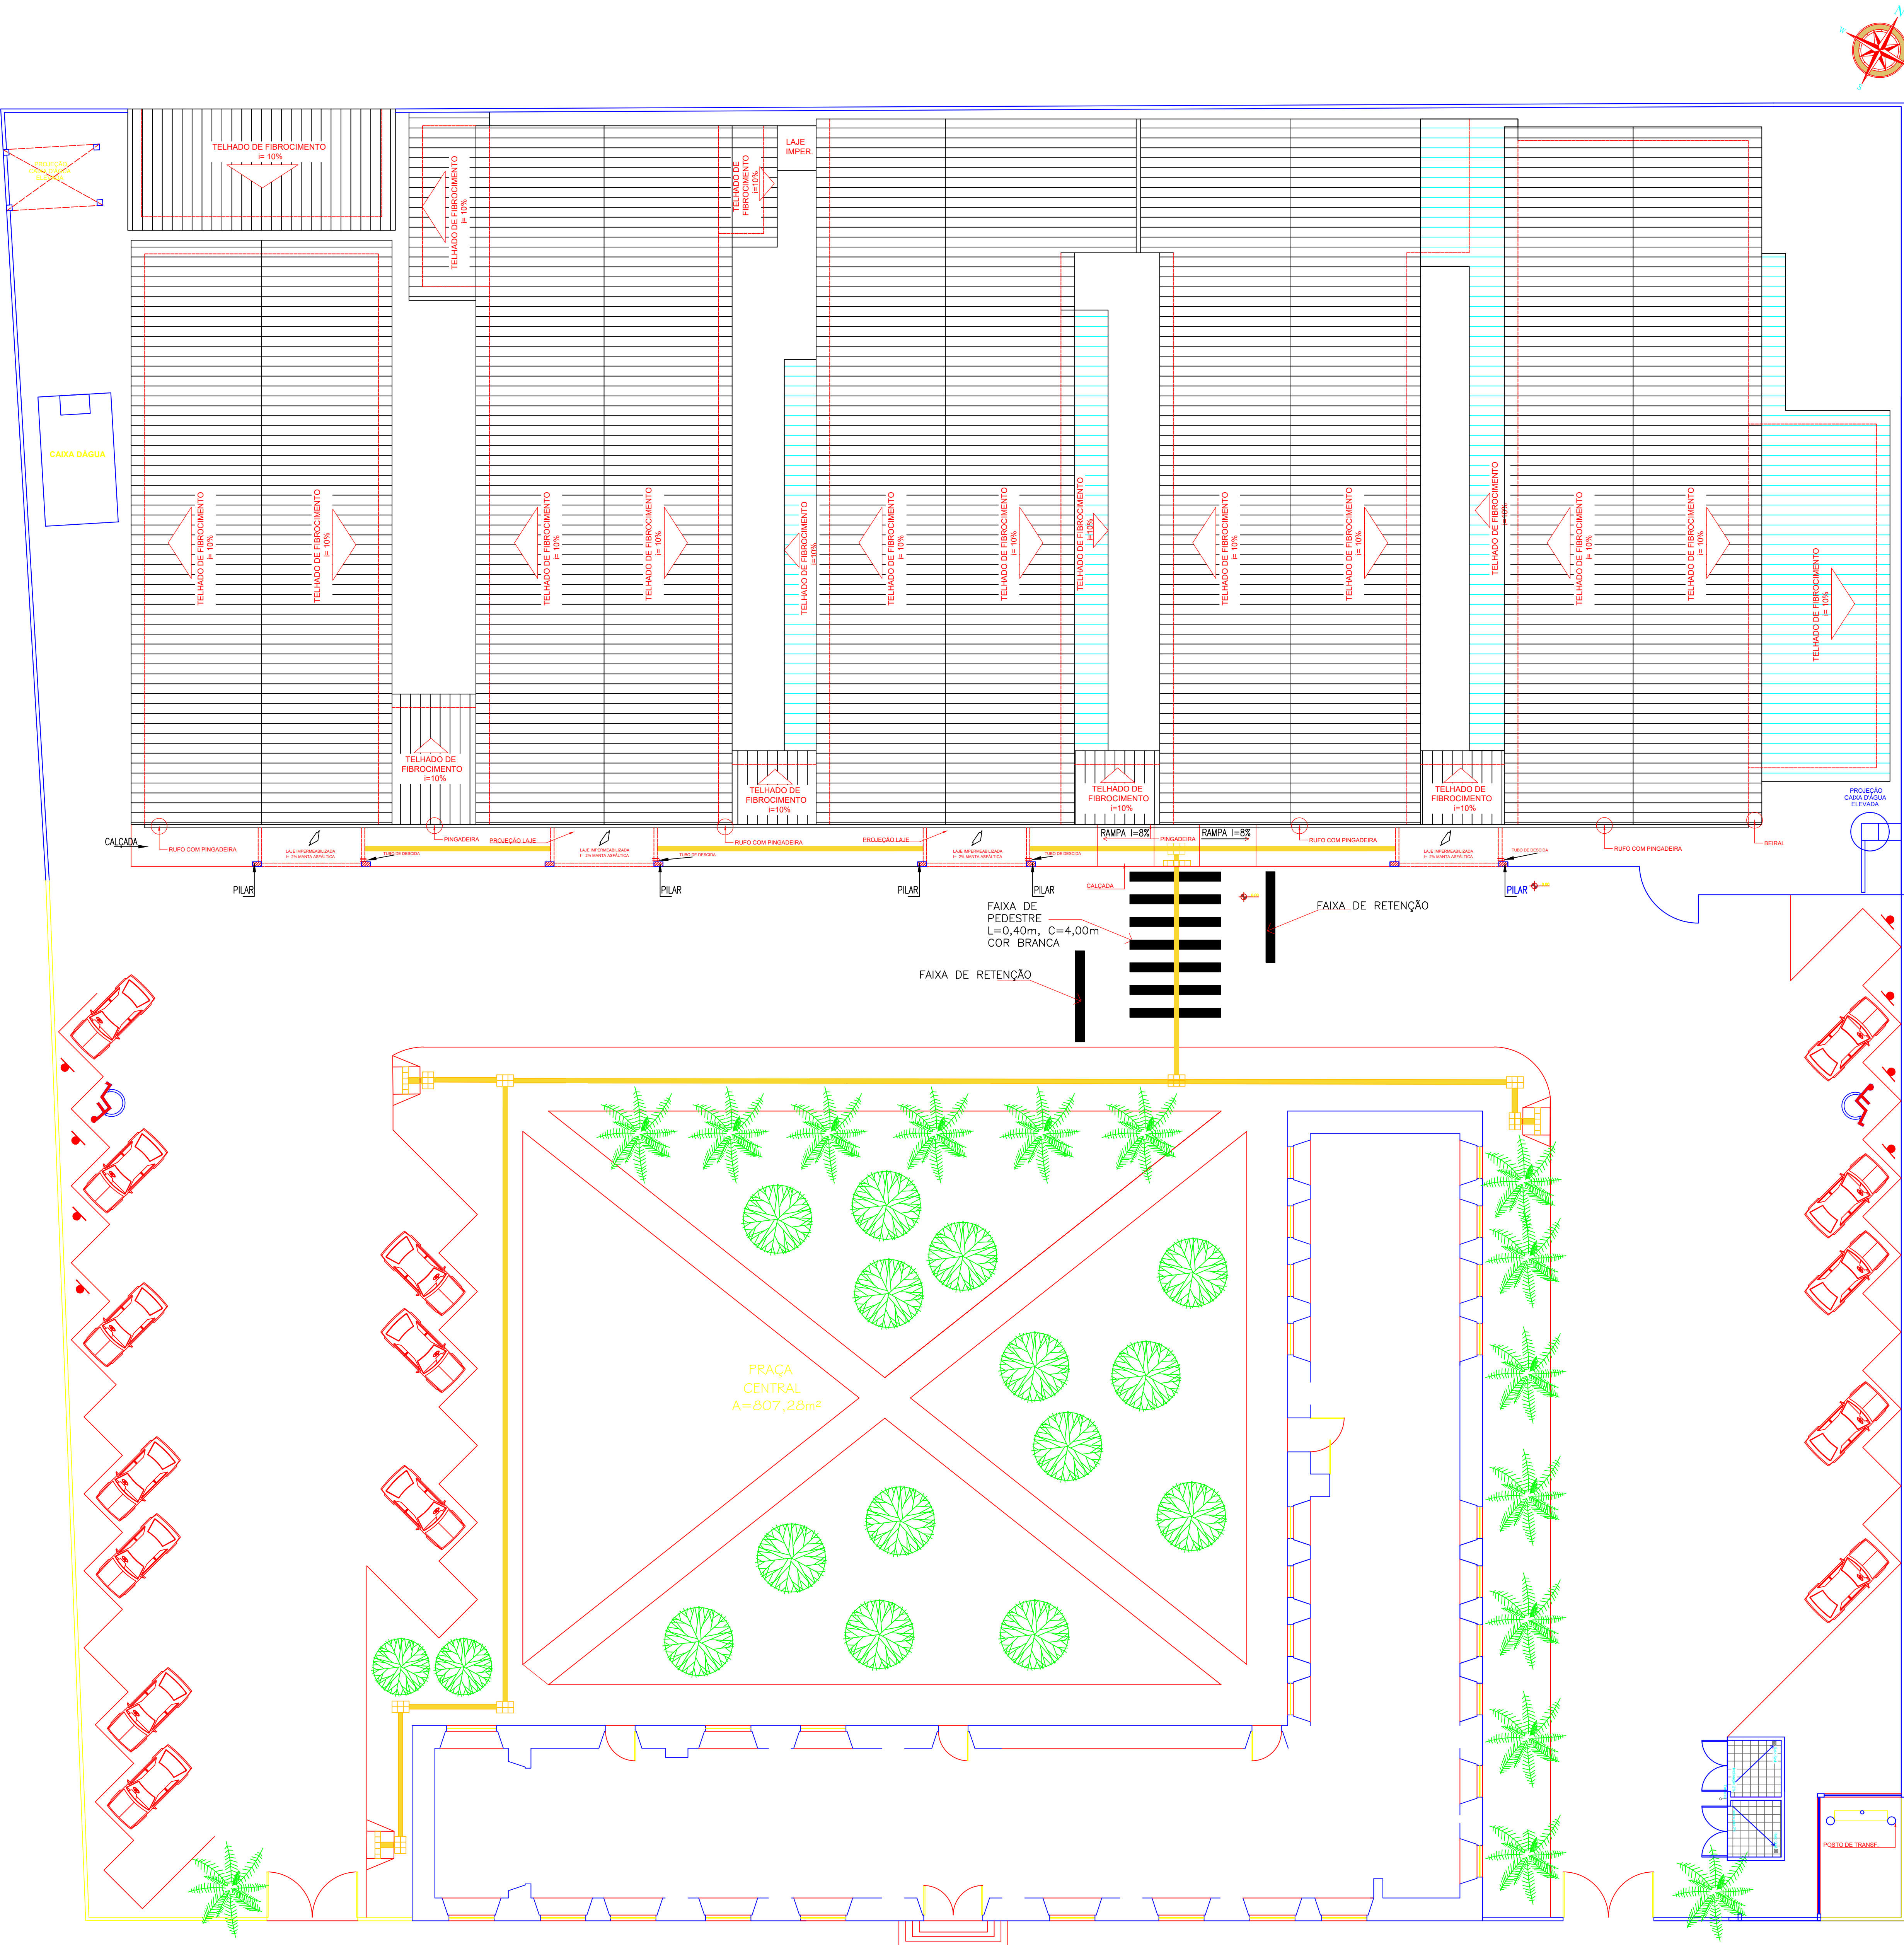

PLANTA DE IMPLANTAÇÃO
esc. 1:125

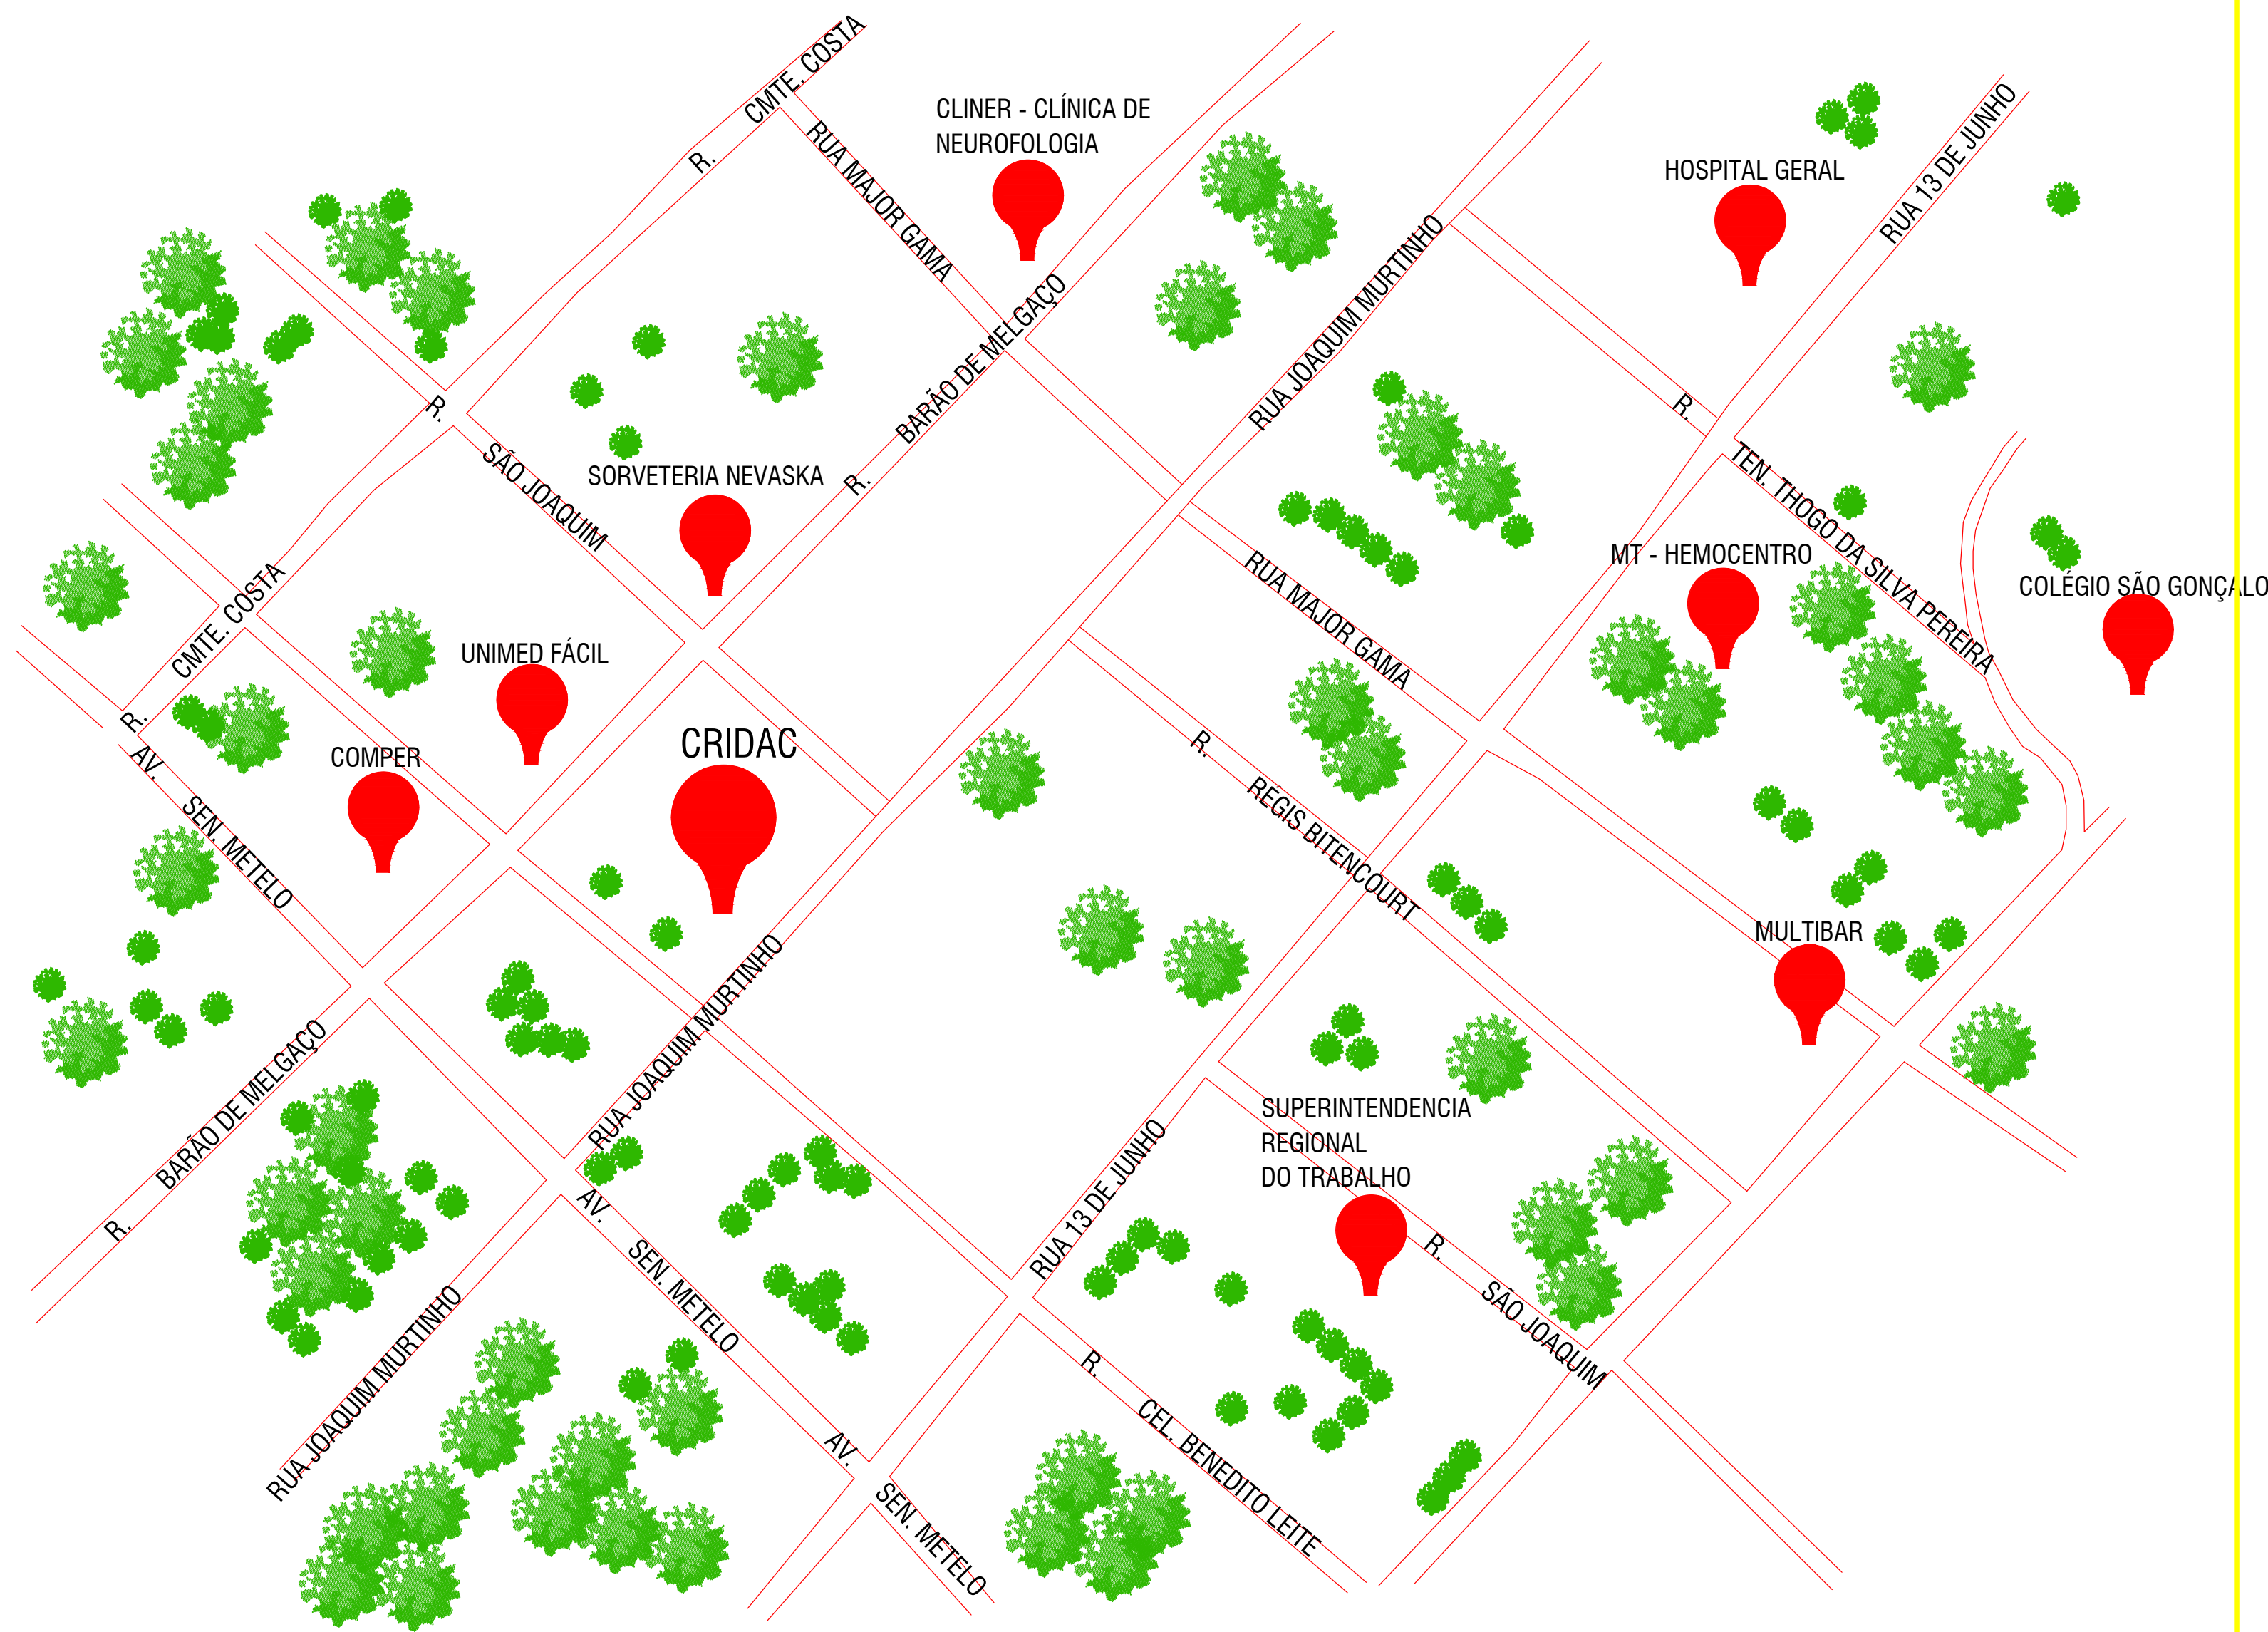

PLANTA DE SITUAÇÃO
esc. 1:125

ANOTAÇÕES:

GOVERNO DO ESTADO DE
MATO GROSSO

TÍTULO: PROJETO ARQUITETÔNICO

TIPO DE OBRA: REFORMA DE EDIFICAÇÃO PARA ABRIGAR A FARMÁCIA DE ALTO CUSTO

CEOP E ESCRITÓRIO REGIONAL DE SAÚDE DE CUIABÁ

LOCALIZAÇÃO: RUA JOAQUIM MURTINHO, 1556. CENTRO NORTE - CUIABÁ, MT CEP: 78020-830

PROPRIETÁRIO: Governo do Estado de Mato Grosso

AUTOR DO PROJETO:

RESP. TÉCNICO:

DAYVISON FERNANDO MORAES G. DE ARRUDA
Arquiteto R. Uniprêrio
CAU-A28626-5

ASSUNTO: PLANTA DE IMPLANTAÇÃO
PLANTA DE SITUAÇÃO

ARQUITETÔNICO
FOLHA N°

ESCALA:	UNIDADE:	DATA:
INDICADA	METRO	AGOSTO/2018
ÁREA DO TERRENO:	ÁREA CONSTRUÍDA:	ÁREA PERMEÁVEL:
6.688,80m²	2.056,24m²	-

01/07